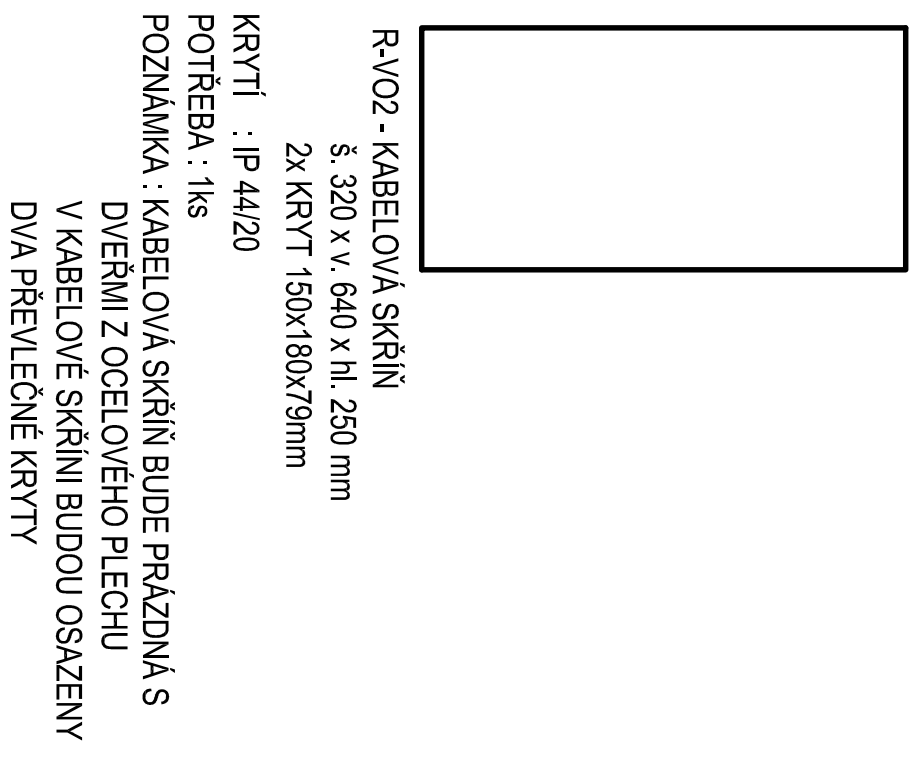
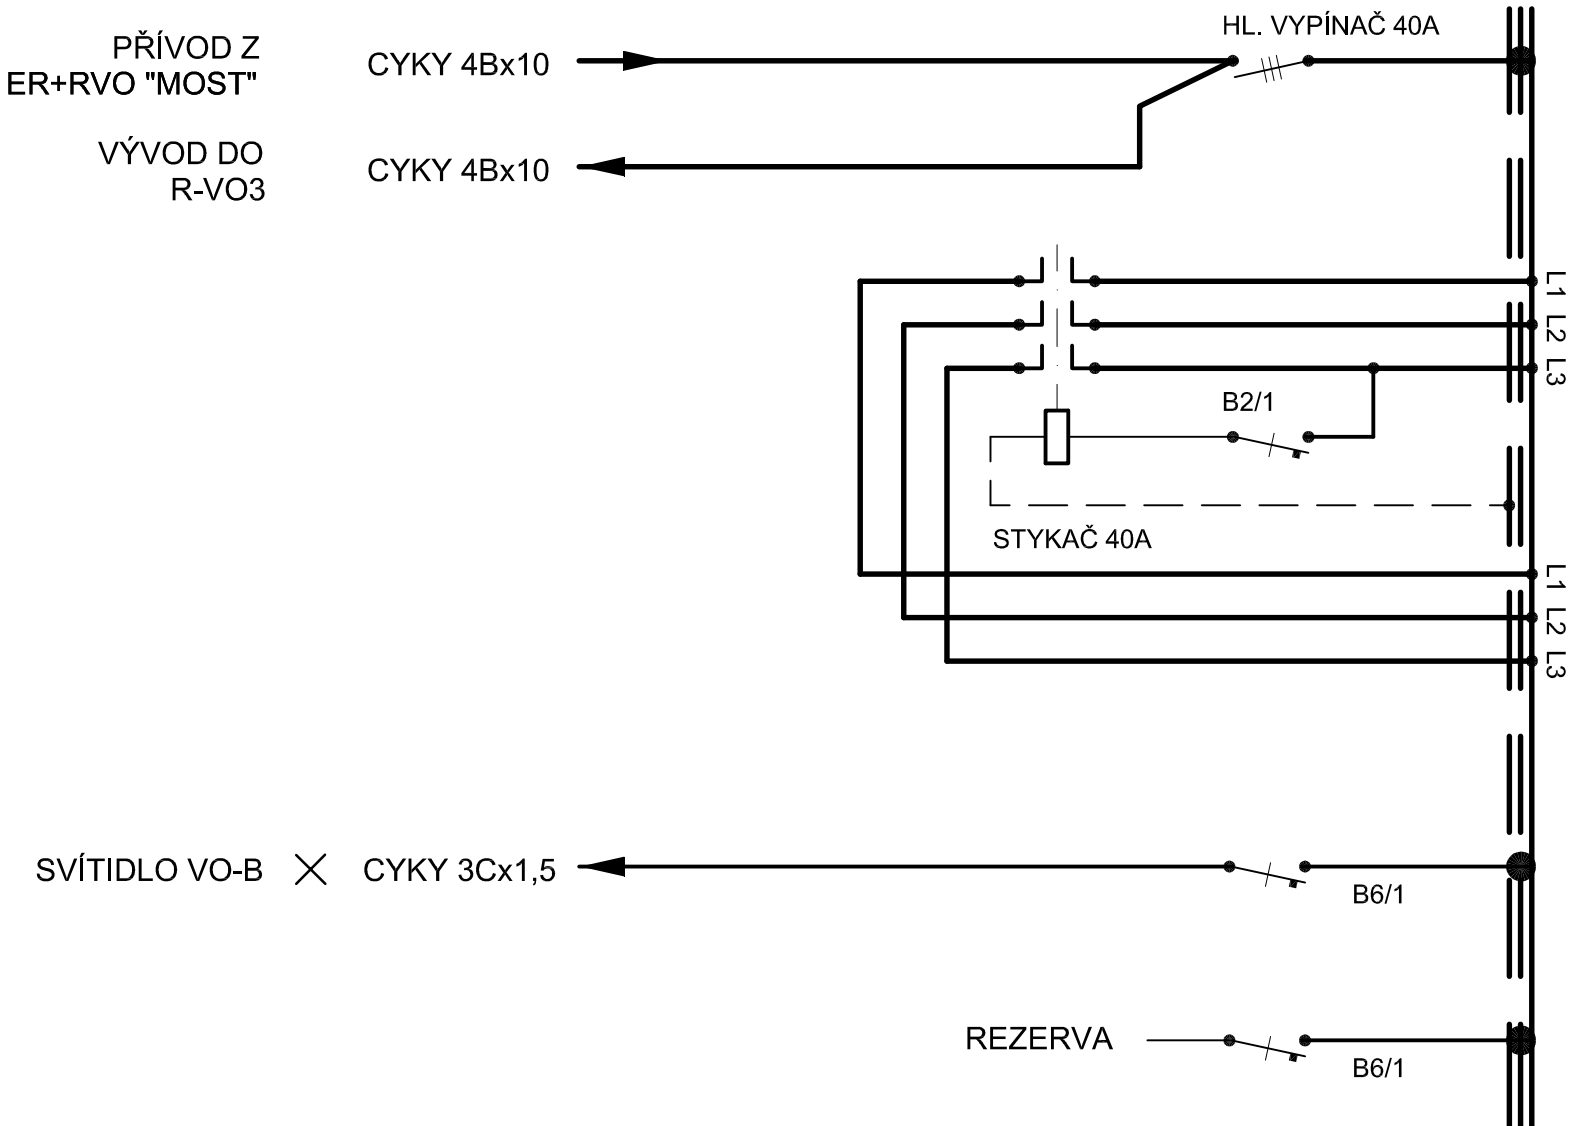

 


R-V02-L1,2,3 + PE+N : 3x230/400V ; 50Hz



3 PEN AC 50Hz 400V/TN-C ; 3N PE AC 50 Hz 400V/TN-S
OCHRANA AUTOMATICKÝM ODPOJENÍM OD ZDROJE DLE ČSN 33 2000-4-41

ZODP. PROJEKTANT		VYPRACOVAL	
V. PÁRTL 		V. PÁRTL 	
INVESTOR		MĚSTO ČESKÝ KRUMLOV	
		NÁM. SVORNOSTI 1, Č. KRUMLOV	
AKCE		POSÍLENÍ VZÁJEMNÉ PROVAZANOSTI	
		ATRAKTIVIT III. MEANDRU ŘEKY VLTAVY	
		V ČESKÉM KRUMLOVĚ	
DRUH PŘÍLOHY		VACLAV PÁRTL	
ROZVADĚČ R-V02		PROJEKTOVANI ELEKTRICKÝCH ZAŘÍZENÍ POD SKALKOU 543, ČESKÝ KRUMLOV	
		ZAK. ČÍSLO	48 – 13
		DATUM	11/2013
		MĚŘÍTKO	1:10
		FORMÁT	2 A4
		Č. PARÉ	Č. VÝKRESU
			VO 5