



## VZOROVÝ PŘÍČNÝ ŘEZ 1:50 mlatová cesta

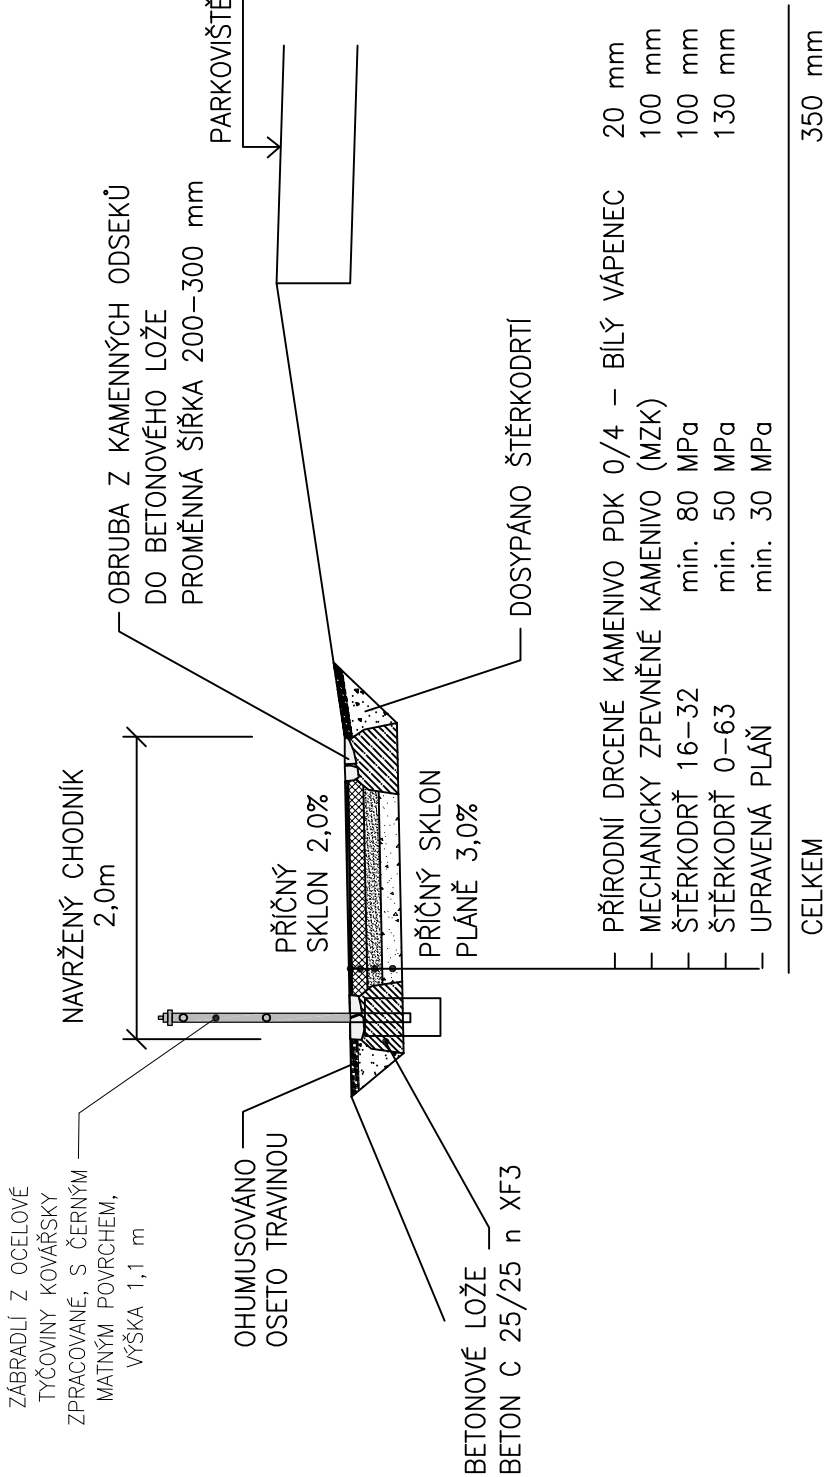


## DETAIL PŘÍČNÉHO USPOŘÁDÁNÍ 1:50

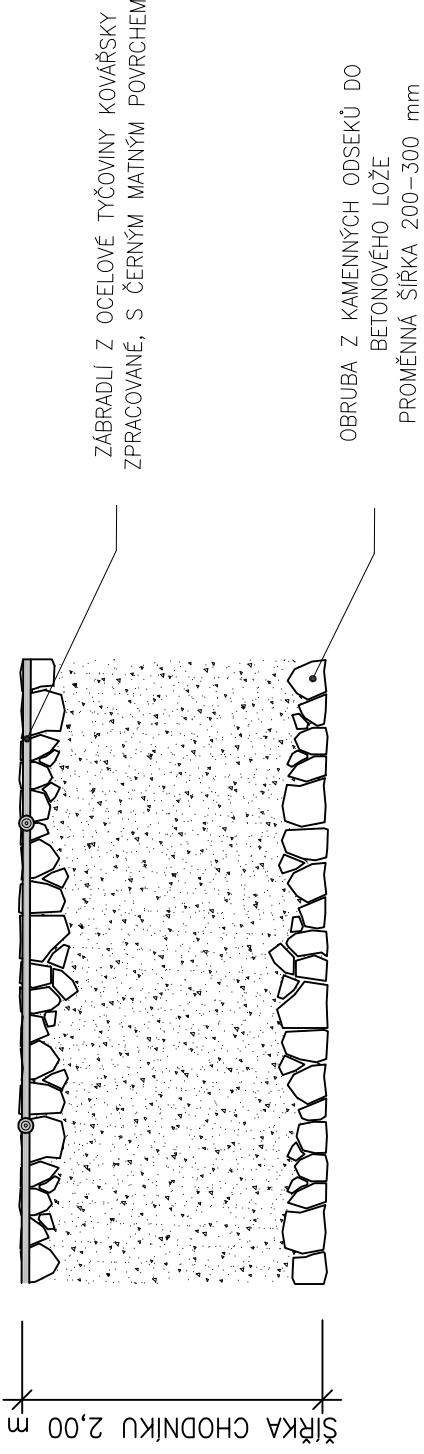

POZNÁMKA:

- PODKLADNÍ NESTMELENOU VRSTVU (ŠTĚRKODRTĚ 0–63) LZE V SOULADU S TP 210 "UŽITÍ RECYKLOVANÝCH STAVEBNÍCH DEMOLIČNÍCH MATERIÁLŮ DO POZEMNÍCH KOMUNIKACÍ" NAHRADIT ODPOVÍDAJÍCÍM BETONOVÝM R–MATERIALEM.
- POUŽITÝ KÁMEN (NEPRAVIDELNÉ ODSEKY) BUDE MÍSTNÍHO PŮVODU, STEJNÉ KVALITY A VZHLEDU, JAKO JINÝ HISTORICKY BEŽNĚ POUŽÍVANÝ V ČESKÉM KRUMLOVĚ.
- V PROSTORU KOŘENOVÉHO SYSTÉMU PŘÍLEHLÝCH STROMŮ BUDE OBRUBA Z KAMENNÝCH ODSEKŮ POLOŽENA DO LOŽE Z KAMENIVA, BEZ VYUŽITÍ BETONOVÉHO LOŽE, POUZE Z BETONOVOU BOČNÍ OPĚROU


## VZOROVÝ PŘÍČNÝ ŘEZ 1:50 v úseku stávající zpevněné plochy

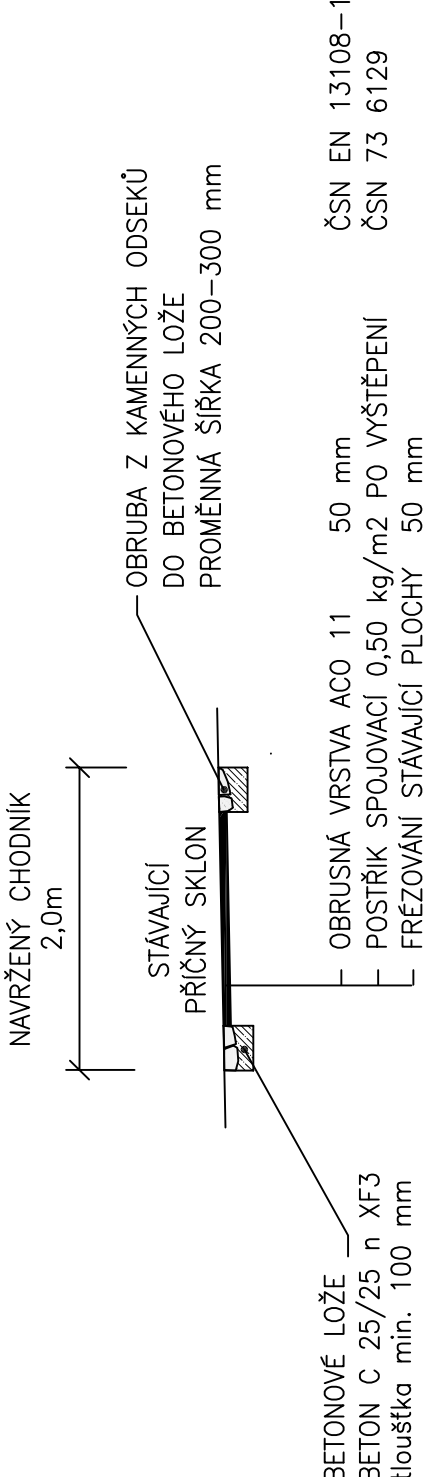


POZNÁMKA:

- STÁVAJÍCÍ ŽIVIČNÝ POVRCH MANIPULAČNÍ PLOCHY BUDE ODFRÉZOVÁN V CELÉ ŠÍŘCE CHODNÍKU, POTÉ BUDOU PROVEDENY ODKOPÁVKY A VYBOURÁNÍ ZBÝVAJÍCÍCH STMELENÝCH VRSTEV PRO OSAZENÍ OBRUB Z KAMENNÝCH ODSEKŮ DO BETONOVÉHO LOŽE
- PO ZŘÍZENÍ OBRUB BUDE ŽIVIČNÝ POVRCH VE VZNIKLÉM PROSTORU OBNOVEN
- POUŽITÝ KÁMEN (NEPRAVIDELNÉ ODSEKY) BUDE MÍSTNÍHO PŮVODU, STEJNÉ KVALITY A VZHLEDU, JAKO JINÝ HISTORICKY BEŽNĚ POUŽÍVANÝ V ČESKÉM KRUMLOVĚ.

## DETAIL DVOUMADLOVÉHO ZÁBRADLÍ 1:50

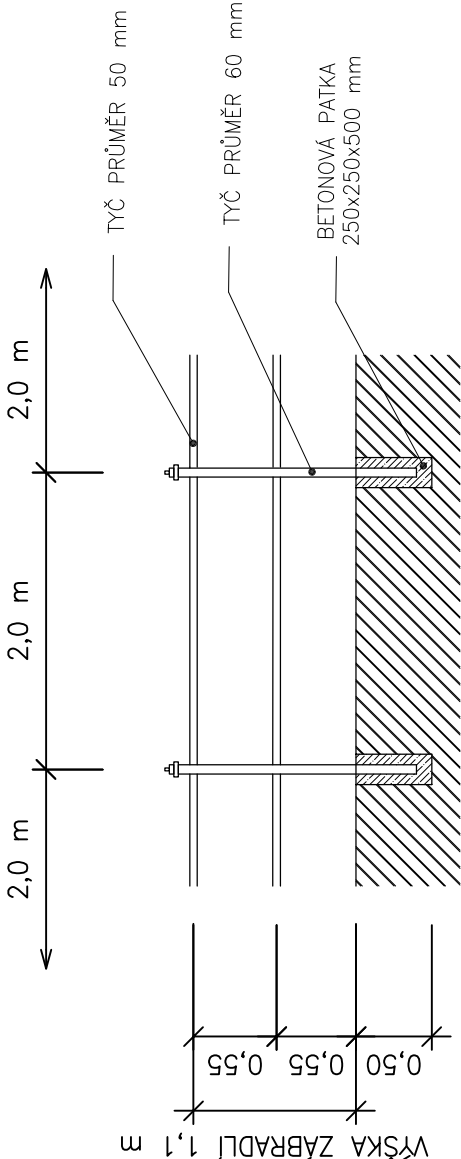

## VZOROVÝ PŘÍČNÝ ŘEZ 1:50 plocha před branou parku

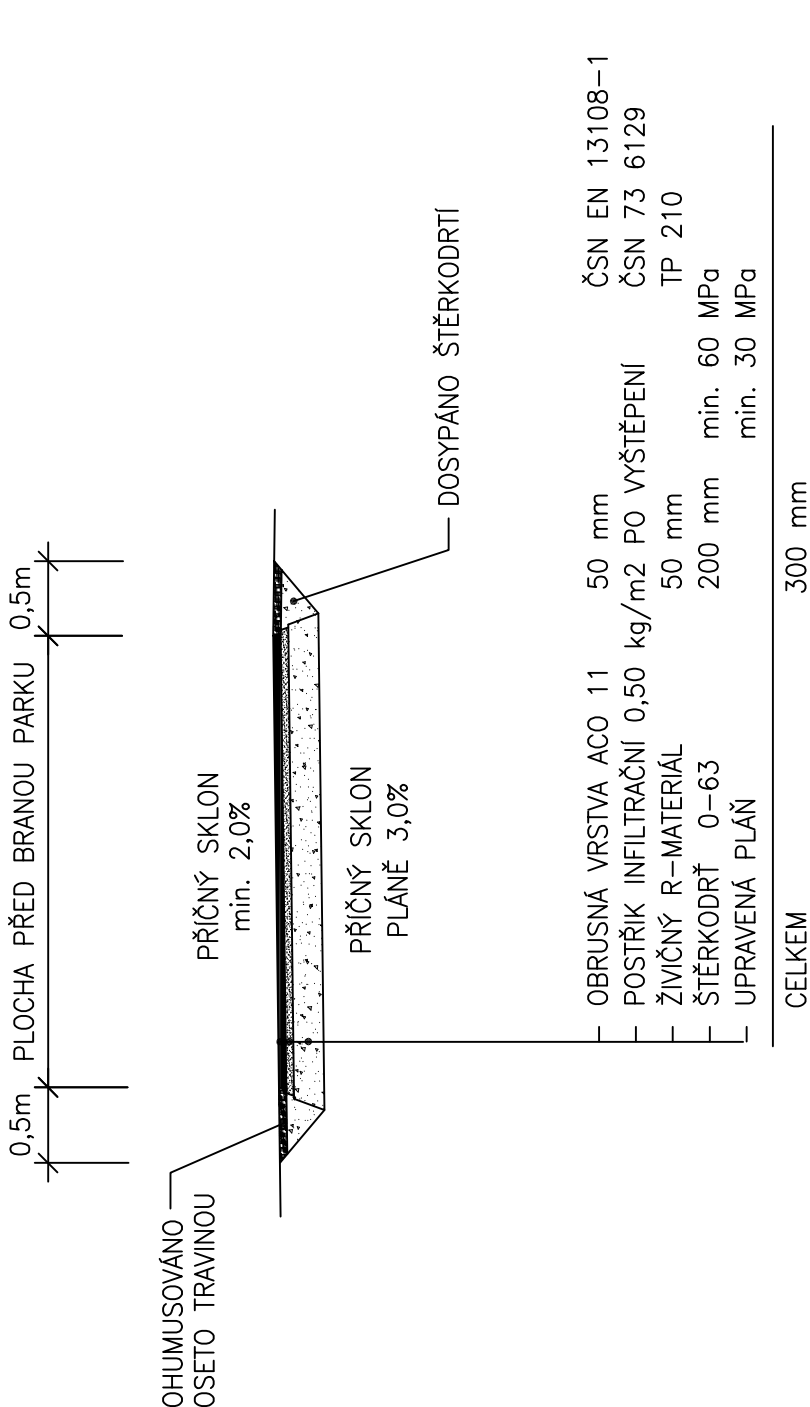

POZNÁMKA:

- STÁVAJÍCÍ ŽIVIČNÝ POVRCH V MÍSTĚ NAPOJENÍ BUDE ZARÍZNUT. VZNIKLÁ SPÁRA BUDE OŠETŘENA ASFALTOVOU ZÁLIVKOU V SOULADU S TP 115
- PODKLADNÍ NESTMELENOU VRSTVU (ŠTĚRKODRTĚ 0–63) LZE V SOULADU S TP 210 "UŽITÍ RECYKLOVANÝCH STAVEBNÍCH DEMOLIČNÍCH MATERIÁLŮ DO POZEMNÍCH KOMUNIKACÍ" NAHRADIT ODPOVÍDAJÍCÍM BETONOVÝM R–MATERIALEM



PROJEKTANT		ING. PAVEL PECHA	SP STUDIO, s.r.o. ARCHITEKTONICKÁ KANCELÁŘ BUDĚJOVICKÁ 58, ČESKÝ KRUMLOV TEL. 380711315, FAX. 380712671	
NAVRHL		ING. PAVEL PECHA		
VÝPRACOVAL		LENKA BAYEROVÁ		
INVESTOR		Město Český Krumlov, nám. Svornosti 1, Č. Krumlov		
AKCE		POSÍLENÍ VZÁJEMNÉ PROVÁZANOSTI ATRAKTIVIT III. MEANDRU ŘEKY VLTAVY V ČESKÉM KRUMLOVĚ		
VÝKRES			STUPEŇ	DPS
			DATUM	09/2013
			Č. ZAKÁZKY	SP 2013/69
VZOROVÉ PŘÍČNÉ ŘEZY			MĚŘÍTKO	1:50
			Č. VÝKRESU	4