


1



<b>Mgr. DAVID JOHANUS – ICO 49065033</b> Hroznová 312/22, 370 01 České Budějovice 1	
Zodp. projektant	JOHN Kamil, KOCIAN Martin
Vypracoval	JOHN Kamil
Investor	MĚSTSKÝ ÚŘAD ČESKÝ KRUMLOV, zástupce paní Roučová
Místo akce	MU Český Krumlov, Kaplická 439, 38 101 Český Krumlov, Horní Brána
Název akce:	REKUNSTRUKCE ZASEDACÍ MÍSTNOSTI MÚ ČESKÝ KRUMLOV
Část PD:	D.1.4 – ELEKTROINSTALACE + INSTALACE PRO SLP
Obsah:	SCHÉMA DOPLNĚNÍ STÁV. ROZVADĚČE – R4A
Formát	3 A4
Dotum	08.2018
Stupeň	PDPS
Č.zak.	
Měřítko:	Č.výkresu 04


# DOPLNĚNÍ ROZVADĚČE – R4A

Provozní napětí : 230/400 V AC TN-S, 50 Hz

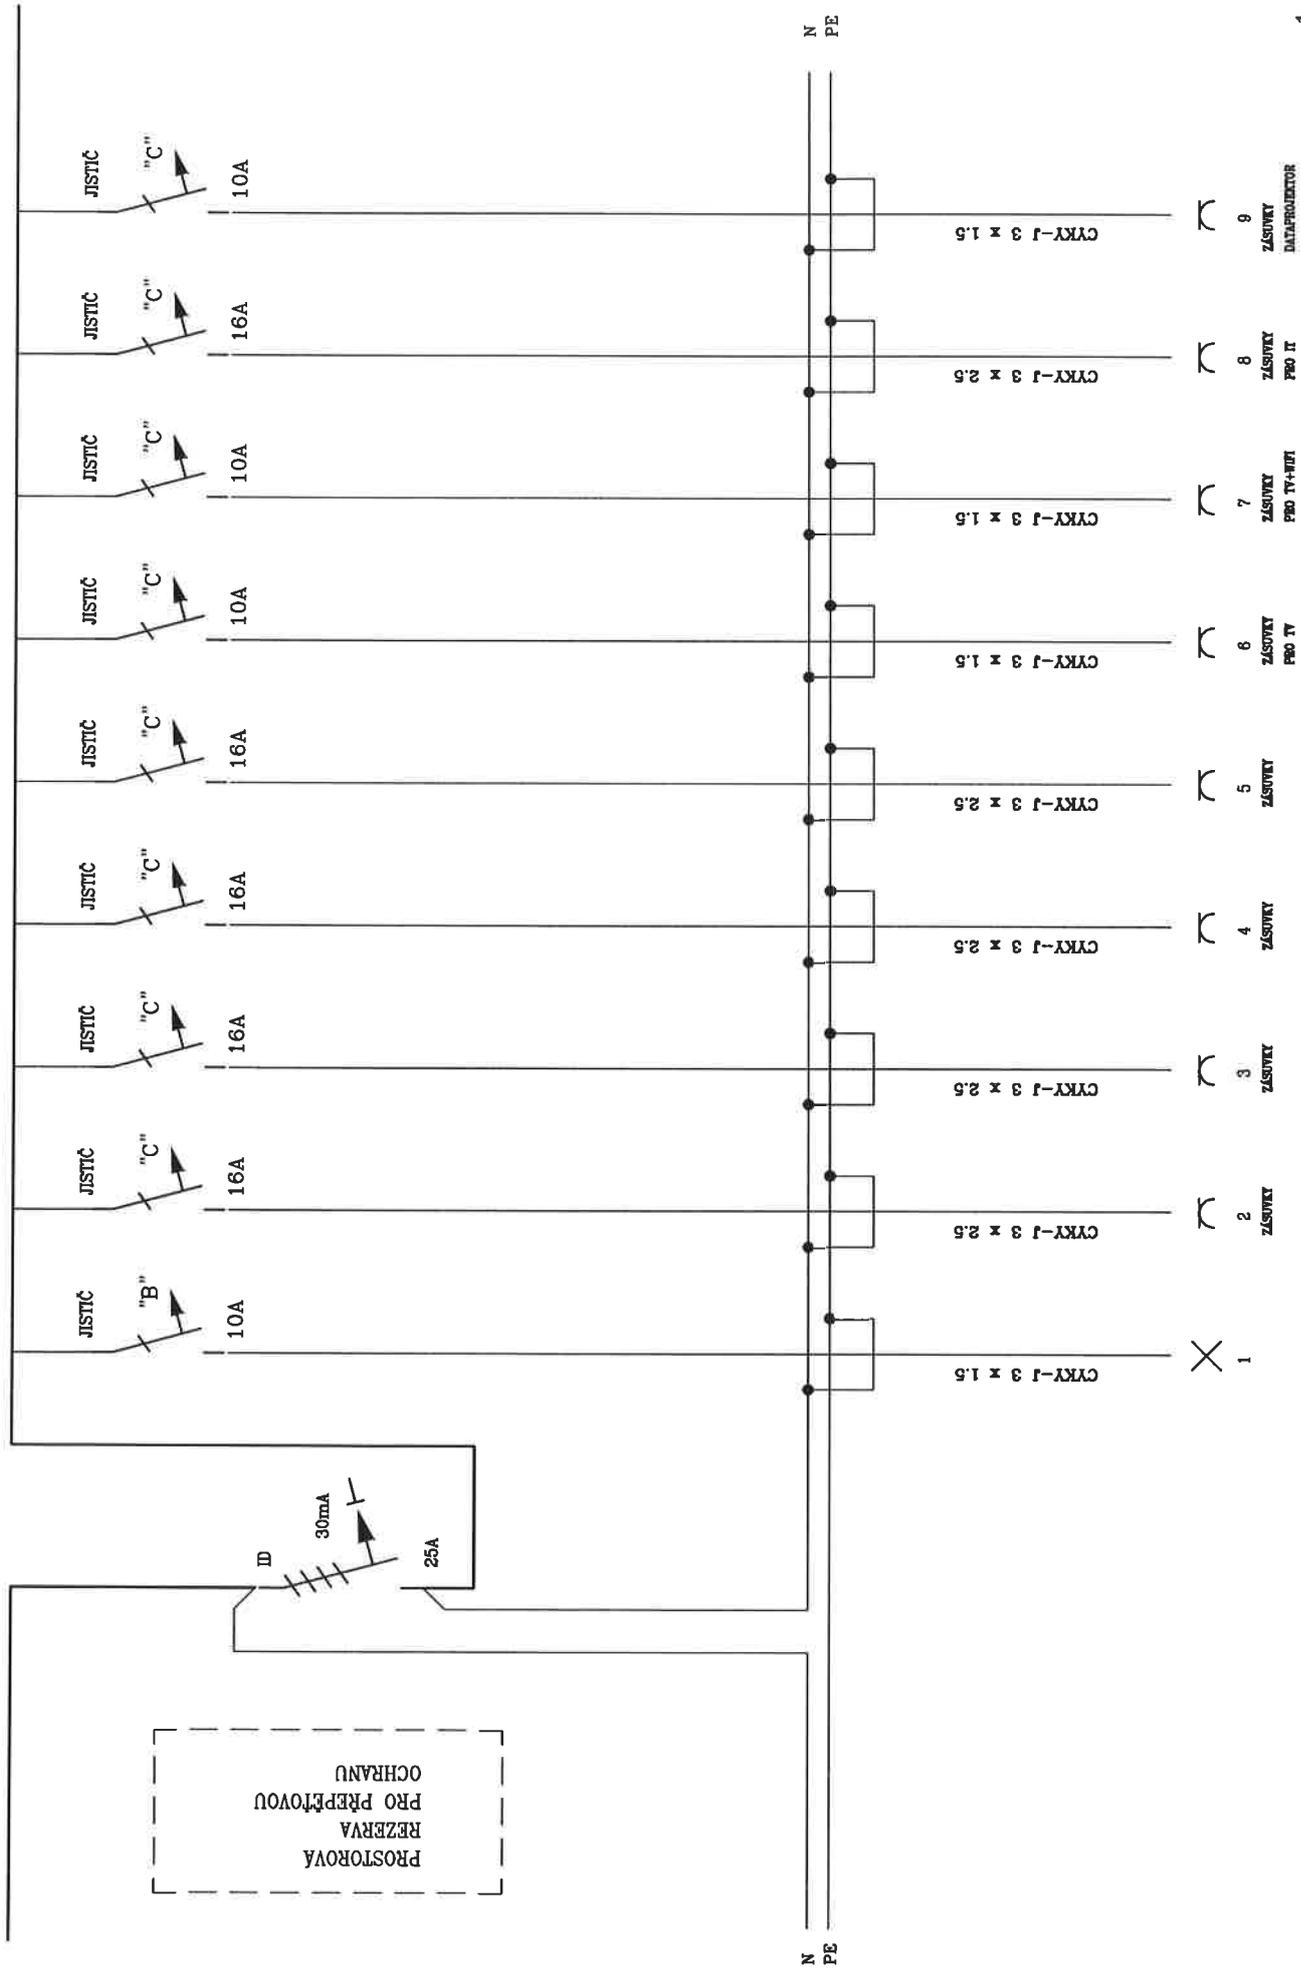

# DOPLNĚNÍ ROZVADĚČE – R4A

Provozní napětí : 230/400 V AC TN-S, 50 Hz

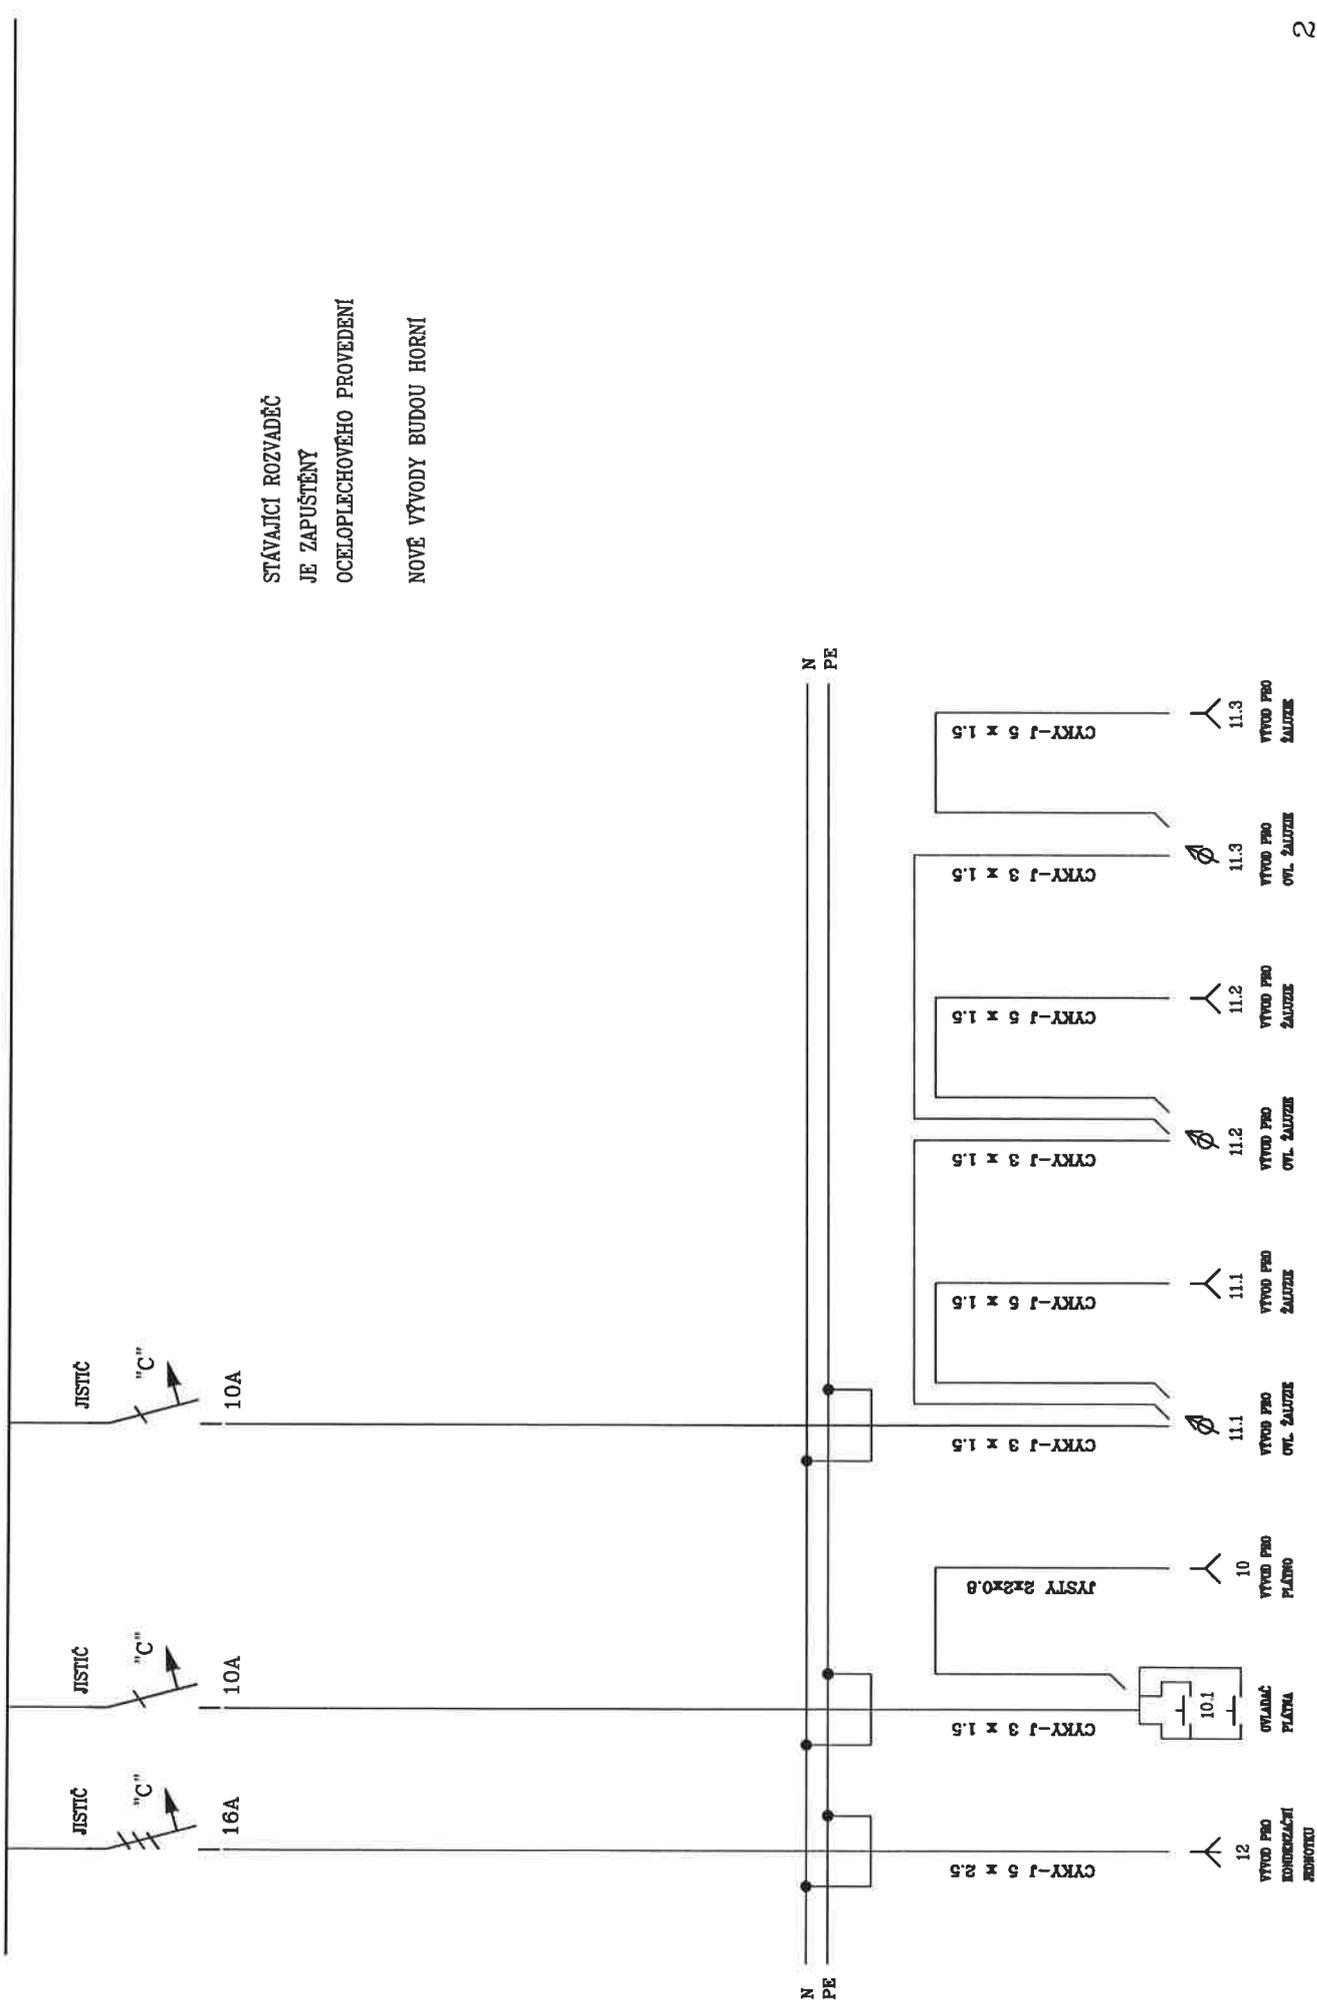

STÁVAJÍCÍ ROZVADĚČ  
JE ZAPUŠTĚNÝ  
OCELOPLECHOVÉHO PROVEDENÍ  
NOVÉ VÝVODY BUDOU HORNÍ