


UPEVNŮVACÍ DĚLENÁ OBJÍMKA

(M 1 : 5)


PŮDORYS HORNÍHO DÍLU

OCELOVÁ PÁSOVINA 100/10 MM, DÉLKA PÁSU 780 MM

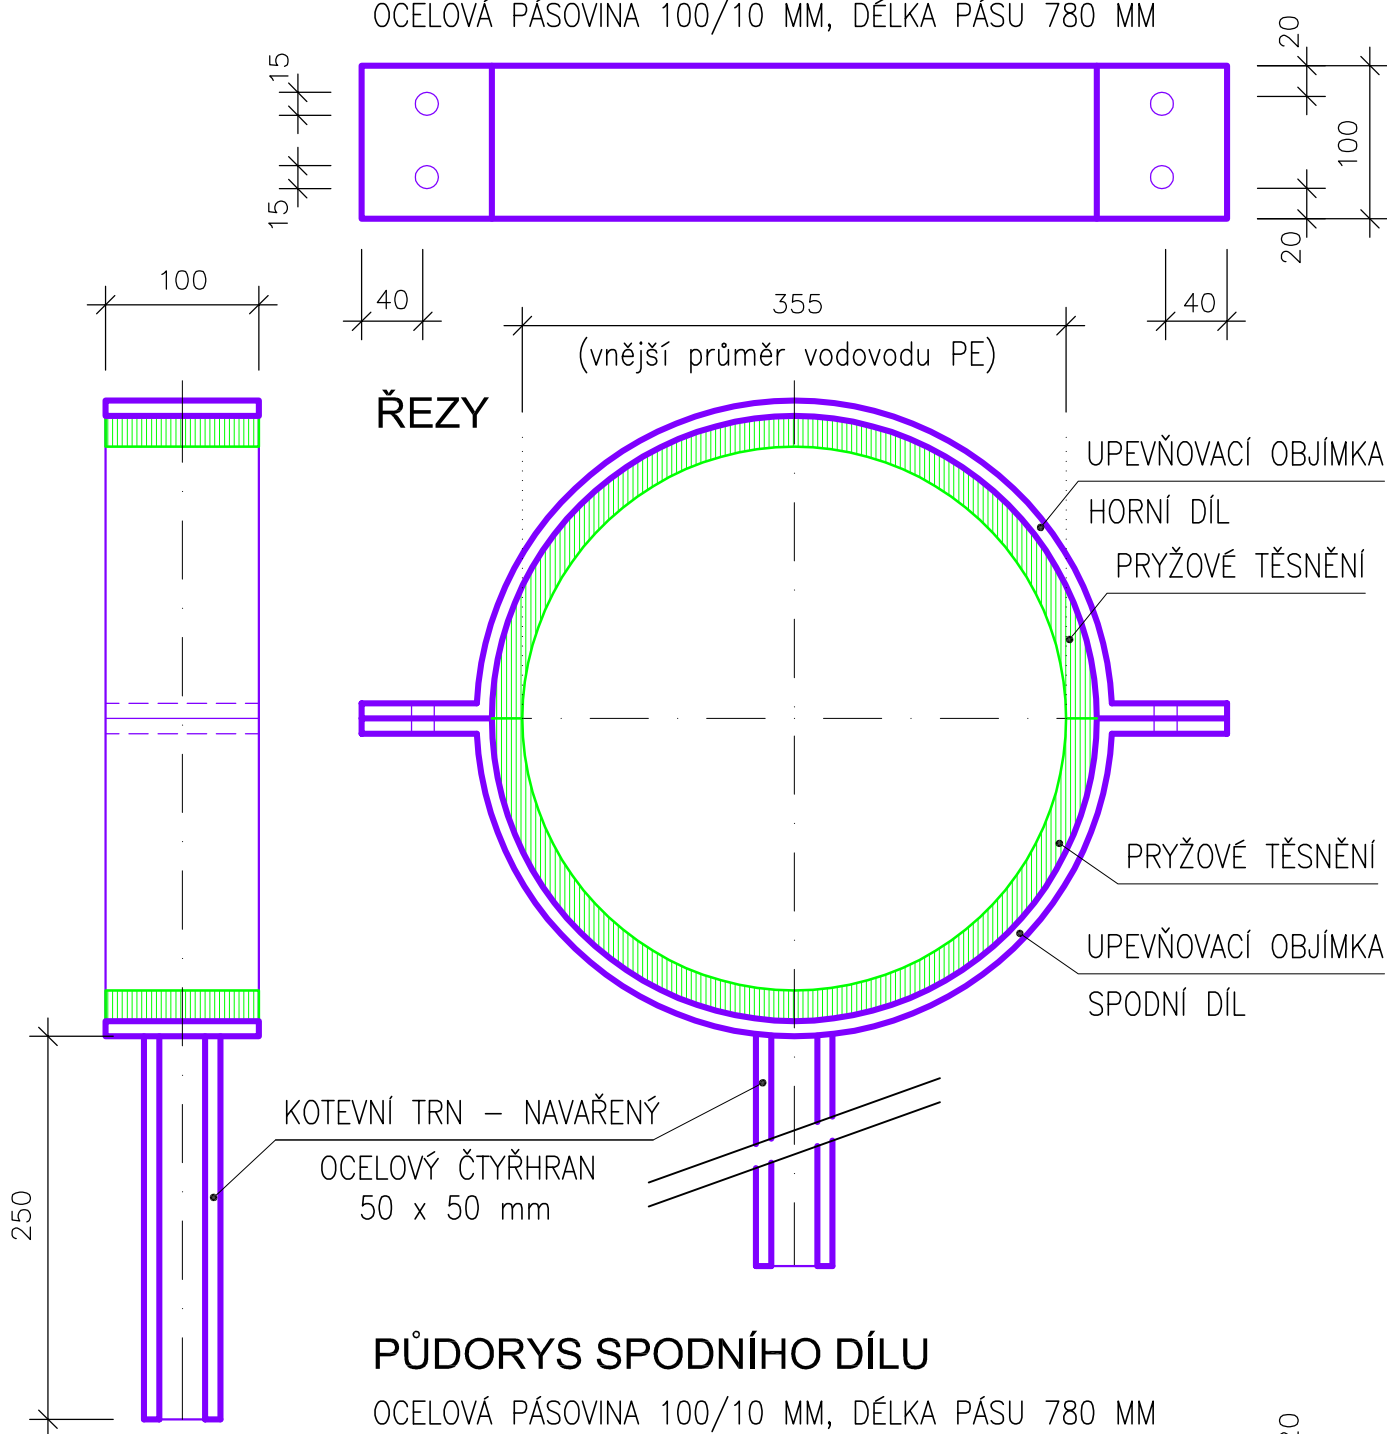

PŮDORYS SPODNÍHO DÍLU

OCELOVÁ PÁSOVINA 100/10 MM, DÉLKA PÁSU 780 MM

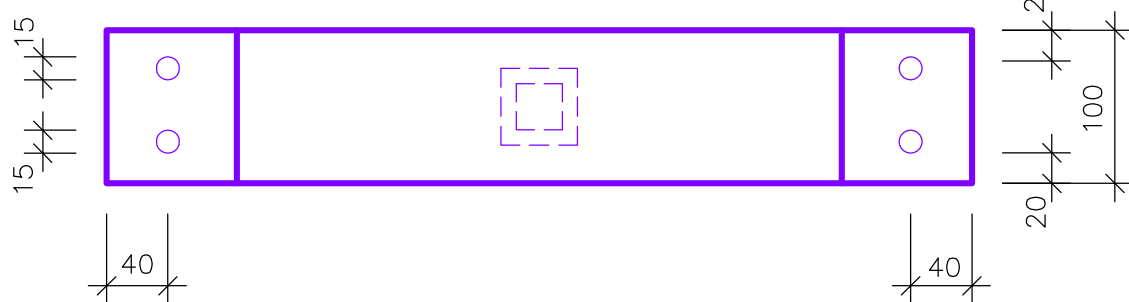

KÓTOVÁNO V MILIMETRECH

Stavba :	Č.KRUMLOV, U BERKOVKY PŘELOŽKA A PRODLOUŽENÍ VODOVODU	Vypracoval : M.Sváčková Datum : 12.2018 Č.zakázky : 2-804-05-PS
Název výkresu :	UPEVNŮVACÍ DĚLENÁ OBJÍMKA	Č.výkresu : D.6