

8.1 Oblast řešení 1

V oblasti řešení 1, jež se nachází v okolí kruhového objezdu U Trojice, je připojeno též několik rozvojových lokalit. Jsou to převážně plochy pro bydlení v rodinných domech (21b, 22), dále pak plochy pro bydlení hromadné (21a, 21b, 50) a plochy občanského vybavení 12a (volný čas, rekrece). Tyto rozvojové plochy jsou napojeny na kanalizační síť v ulici Za Jitonou, kde je navržena nová splašková kanalizace (příloha 7). Další rozvojovou plochou, jež spadá do této oblasti, je plocha přestavby 24c pro občanské vybavení, která je napojena v ulici Za Plevnem.

Dle objednatele je navrženo přepojení jednotné kanalizace ze sídliště Mír do stávající větve DN 400 v ulici U Trojice. Tato stoka bude zkapacitněna na DN 800 a DN 1000 (1 úsek před odlehčovací komorou OK_2 U Trojice). Napojení větve ze sídliště Mír je navrženo z trub DN 600, aby sled trubních úseků odpovídala normě [9] (příloha 3). Dle profilu v příloze se toto řešení jeví jako dostačující.


Stávající jednotná stoka U Trojice DN 600 je navržena na změnu v kanalizaci dešťovou, do které bude připojen zmiňovaný problémový propustek u č. p. 120. Napojení celé dešťové větve je pak navrženo do přepadu OK_2 U Trojice (DN 800) – příloha 5. Dle profilu v příloze se tato varianta řešení jeví jako vyhovující.

Dále je v této oblasti navrženo zkapacitnění stoky Za Plevnem v areálu firmy Stavebná Nejedlý (z DN 400 a 500 na DN 600), kde je z hlediska normy [9] nepřípustné střídání profilů z větších do menších (příloha 3).

Celkový rozsah rekonstrukce a rozvoje v oblasti řešení 1 je zobrazen v následujících tabulce 10 a na obrázku 35. Porovnání podélných profilů stávajícího stavu a navrhovaného stavu je uvedeno v přílohách 2 až 7.

Rekonstrukce a rozvoj	Délka [m]	Poznámka
DN400 ----> DN600	123	zkapacitnění Za Plevnem
DN400 ----> DN800	336	zkapacitnění U Trojice
DN500 ----> DN600	34	zkapacitnění Za Plevnem
DN500 ----> DN800	27	zkapacitnění U Trojice
nový úsek DN250	1298	splašková kanalizace
nový úsek DN300	648	splašková kanalizace
nový úsek DN600	69	nапojení sídliště Mír do stávající DN 400 U Trojice
nový úsek DN800	44	nové napojení dešťové kanalizace do přepadu OK_2 U Trojice
nový úsek DN1000	36	nové napojení splaškové kanalizace do OK_2 U Trojice
Celkem	2615	

Tabulka 10 - Oblast řešení 1 - rozsah rekonstrukce a rozvoje

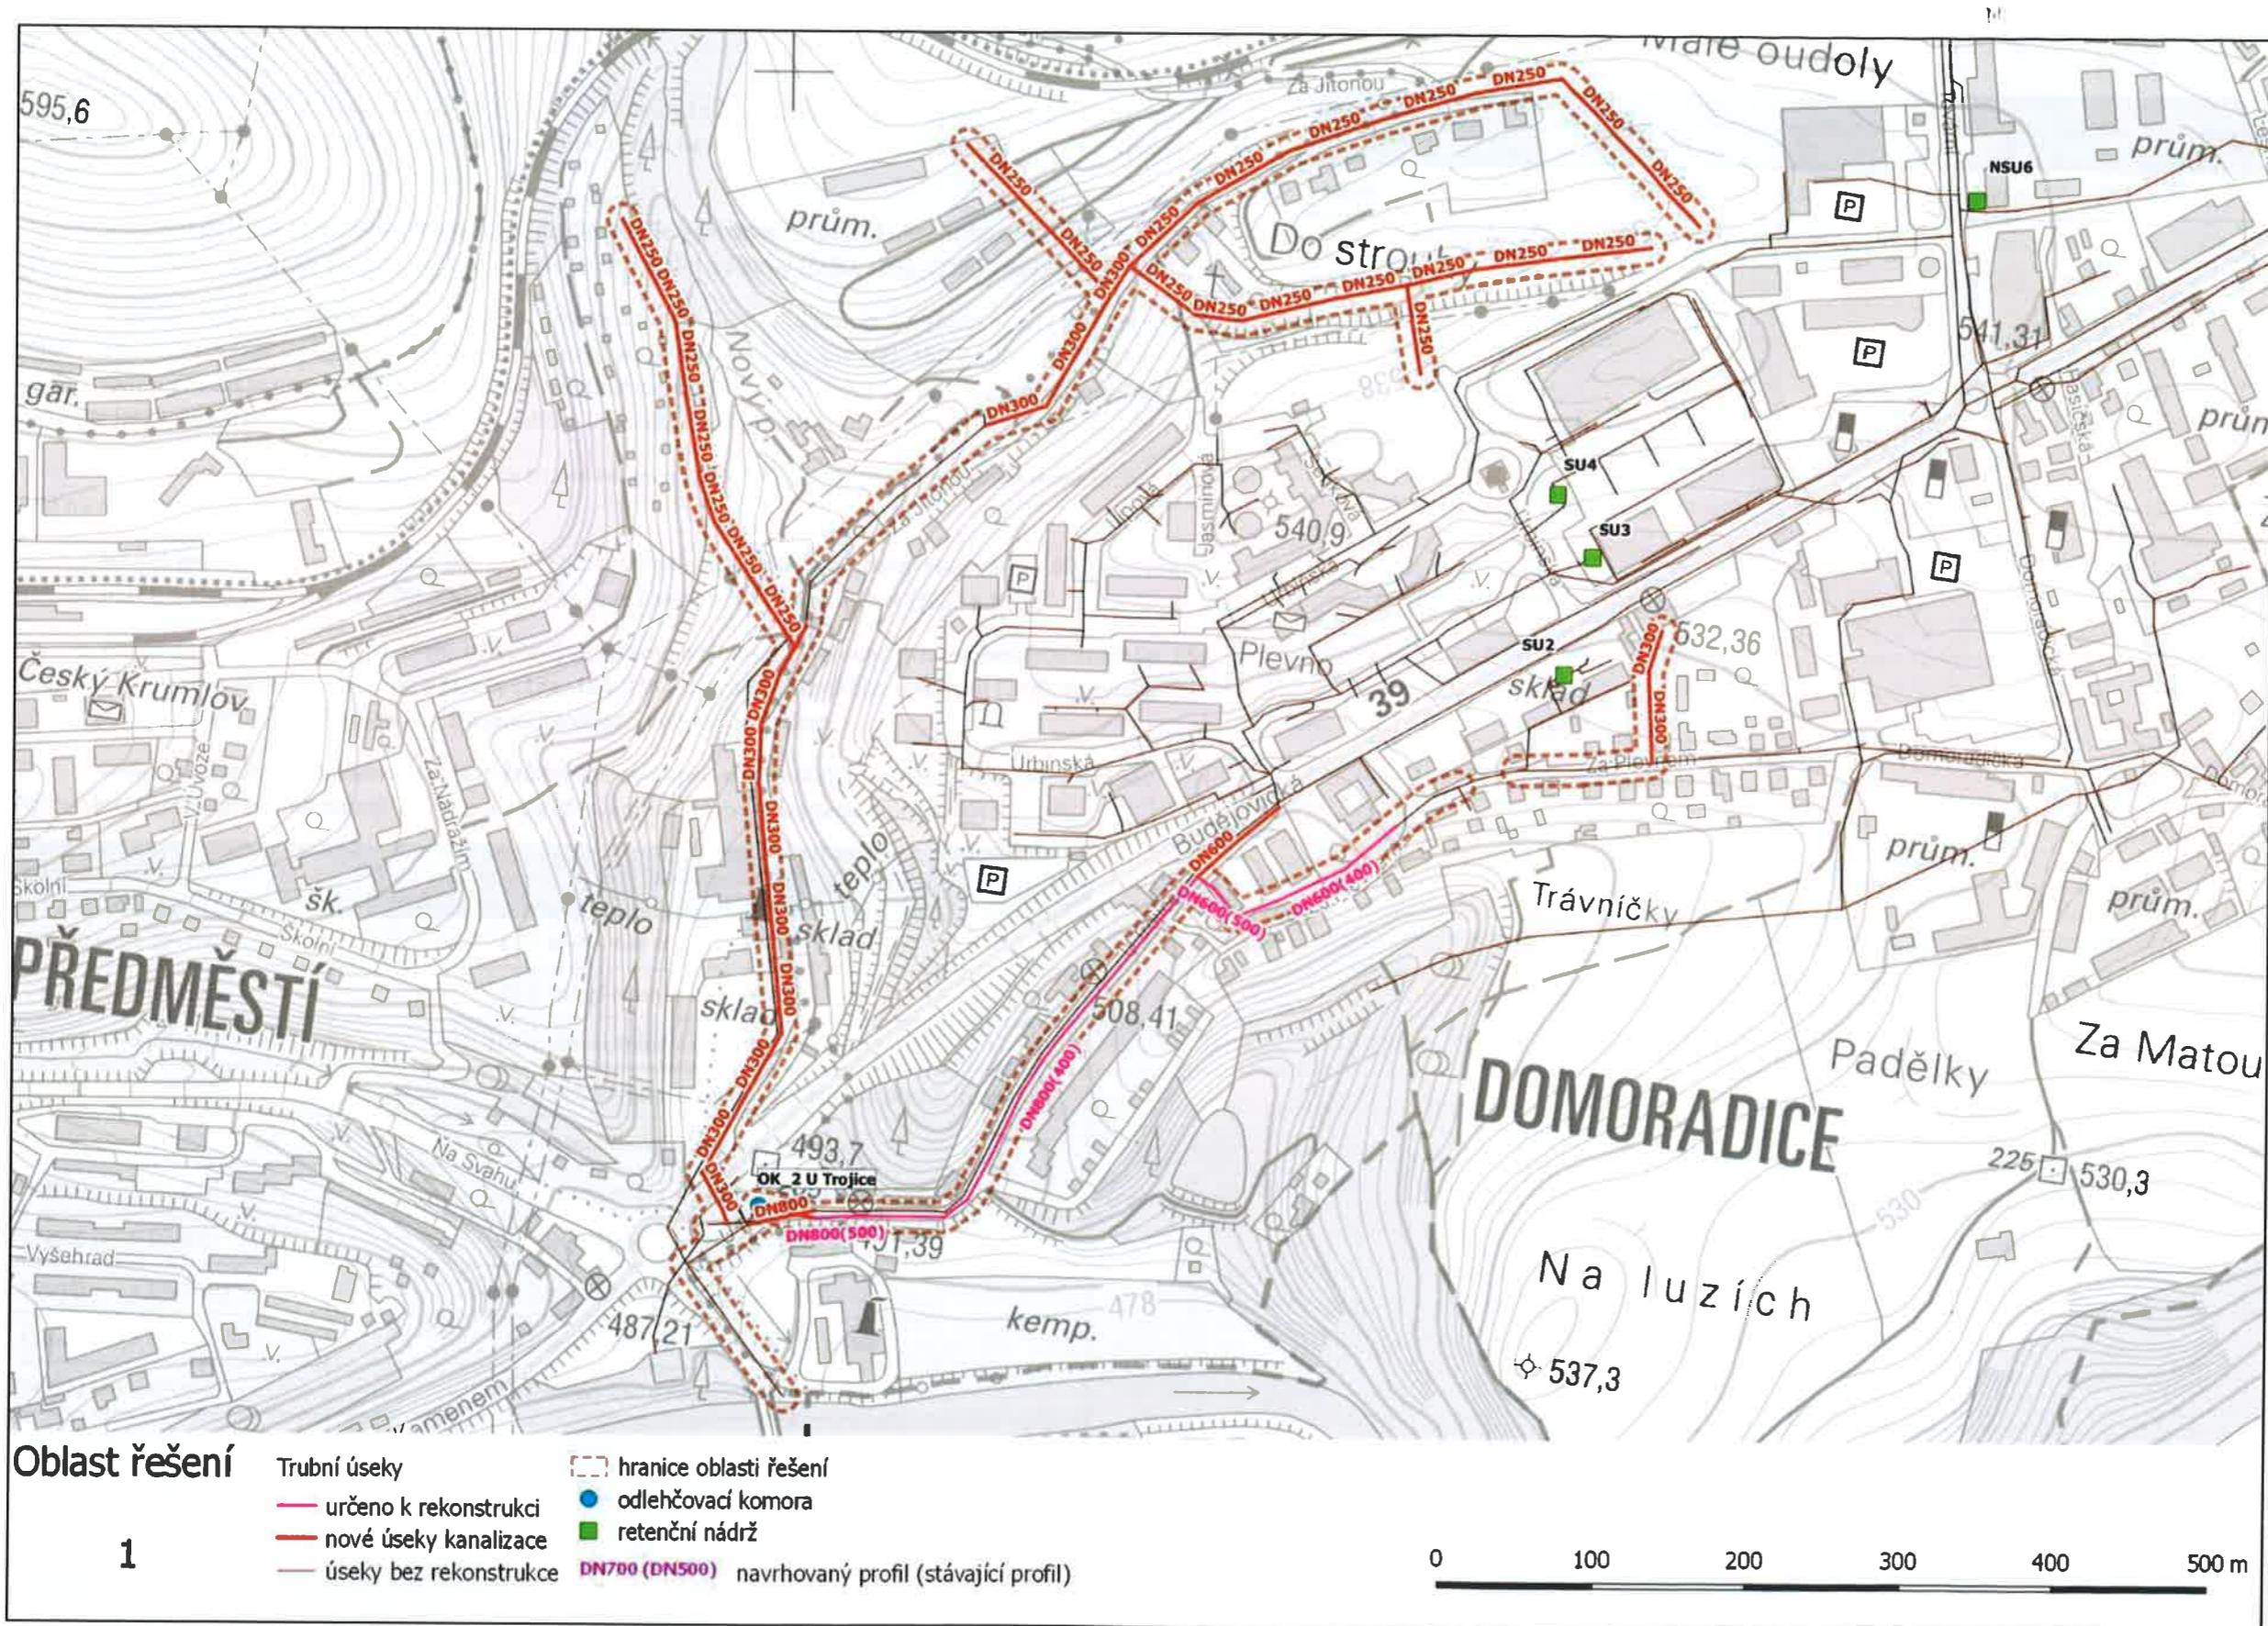

Obrázek 35 - Oblast řešení 1 – Návrh rekonstrukcí U Trojice