


KAPLE - DŮLNÍ ULICE - SCHEMATICKÝ NÁKRES

SVISLÝ ŘEZ KAPLE

MÍSTO : DŮLNÍ ULICE, PLEŠÍVEČ, ČESKÝ KRUMLOV

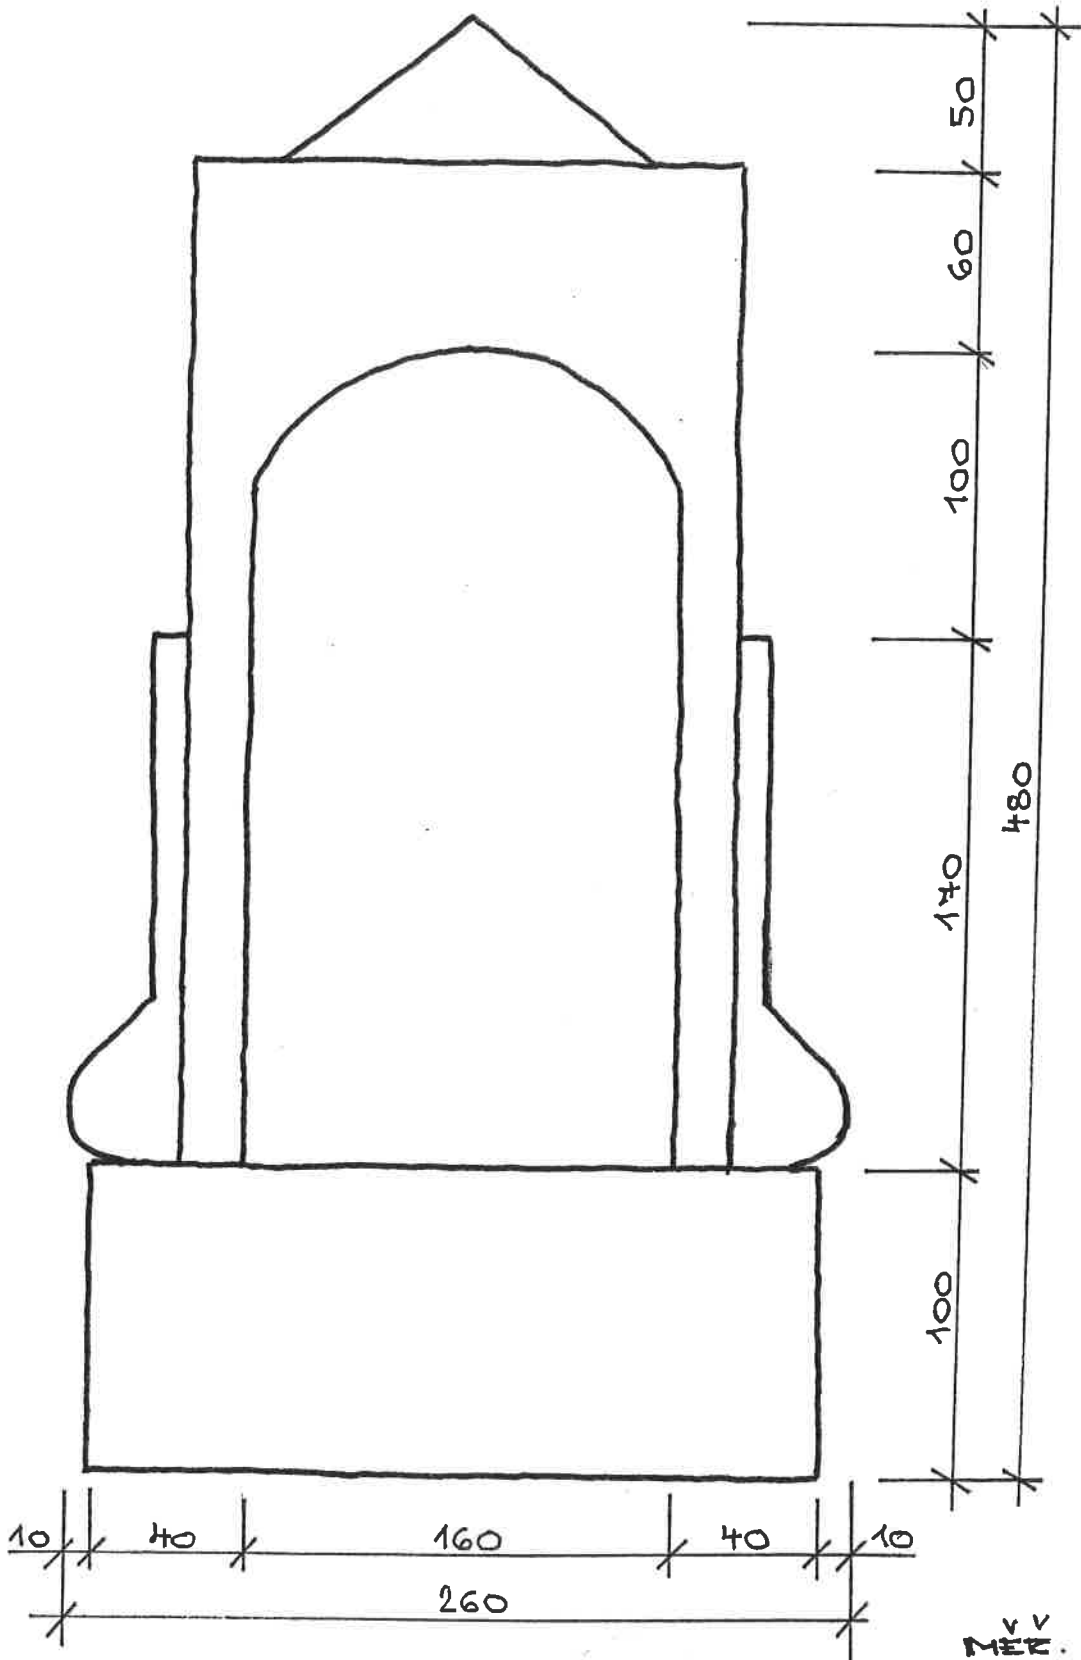

MĚŘ. : 1:25

KŮTY : cm

ZPRACOVAL :

ING. KAREL MIKES

datum : 7/2018




Karel Mikes

KAPLE - DŮLNÍ ULICE - SCHEMATICKÝ NÁKRES

PŮDORYS VYKLENKOVÉ KAPLE

MÍSTO: DŮLNÍ ULICE, PLEŠÍVEC, ČESKÝ KRUMLOV

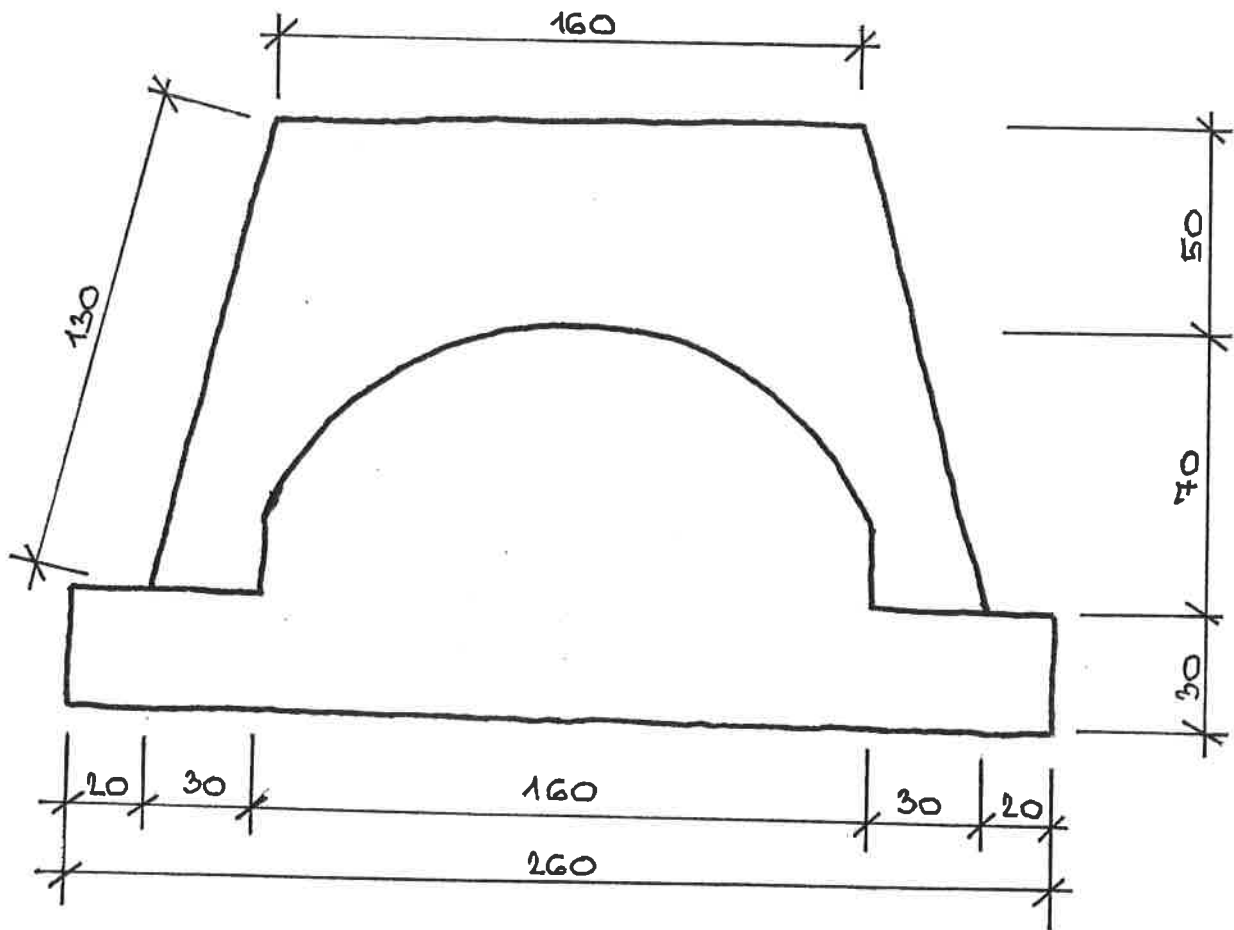

ZDIVO SMĚŠENÉ

KRYTINA PÁLENÁ - TAŠKA BOBROVKA

OMÍTKY VÁPENOCEMENTOVÉ

VV
MÉR.: 1:20

KÓTY: CM

ZPRACOVAL:

ING. KAREL MIKES


7/2018



KAPLE - DÚLNÍ ULICE - ODVODNĚNÍ

PŮDORYS

MÍSTO : DÚLNÍ UL., PLEŠÍVEC, Č. KRUMLOV

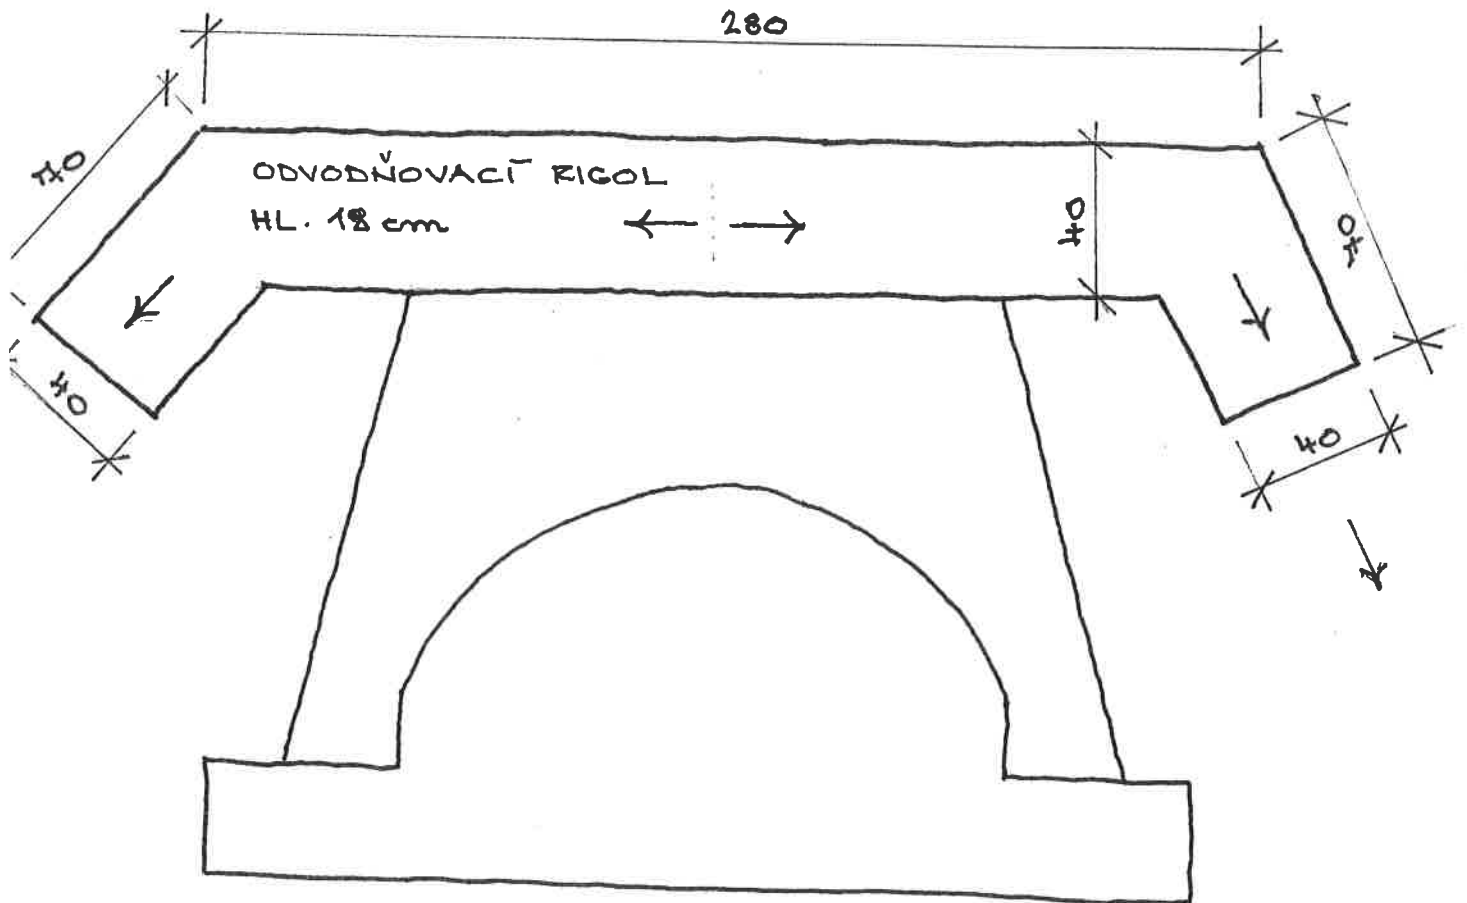

- ODVODŇOVACÍ RIGOL PROVĚST Z PŘEBRANÝCH PLACATÝCH KÁMENŮ DO BĚTONOVÉHO LOŽE. VYSTĚROVAT CEMENTOVOU MALTOU.
- TERÉN ZA VÝTOKEM RIGOLŮ UPRAVIT K ODVODU VODY OD KAPLE
- PLOCHA RIGOLU : $2,18 \text{ m}^2$

MEŘ. : 1:20

KŮTT: CM

ING. KADEL MIKES

10/2018

Handwritten signature