




SO.01

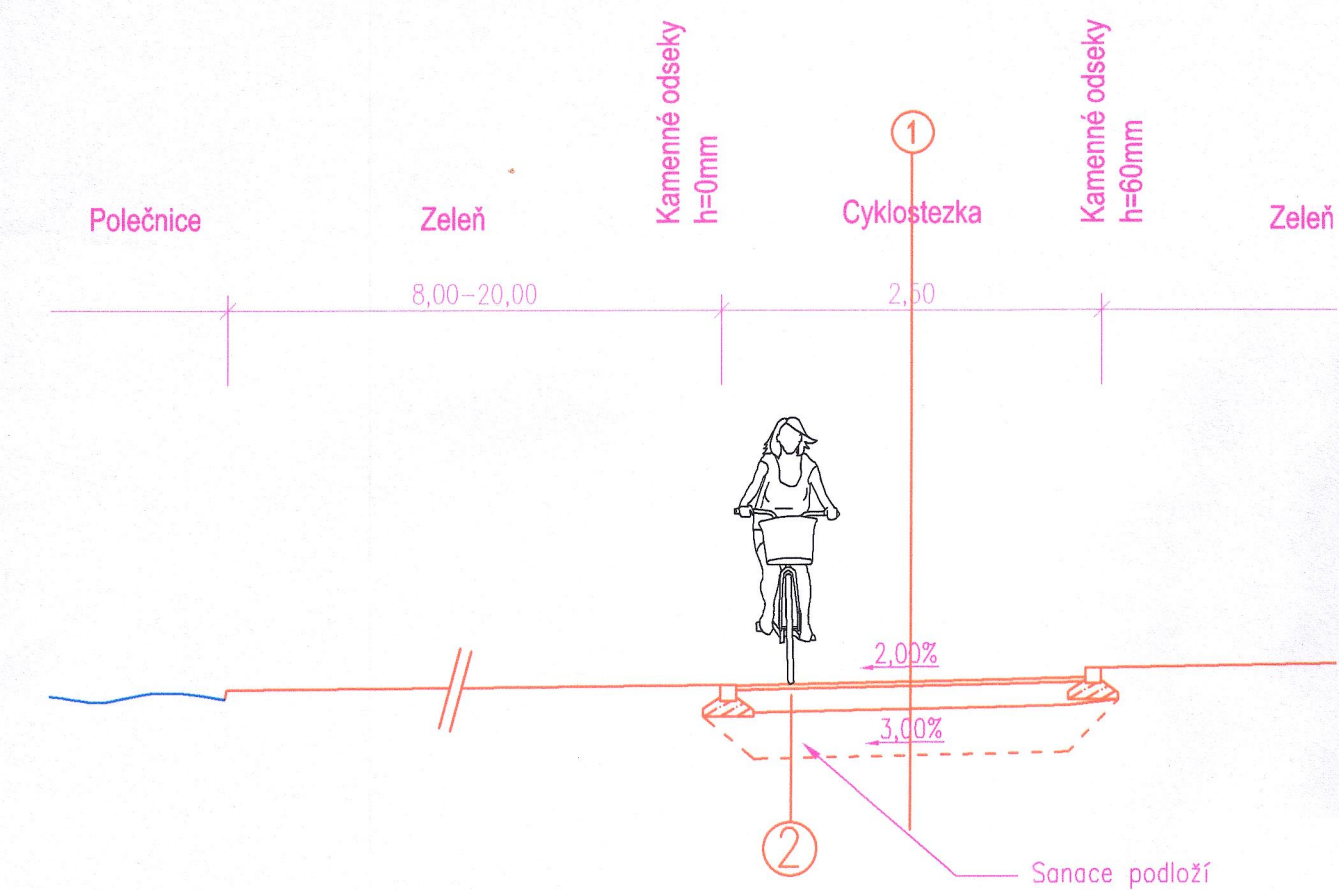


SO.02

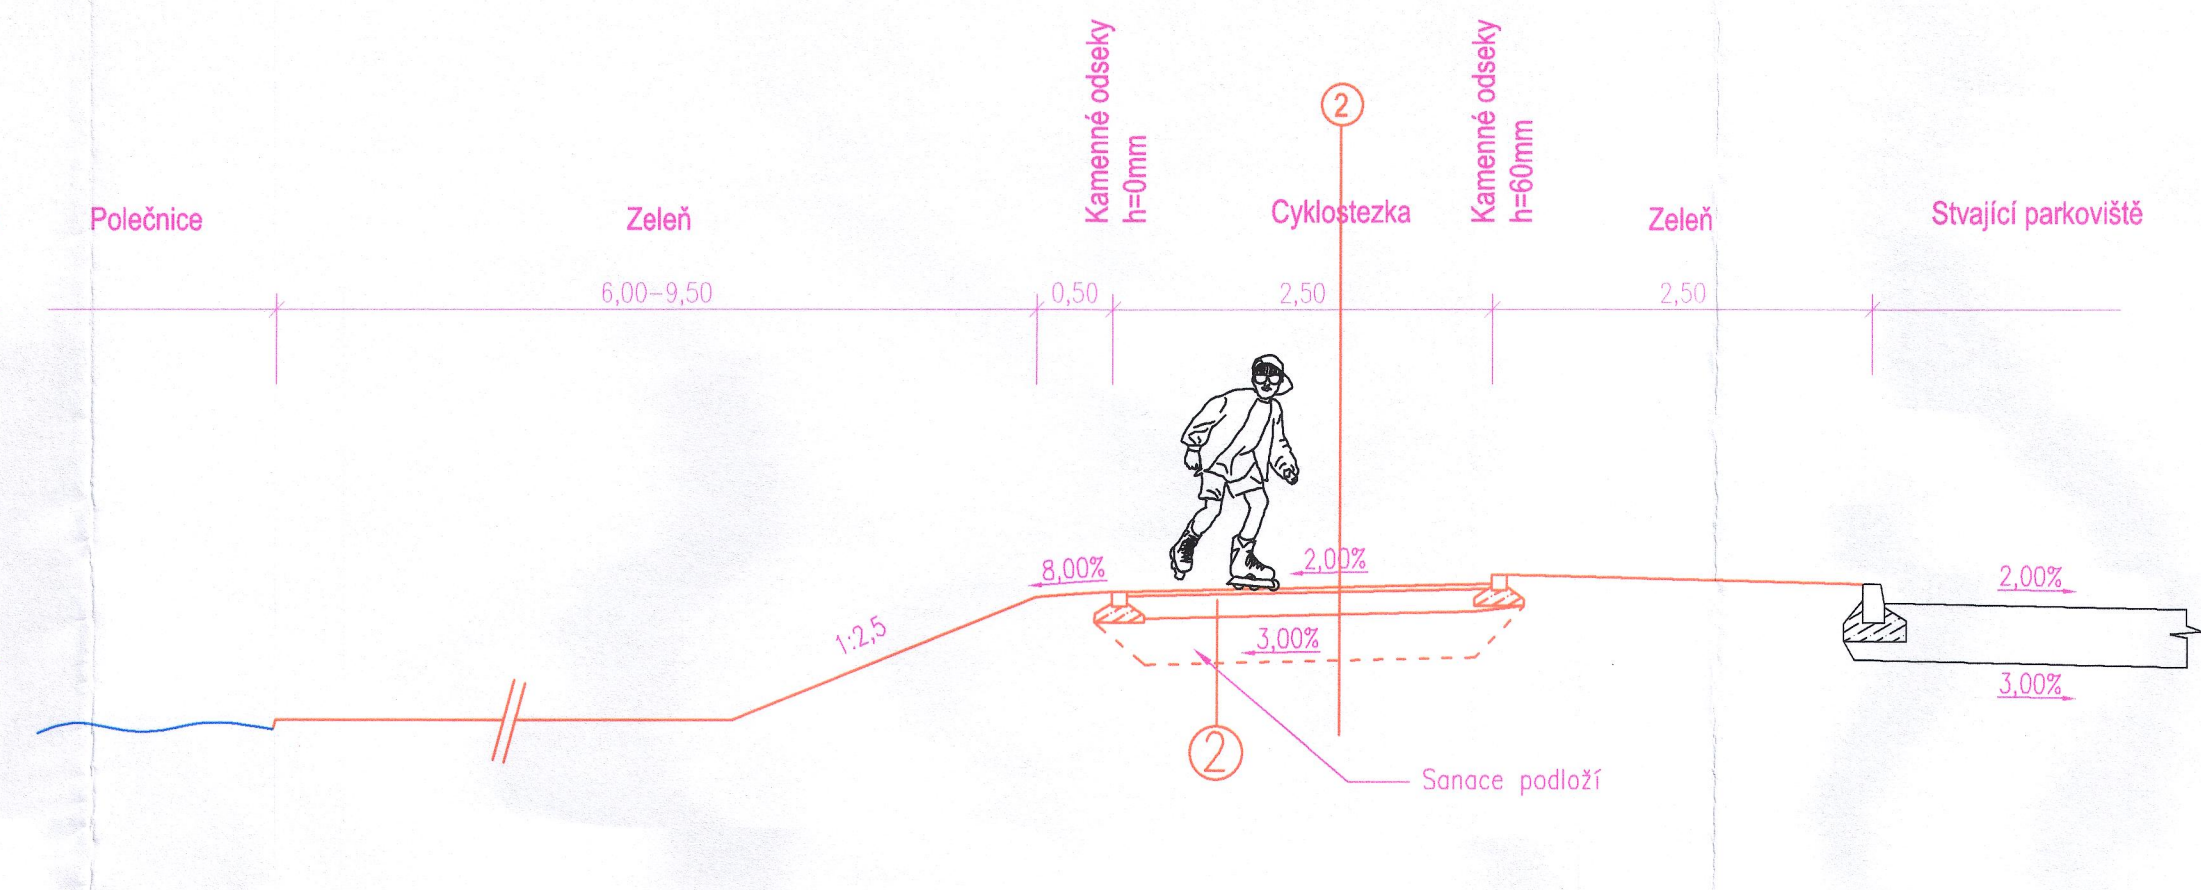


SO.02

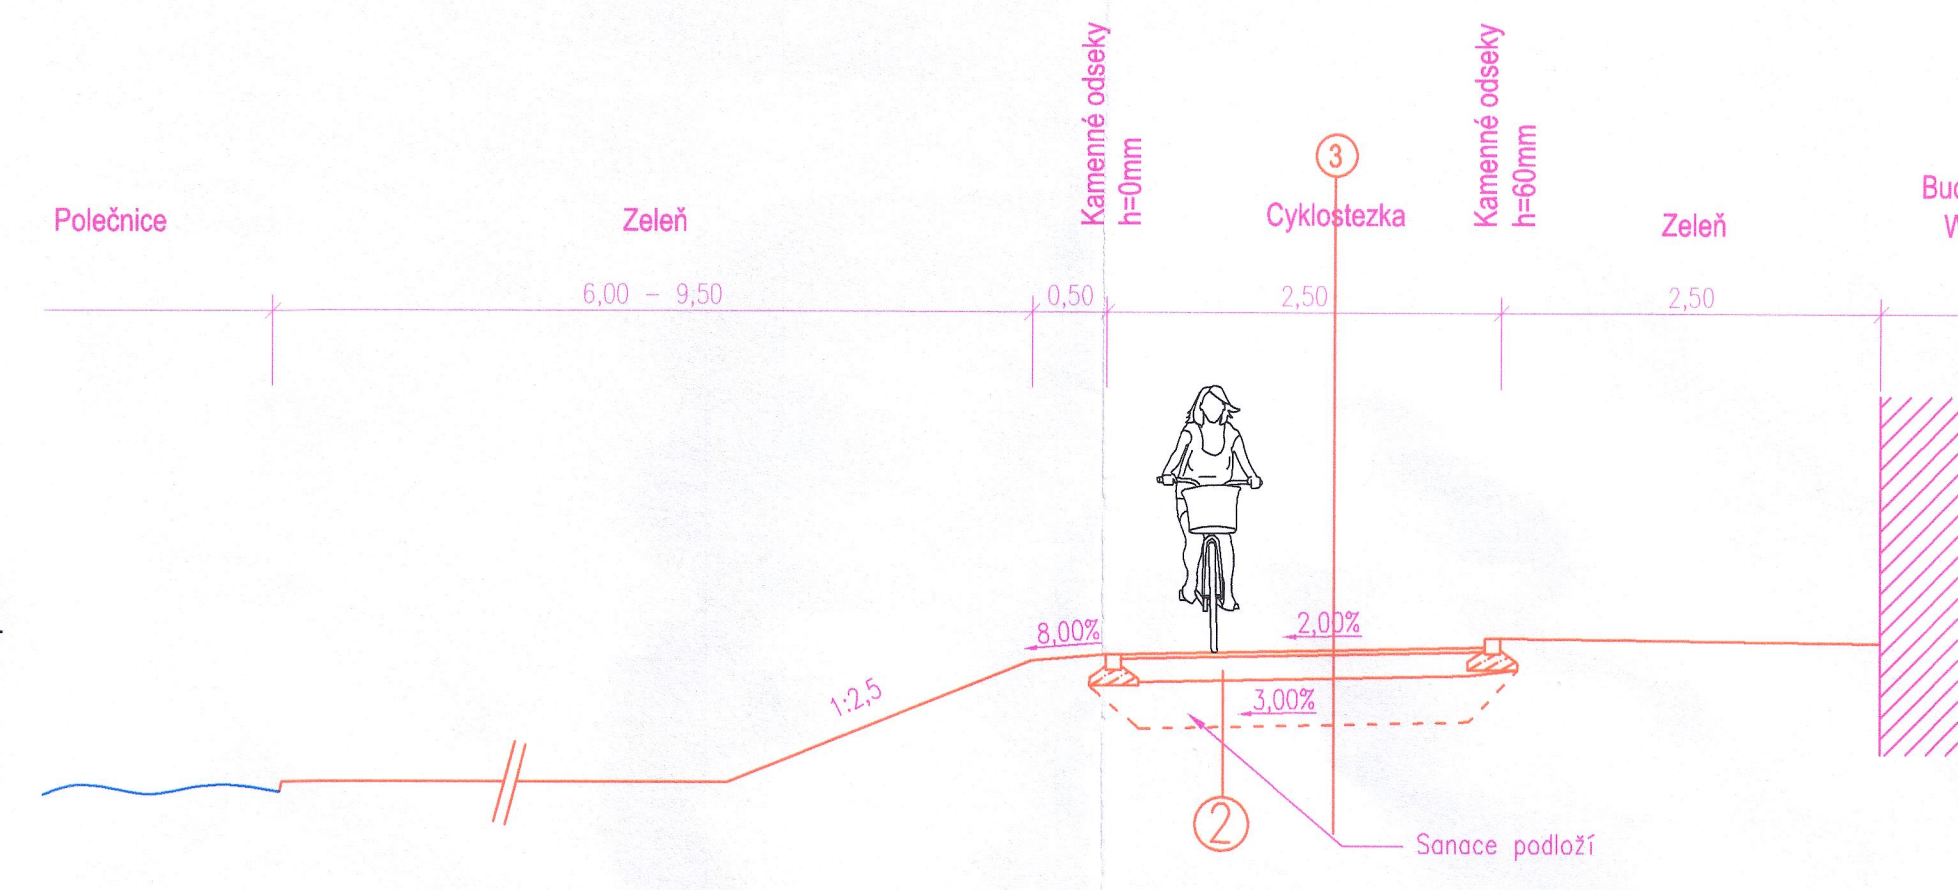


SO.04

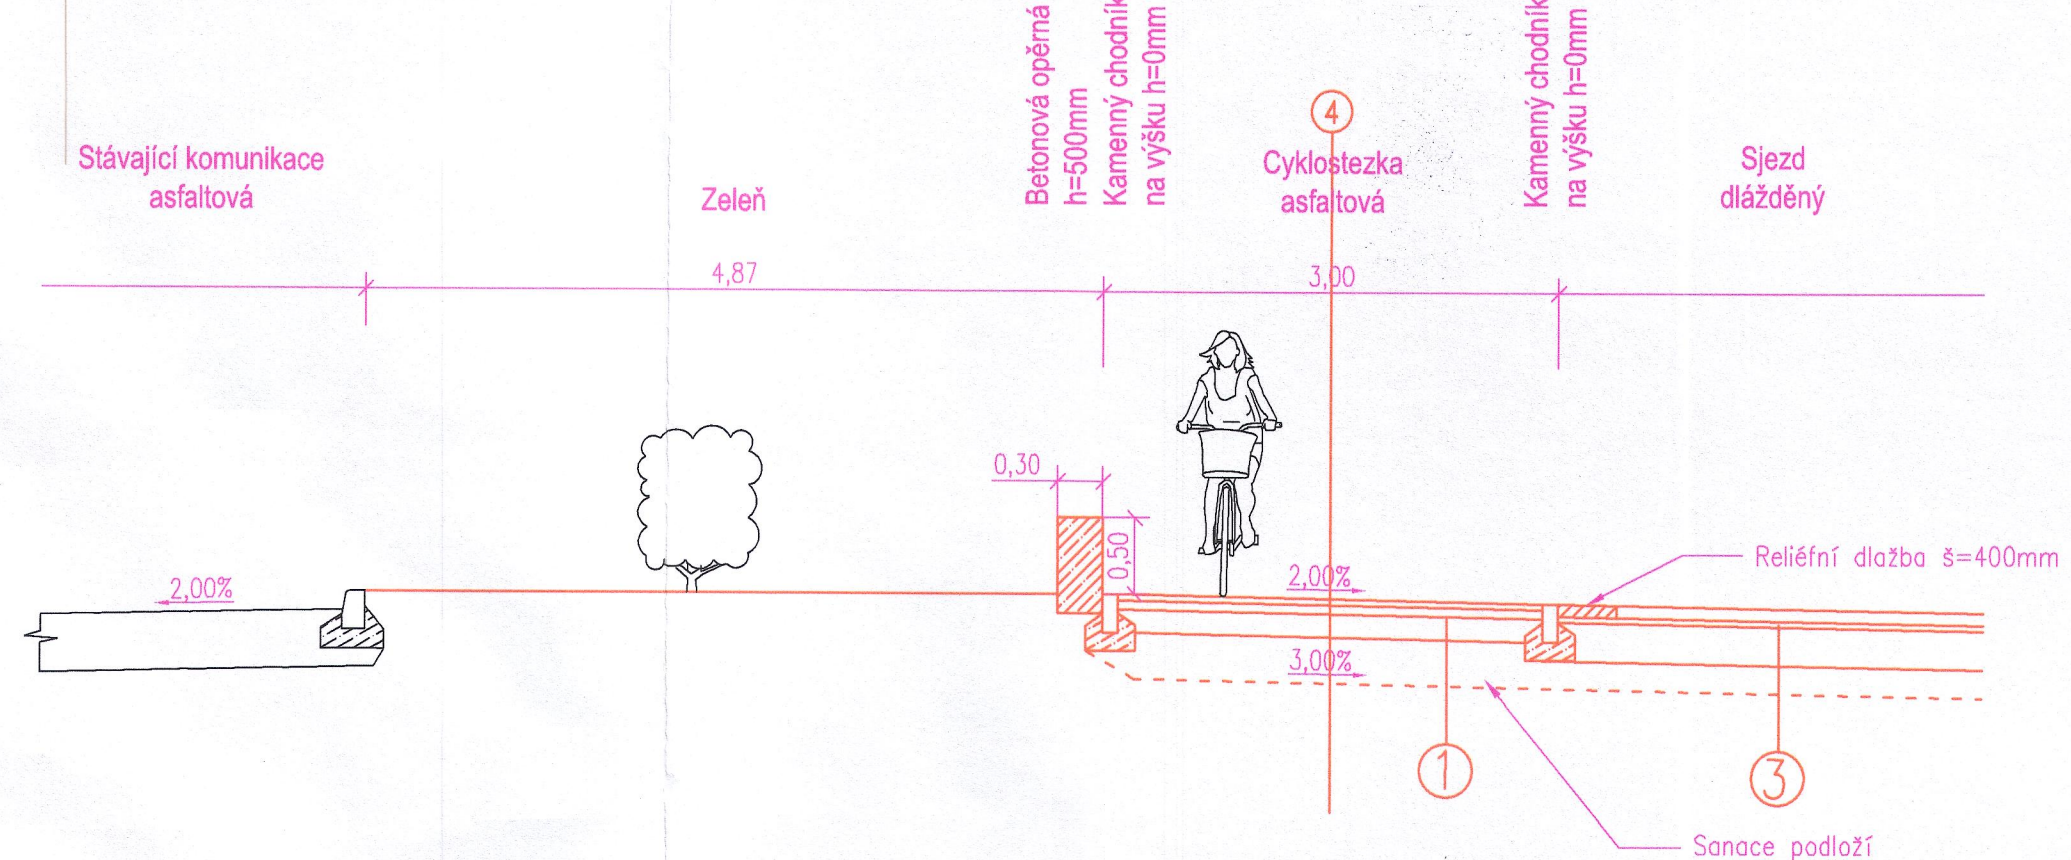


SO.04

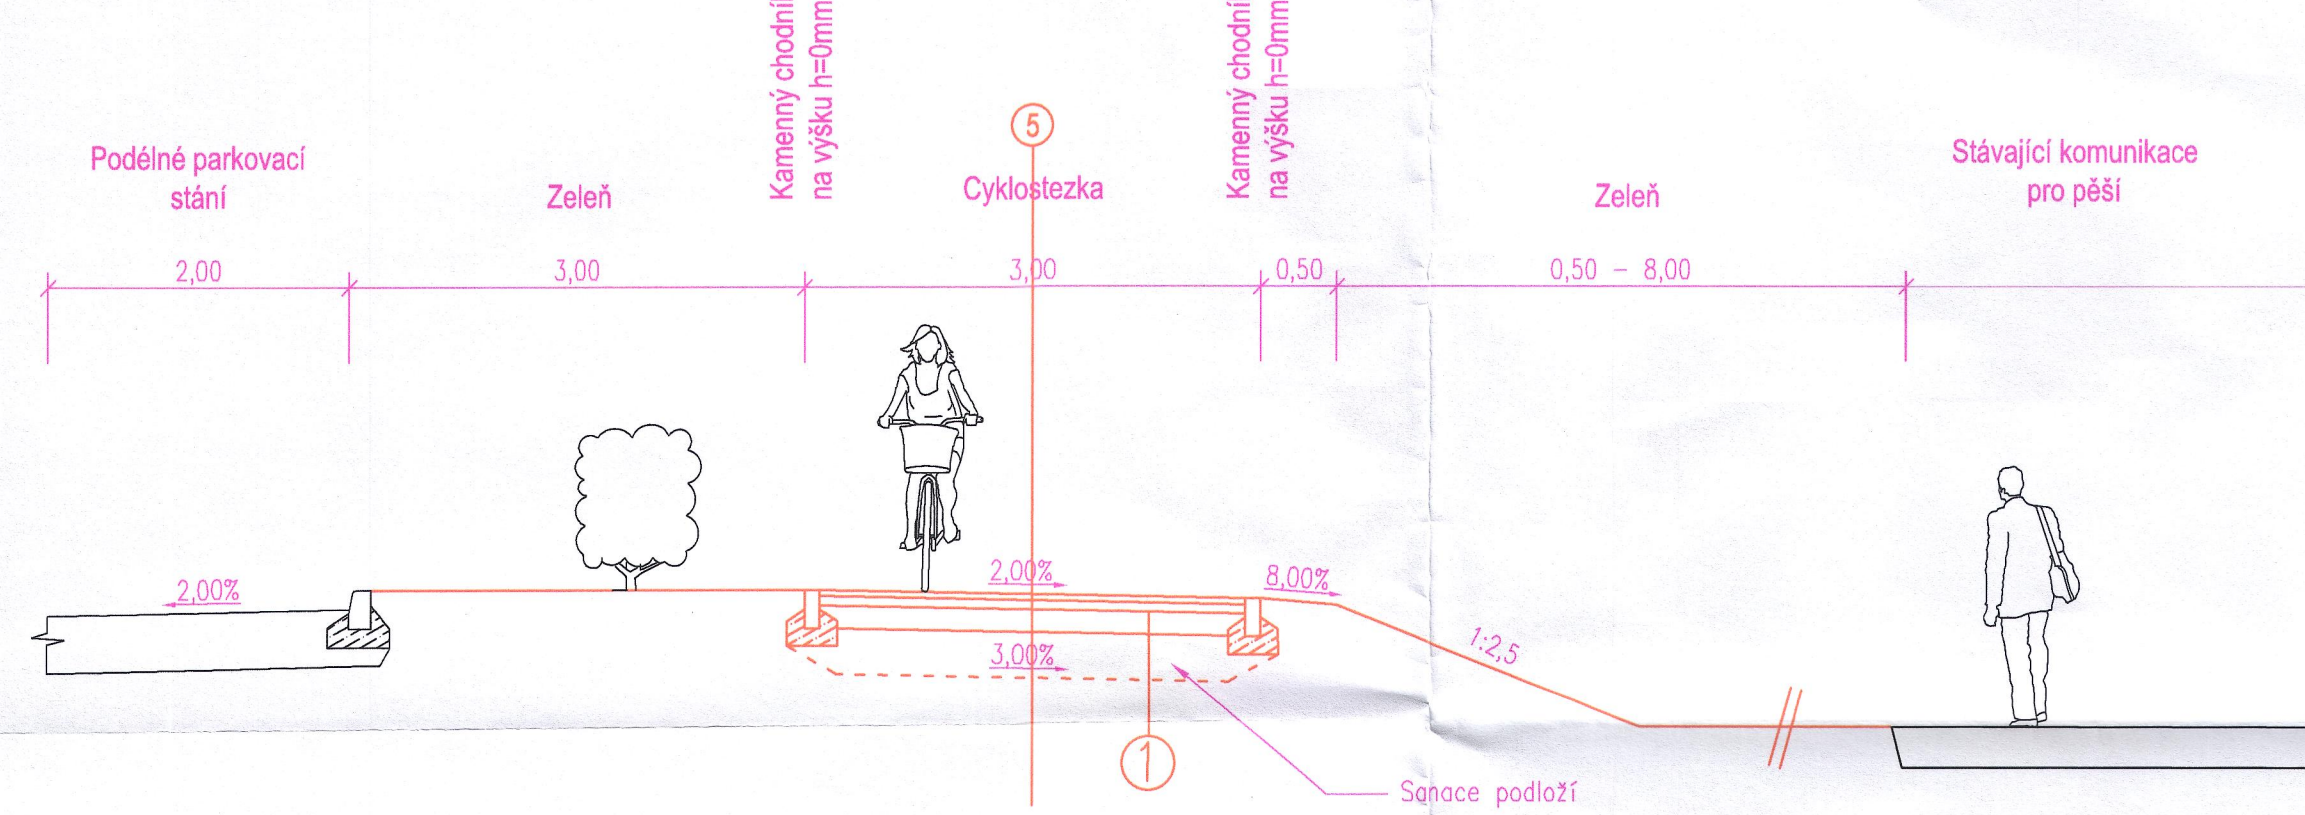


SO.04

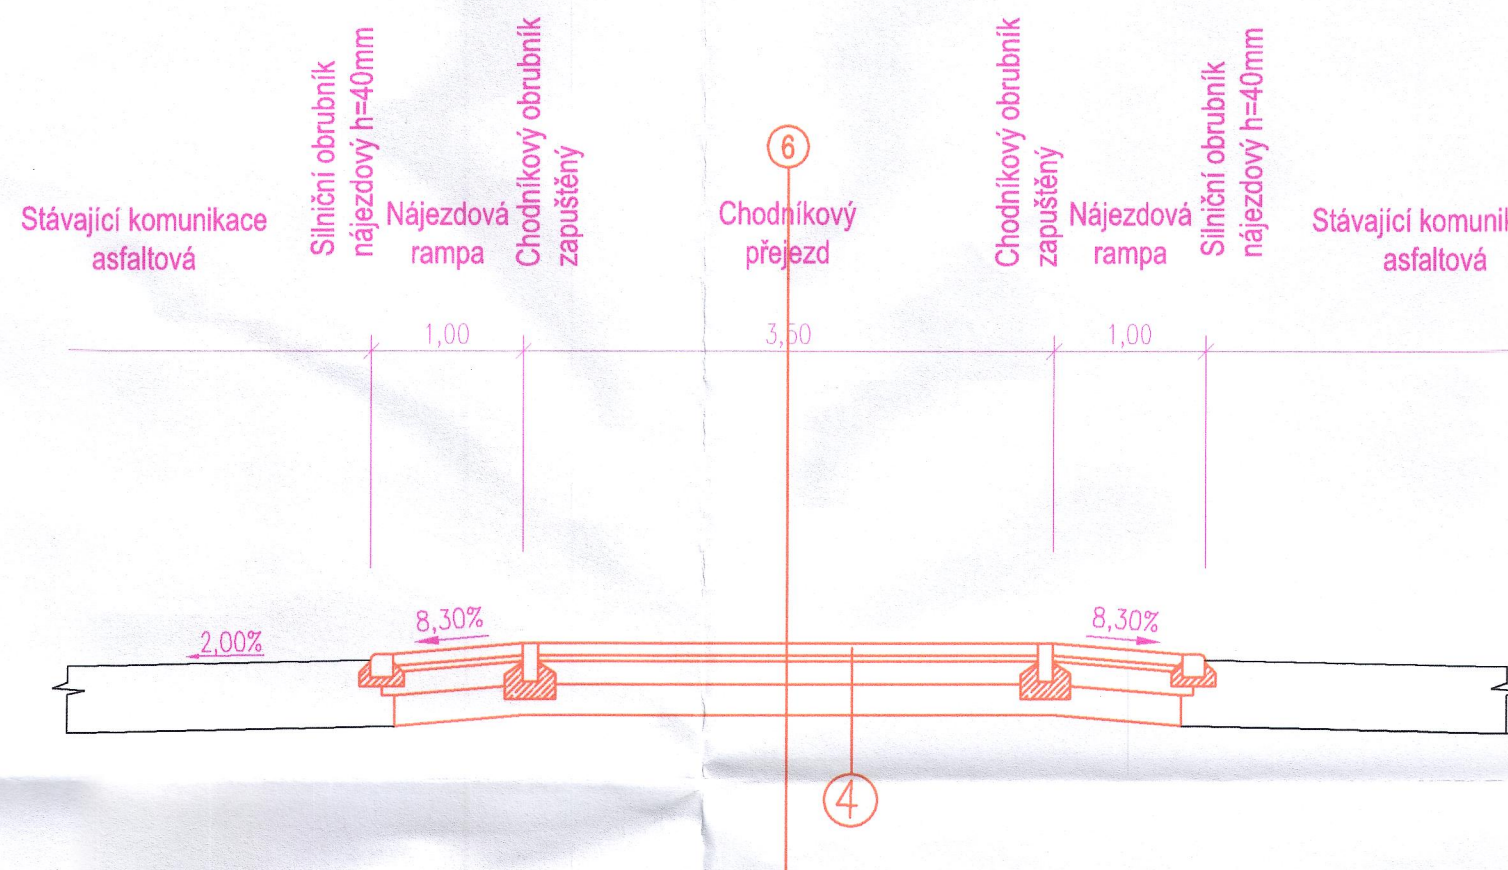


SO.04

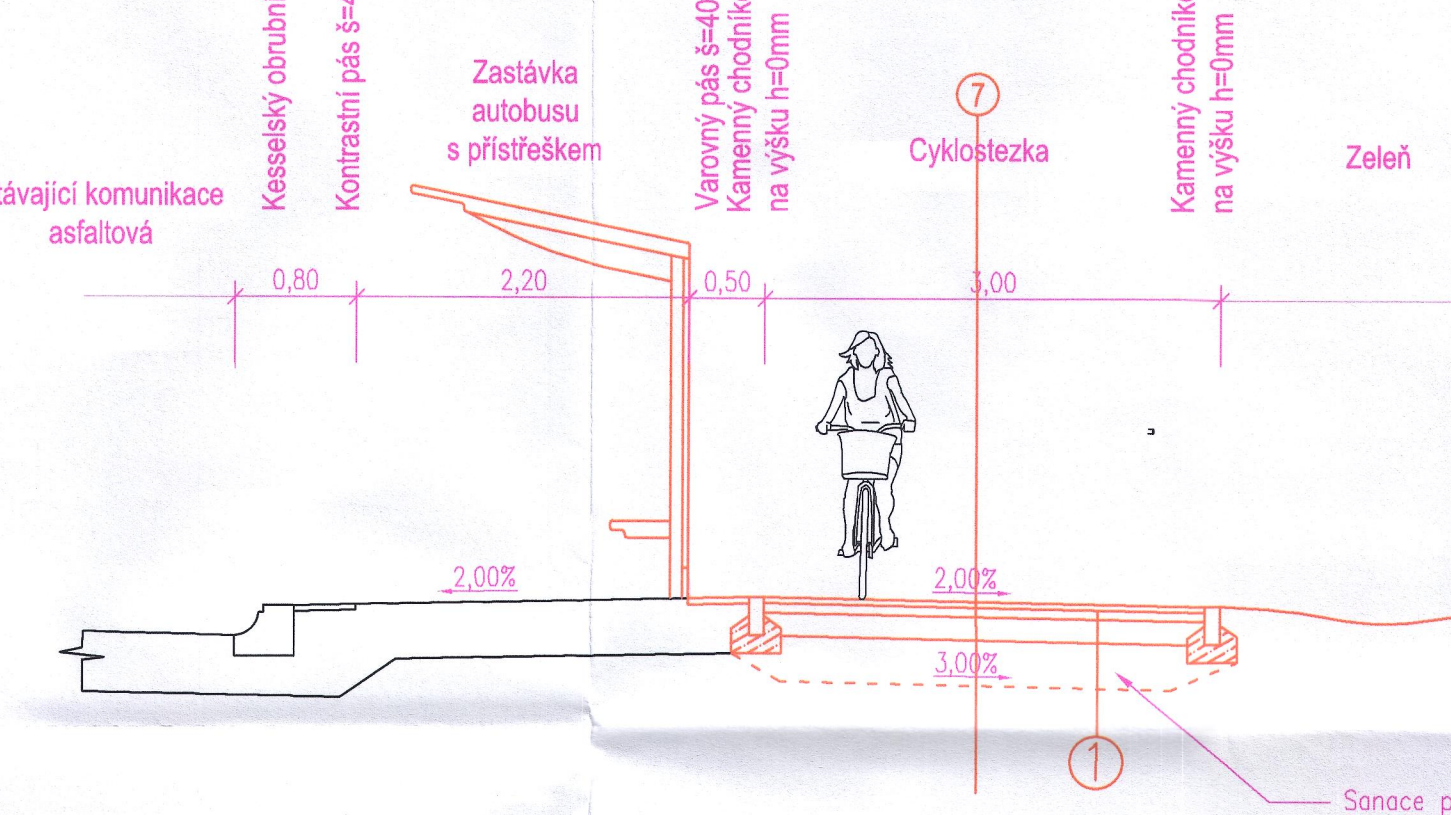


SO.04

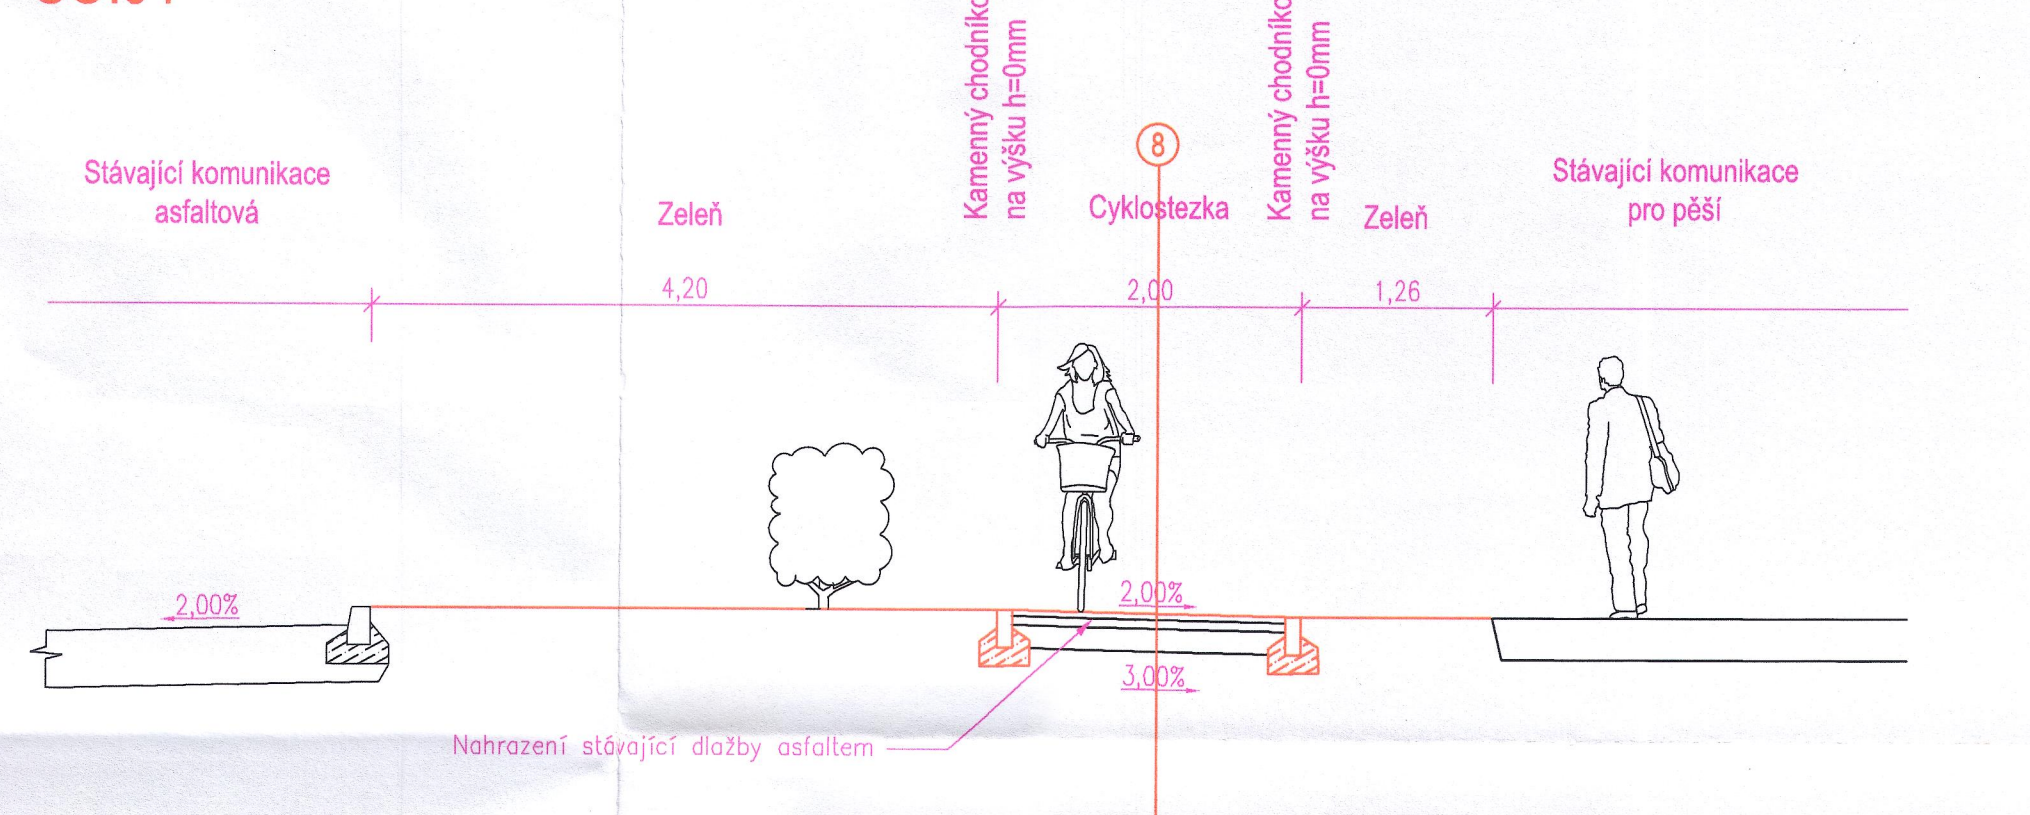


SO.04

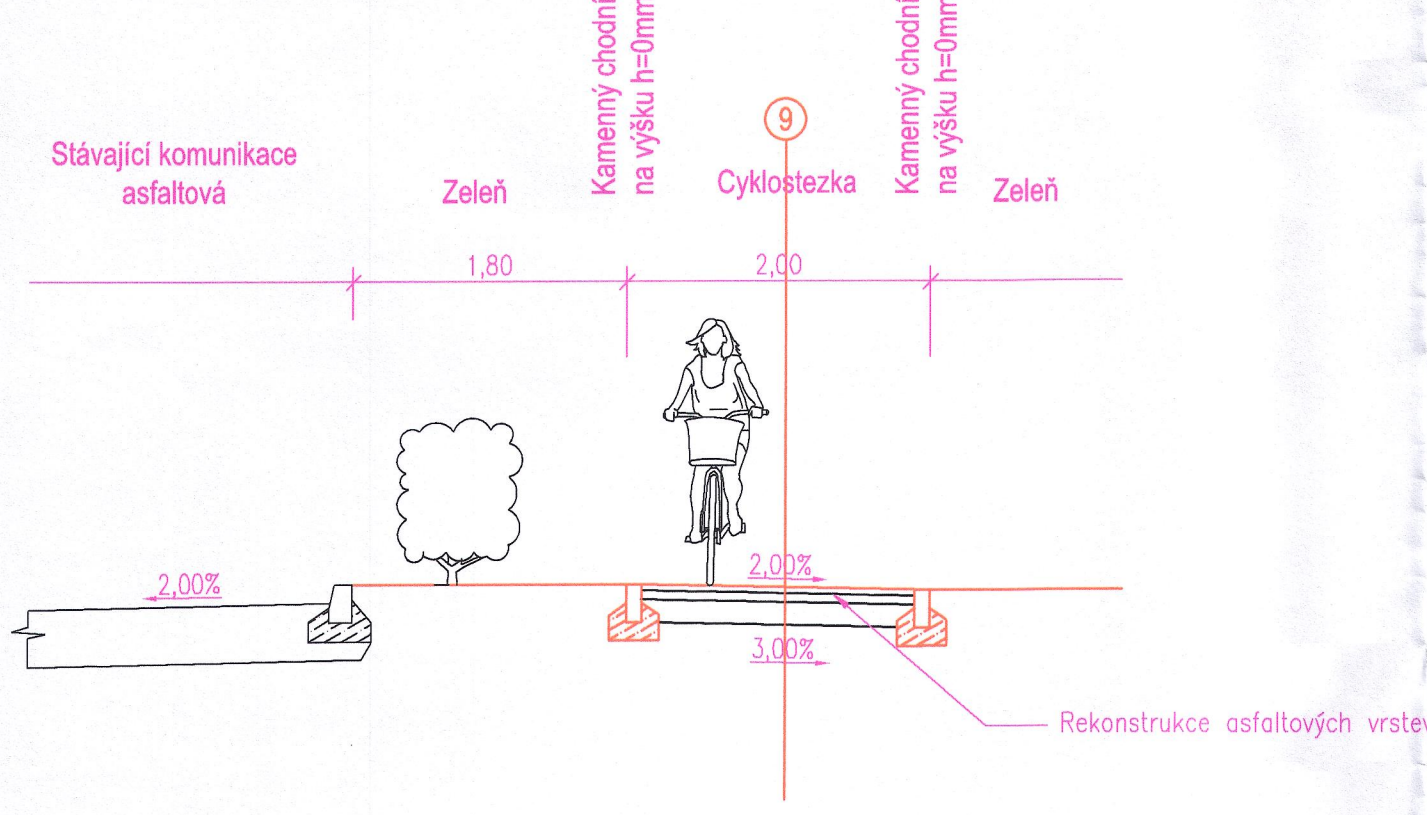


SO.06

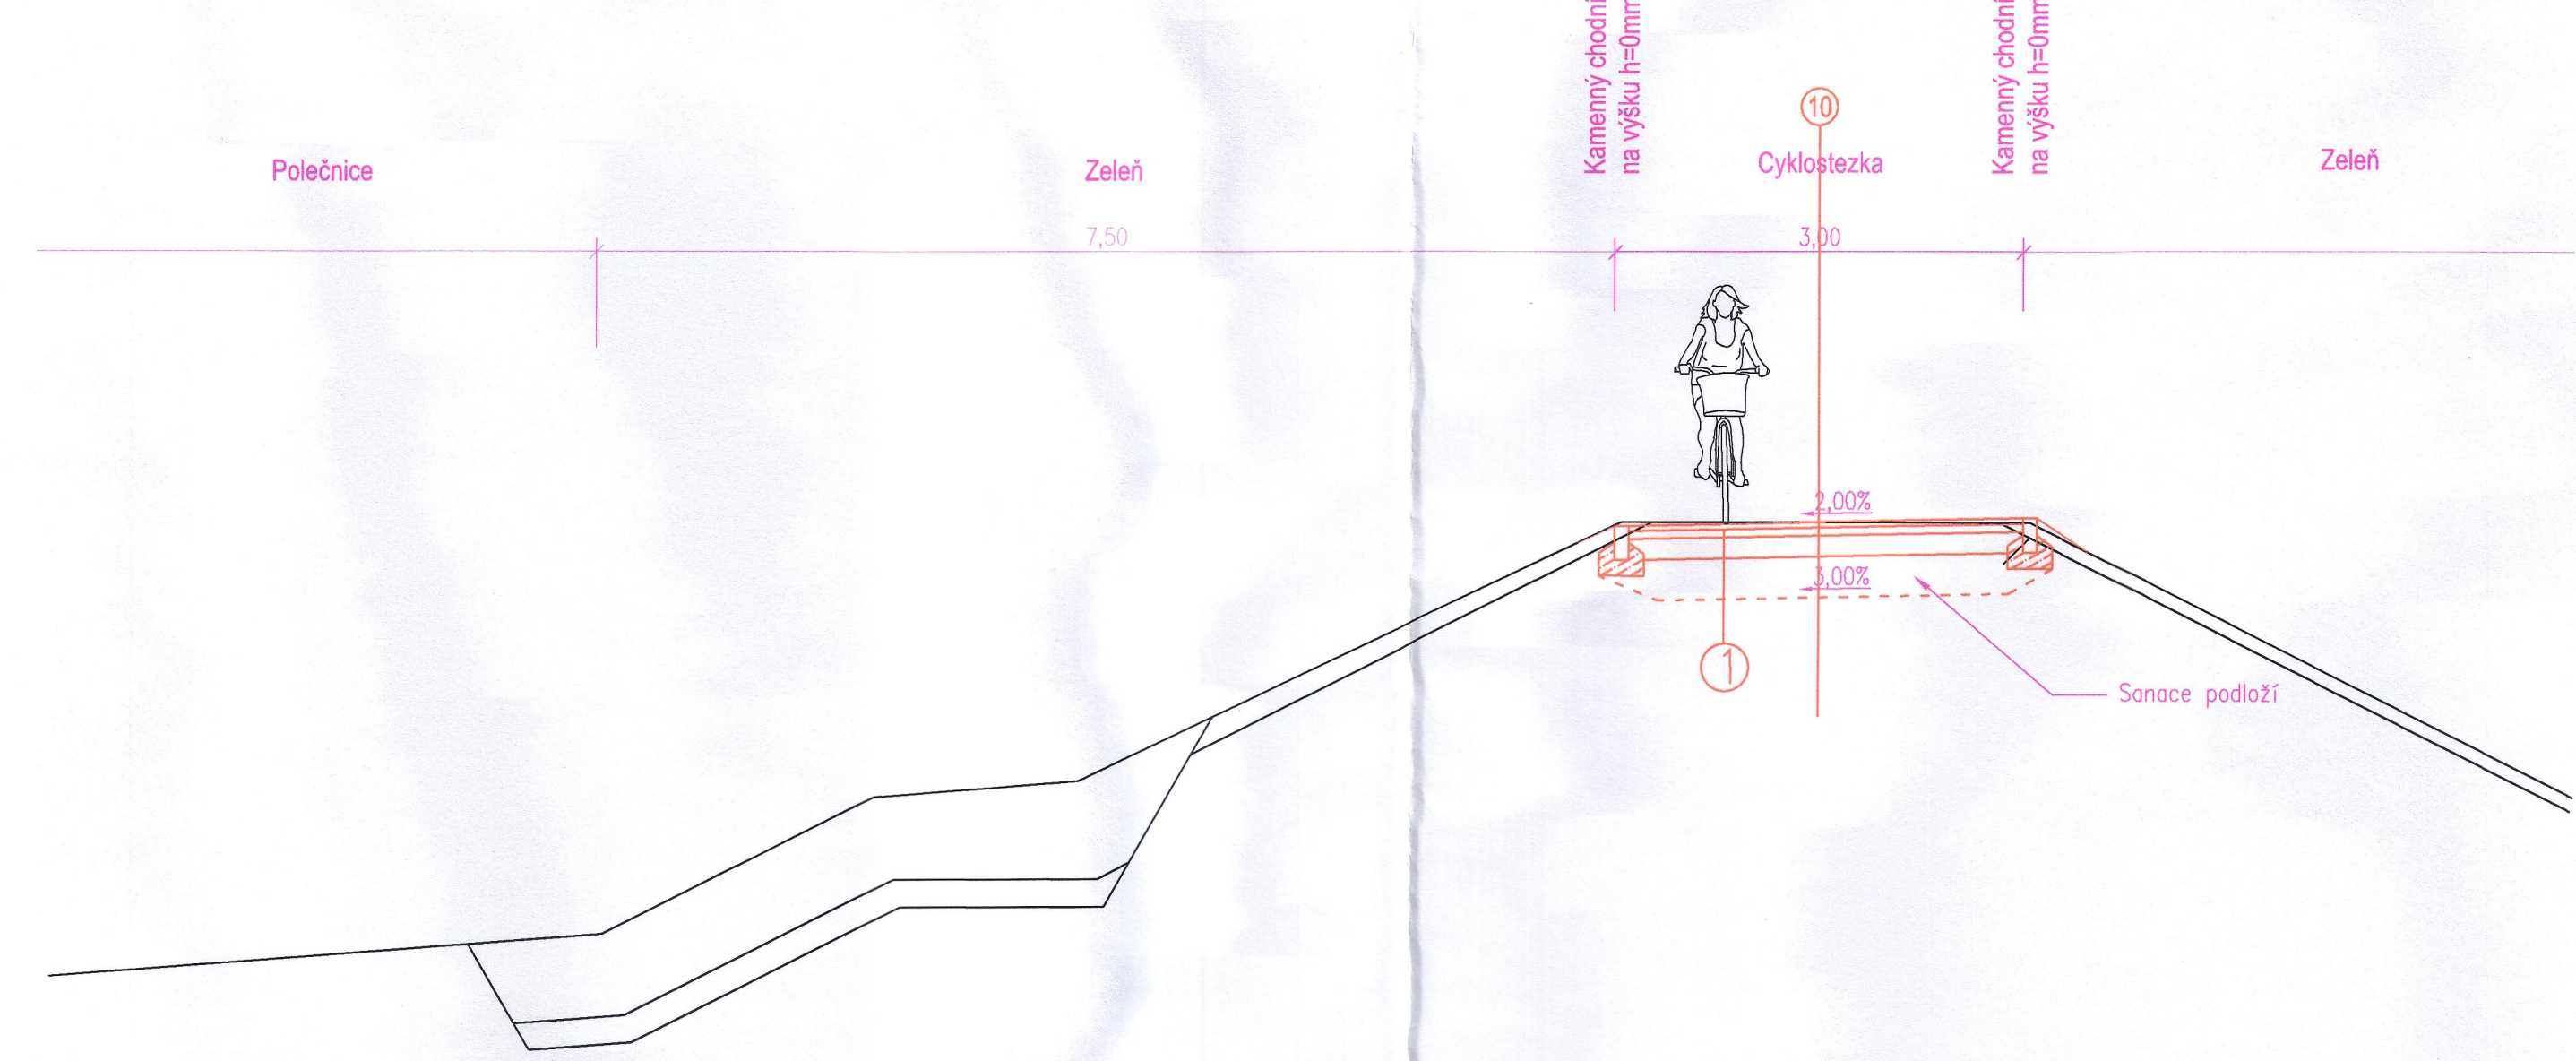

SO.07

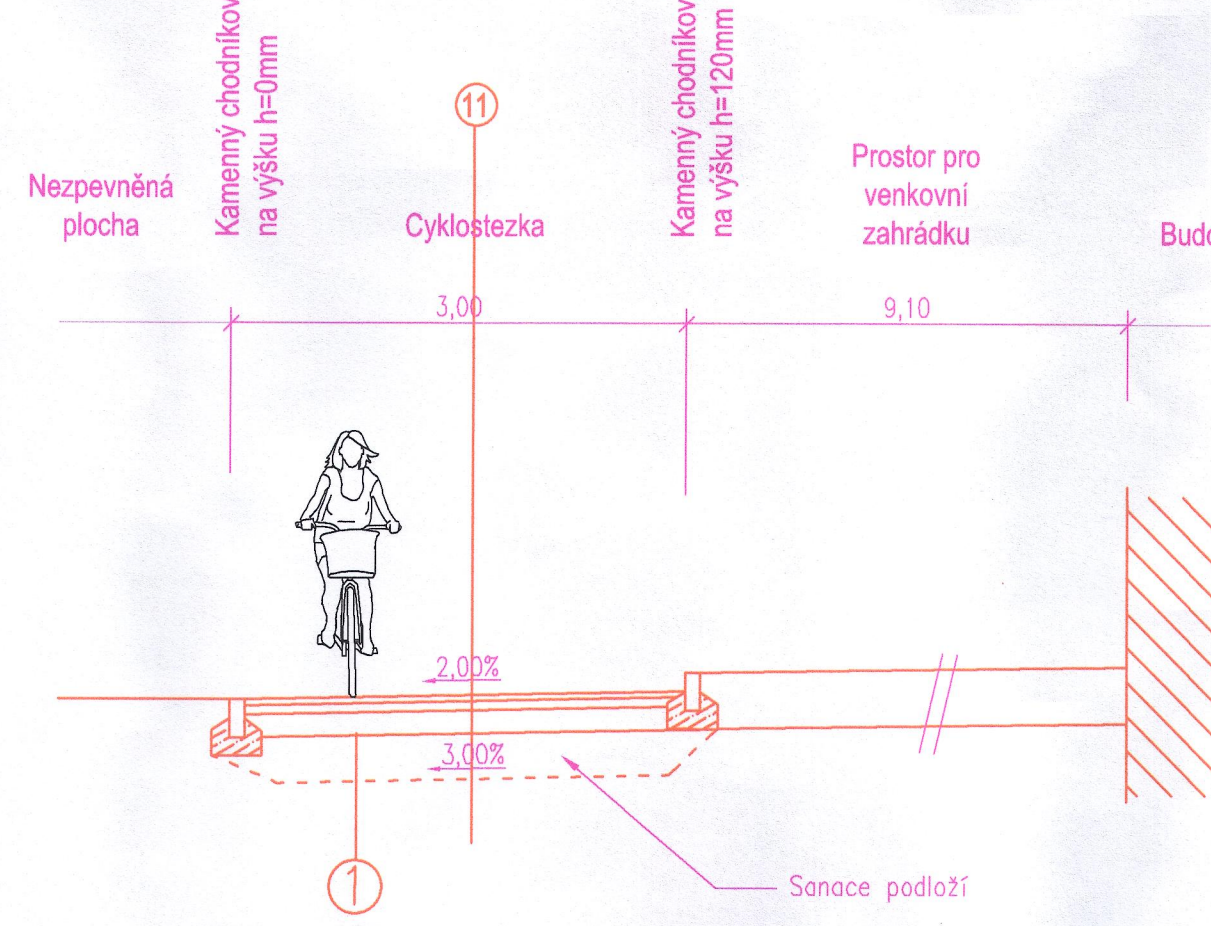

SO.07

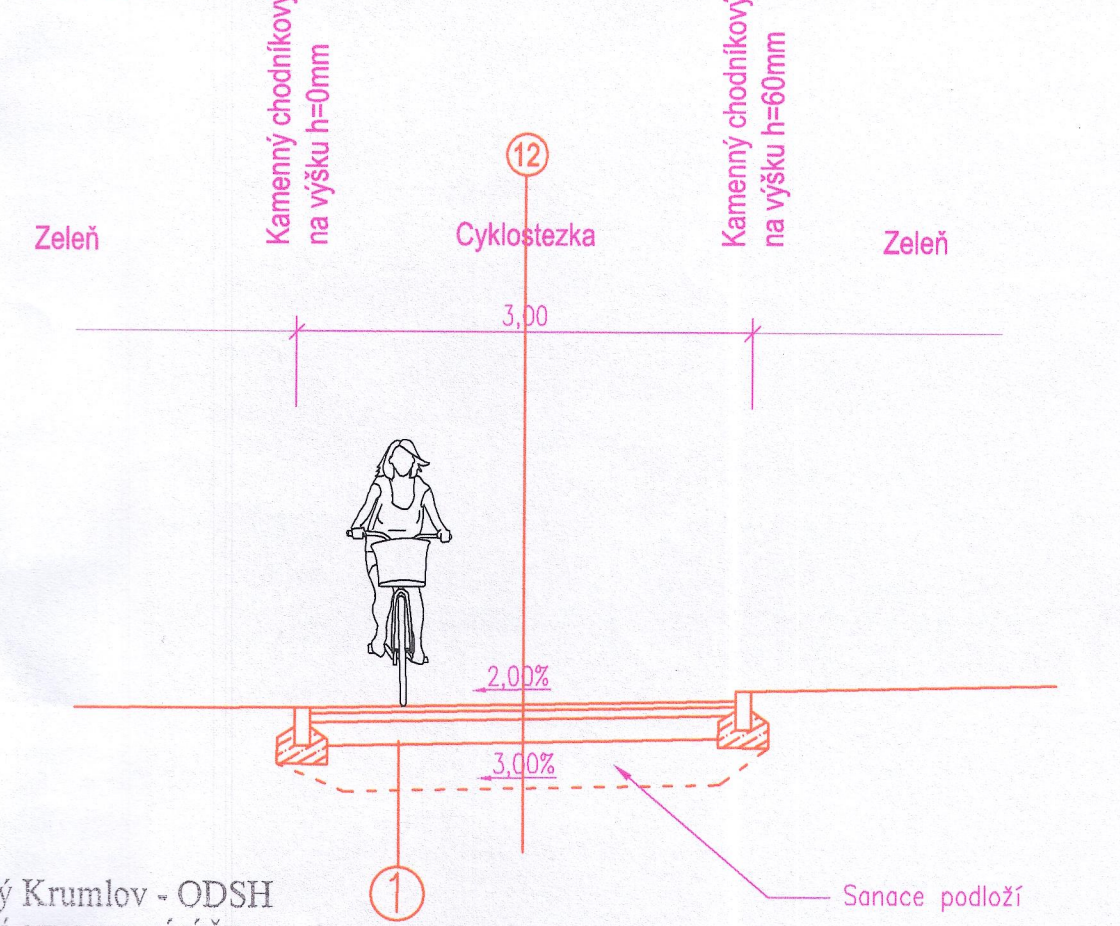

① ASFALTOVÝ POVRCH PRO CHODCE A CYKLISTY

katalogové číslo dle TP 170 - 02-N-3-CH-PH
ASFALTOVÝ BETON ACO BCH 40mm
SPOJOVACÍ POŠTRÍK SP EP (0,25kg/m²)
R-MATERIÁL R-MAT 60mm
MECHANICKÝ ZPEVNĚNÝ ZEMIN M2 min 150mm
celkem 280mm
S_{Db} minimálně Edel,2 = 60MPa
Zemní plán minimálně Edel,2 = 30MPa

② MLATOVÝ POVRCH PRO CHODCE A CYKLISTY

LOMOVÁ VÝŠIVKA KALENÁ 30mm
(zaválčovaná do podkladu (kropané vodou))
STĚRKOKOŘT TR. B ŠDb 250mm
celkem 280mm
S_{Db} minimálně Edel,2 = 60MPa
Zemní plán minimálně Edel,2 = 30MPa

③ VOZOVKA DLÁŽĚNÁ

katalogové číslo dle TP 170 - 02-D-1-V-PH
ZÁMKOVÁ DLÁŽBA D 80mm
LOŽNÁ VRSTVA L 40mm
STĚRKOKOŘT TRIDA A ŠDa 250mm
celkem 370mm
Zemní plán minimálně Edel,2 = 30MPa


④ ZÁMKOVÁ DLÁŽBA POJEZDOVÁ

PREJEZDOVÝ PRAH katalogové číslo dle TP 170 - 02-D-1-V-PH
ZÁMKOVÁ DLÁŽBA V BAVĚ D 80mm
A VZORU DLE CHODNIČKY L 40mm
LOŽNÁ VRSTVA ŠDb 150mm
STĚRKOKOŘT TRIDA B ŠDb 200mm
celkem 470mm
Zemní plán minimálně Edel,2 = 30MPa

MěÚ Český Krumlov - ODSH
SPECIÁLNÍ STAVEBNÍ ÚŘAD

ověřeno
vypracováno
ze dne: 03 - 08 - 2018

Č.j.: MUCK 39780 / 20 18.08.2018

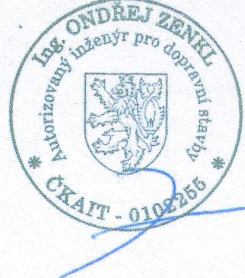

VED. PROJEKTANT Ing. Ondřej Zentkl	ZOD. PROJEKTANT Ing. Ondřej Zentkl	KRESLIL Ing. Jakub Karouš
OBJEDNATEL Město Český Krumlov, oddělení Správy 1, 381 01 Český Krumlov	AKCE Cyklostezka ul. Chvalšinská - AZ Špičák, Český Krumlov	DOPRAVNĚ-INŽENYRSKÁ PROJEKČNÍ KANCELÁŘ
ČÁST VÝKRES	Dopravní řešení	100: 281 31 336 100: 281 31 336 Jitřčova 2, 370 01 Česká Budějovice www.zentklcb.cz zentkl@zentklcb.cz
DATUM: srpen 2017 (nová úprava 2018)	DRUH DOK. Dokumentace pro stavební povolení	Č. VÝKRESU: C.1.2.15
Č. ZAKÁZKY: 17 074 Z1	MĚŘÍTKO: 1:50	FORMÁT: 10x44
		Č. PARE: