


Cyklostezka ul. Chvalšinská - AZ Špičák,
Český Krumlov
Výřez situace SO.01 a SO.02 1:250

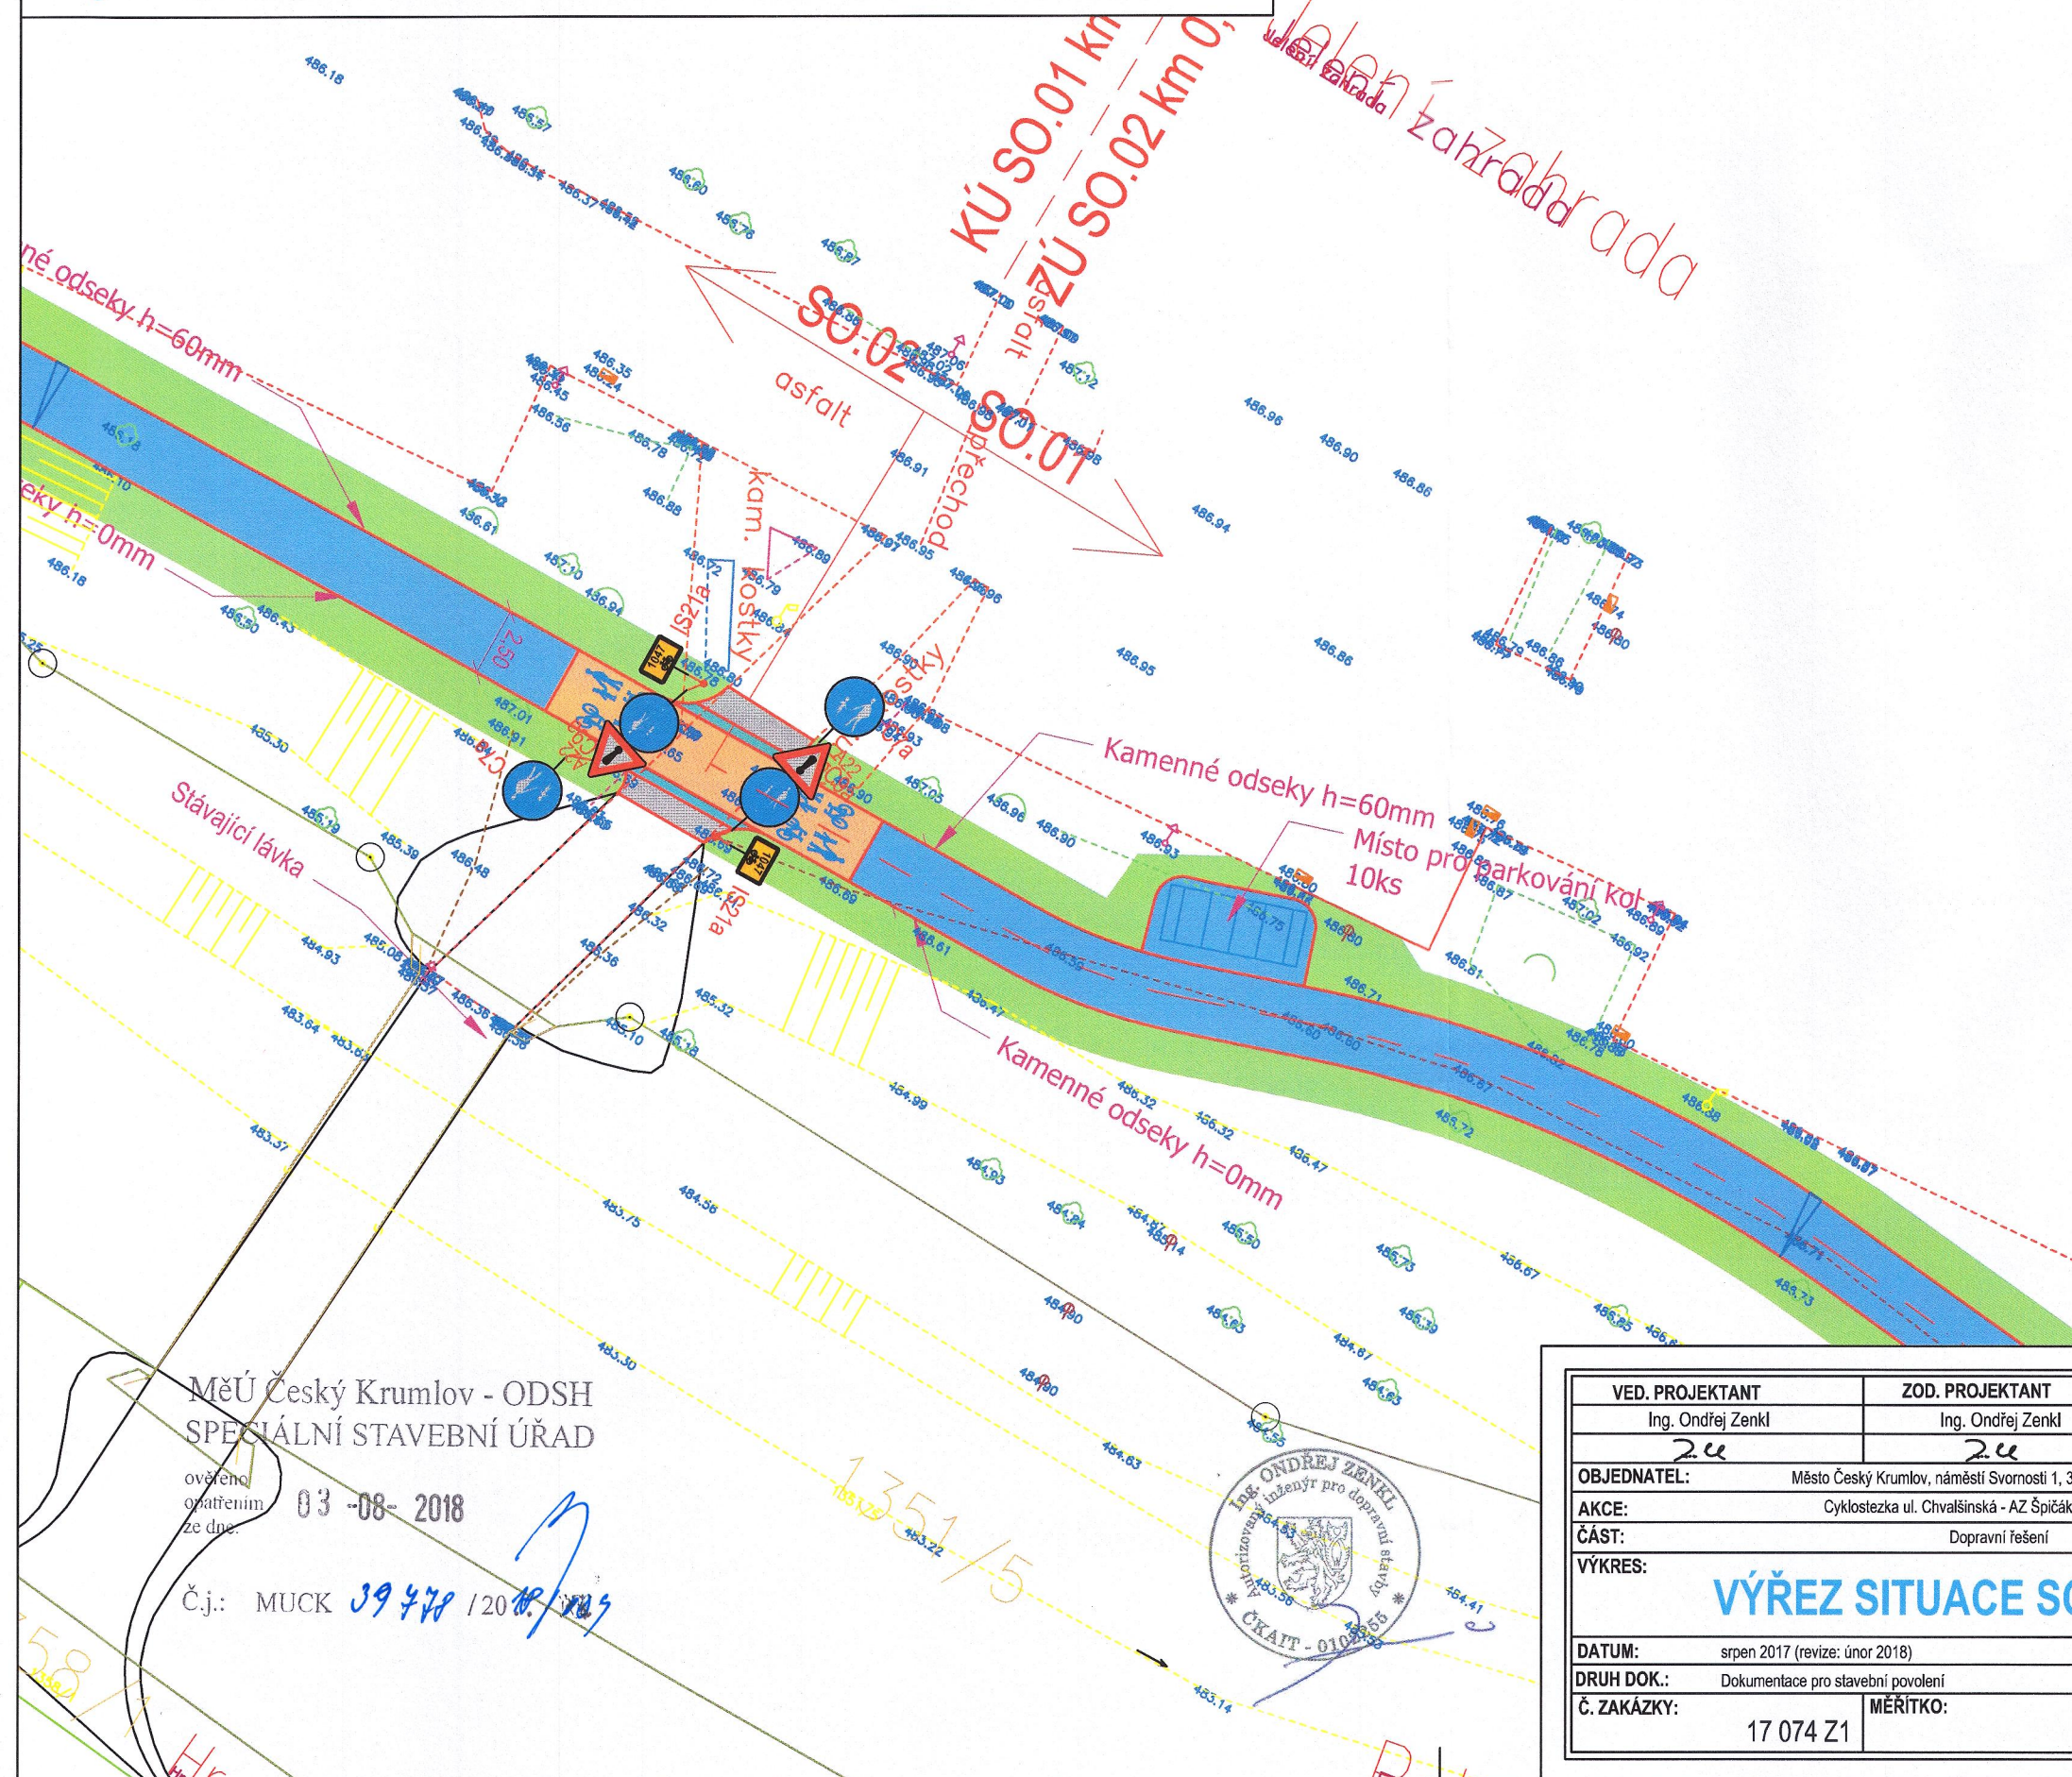

- LEGENDA
- ASFALTOVÝ POVRCH – PĚŠÍ A CYKLO
 - DLÁŽDĚNÝ POVRCH – PĚŠÍ A CYKLO
 - DLÁŽDĚNÝ POVRCH – POJÍŽDĚNÝ
 - MLATOVÝ POVRCH – PĚŠÍ A CYKLO
 - DROBNÁ ŽULOVÁ KOSTKA 6–8cm DO BETONU
 - HMATNÉ PÁSY – ZÁMK. DLAŽBA RELIÉFNÍ
 - STÁVAJÍCÍ ZPEV. PLOCHY – REKONSTRUOVANÉ
 - STÁVAJÍCÍ ZPEV. PLOCHY – PONECHANÉ
 - STÁVAJÍCÍ ZPEV. PLOCHY A KCE. – RUŠENÉ
 - ZELEŇ
 - HRANA – NÁVRH
 - HRANA – STÁVAJÍCÍ
 - HRANA – STÁVAJÍCÍ ZAMĚŘENÁ
 - HRANA – STÁVAJÍCÍ RUŠENÁ
 - HRANA – VÝHLED
 - KATASTR. NEMOVITOSTÍ
 - SMĚR ODVODNĚNÍ
 - ACODRAIN
 - B28 SDZ – STÁVAJÍCÍ NEBO VÝHLED
 - B28 SDZ ZNAČENÍ – NÁVRH
 - VODOROVNÉ DOPRAVNÍ ZNAČENÍ STÁVAJÍCÍ
 - VODOROVNÉ DOPRAVNÍ ZNAČENÍ NÁVRH
 - 1 – STOPA VZOROVÉHO ŘEZU

| | | |
|--|--------------------------------------|------------------------------|
| VED. PROJEKTANT Ing. Ondřej Zenkl | ZOD. PROJEKTANT Ing. Ondřej Zenkl | KRESLIL Ing. Jakub Kerouš |
| OBJEDNATEL: Město Český Krumlov, náměstí Svornosti 1, 381 01 Český Krumlov | | |
| AKCE: Cyklostezka ul. Chvalšinská - AZ Špičák, Český Krumlov | | |
| ČÁST: Dopravní řešení | | |
| VÝKRES: VÝŘEZ SITUACE SO.01 A SO.02 | | |
| DATUM: srpen 2017 (revize: únor 2018) | | |
| DRUH DOK.: Dokumentace pro stavební povolení | | |
| Č. ZAKÁZKY: 17 074 Z1 | MĚŘITKO: 1:250 | FORMÁT: 2x A4 |
| Č. VÝKRESU: F.2 | | Č. PARÉ: 3 |

Zenkl CB s.r.o.

DOPRAVNĚ- INŽENÝRSKÁ
PROJEKČNÍ KANCELÁŘ

IČO: 281 31 339 tel: 386 360 807
Jírovcova 2, 370 01 České Budějovice
www.zenklcb.cz zenkl@zenklcb.cz