


Cyklostezka ul. Chvalšinská - AZ Špičák,  
Český Krumlov


Vzorové řezy 2

1 : 50


SO.08

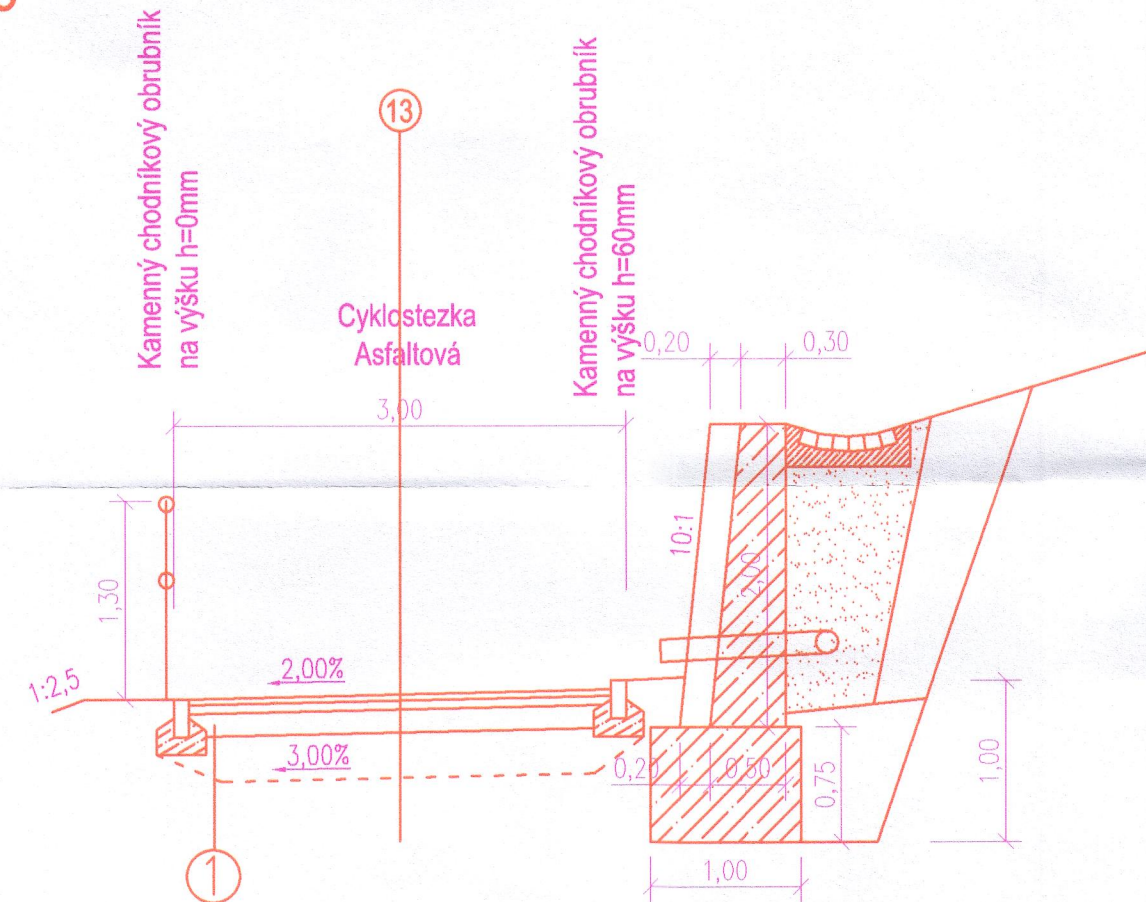

SO.08

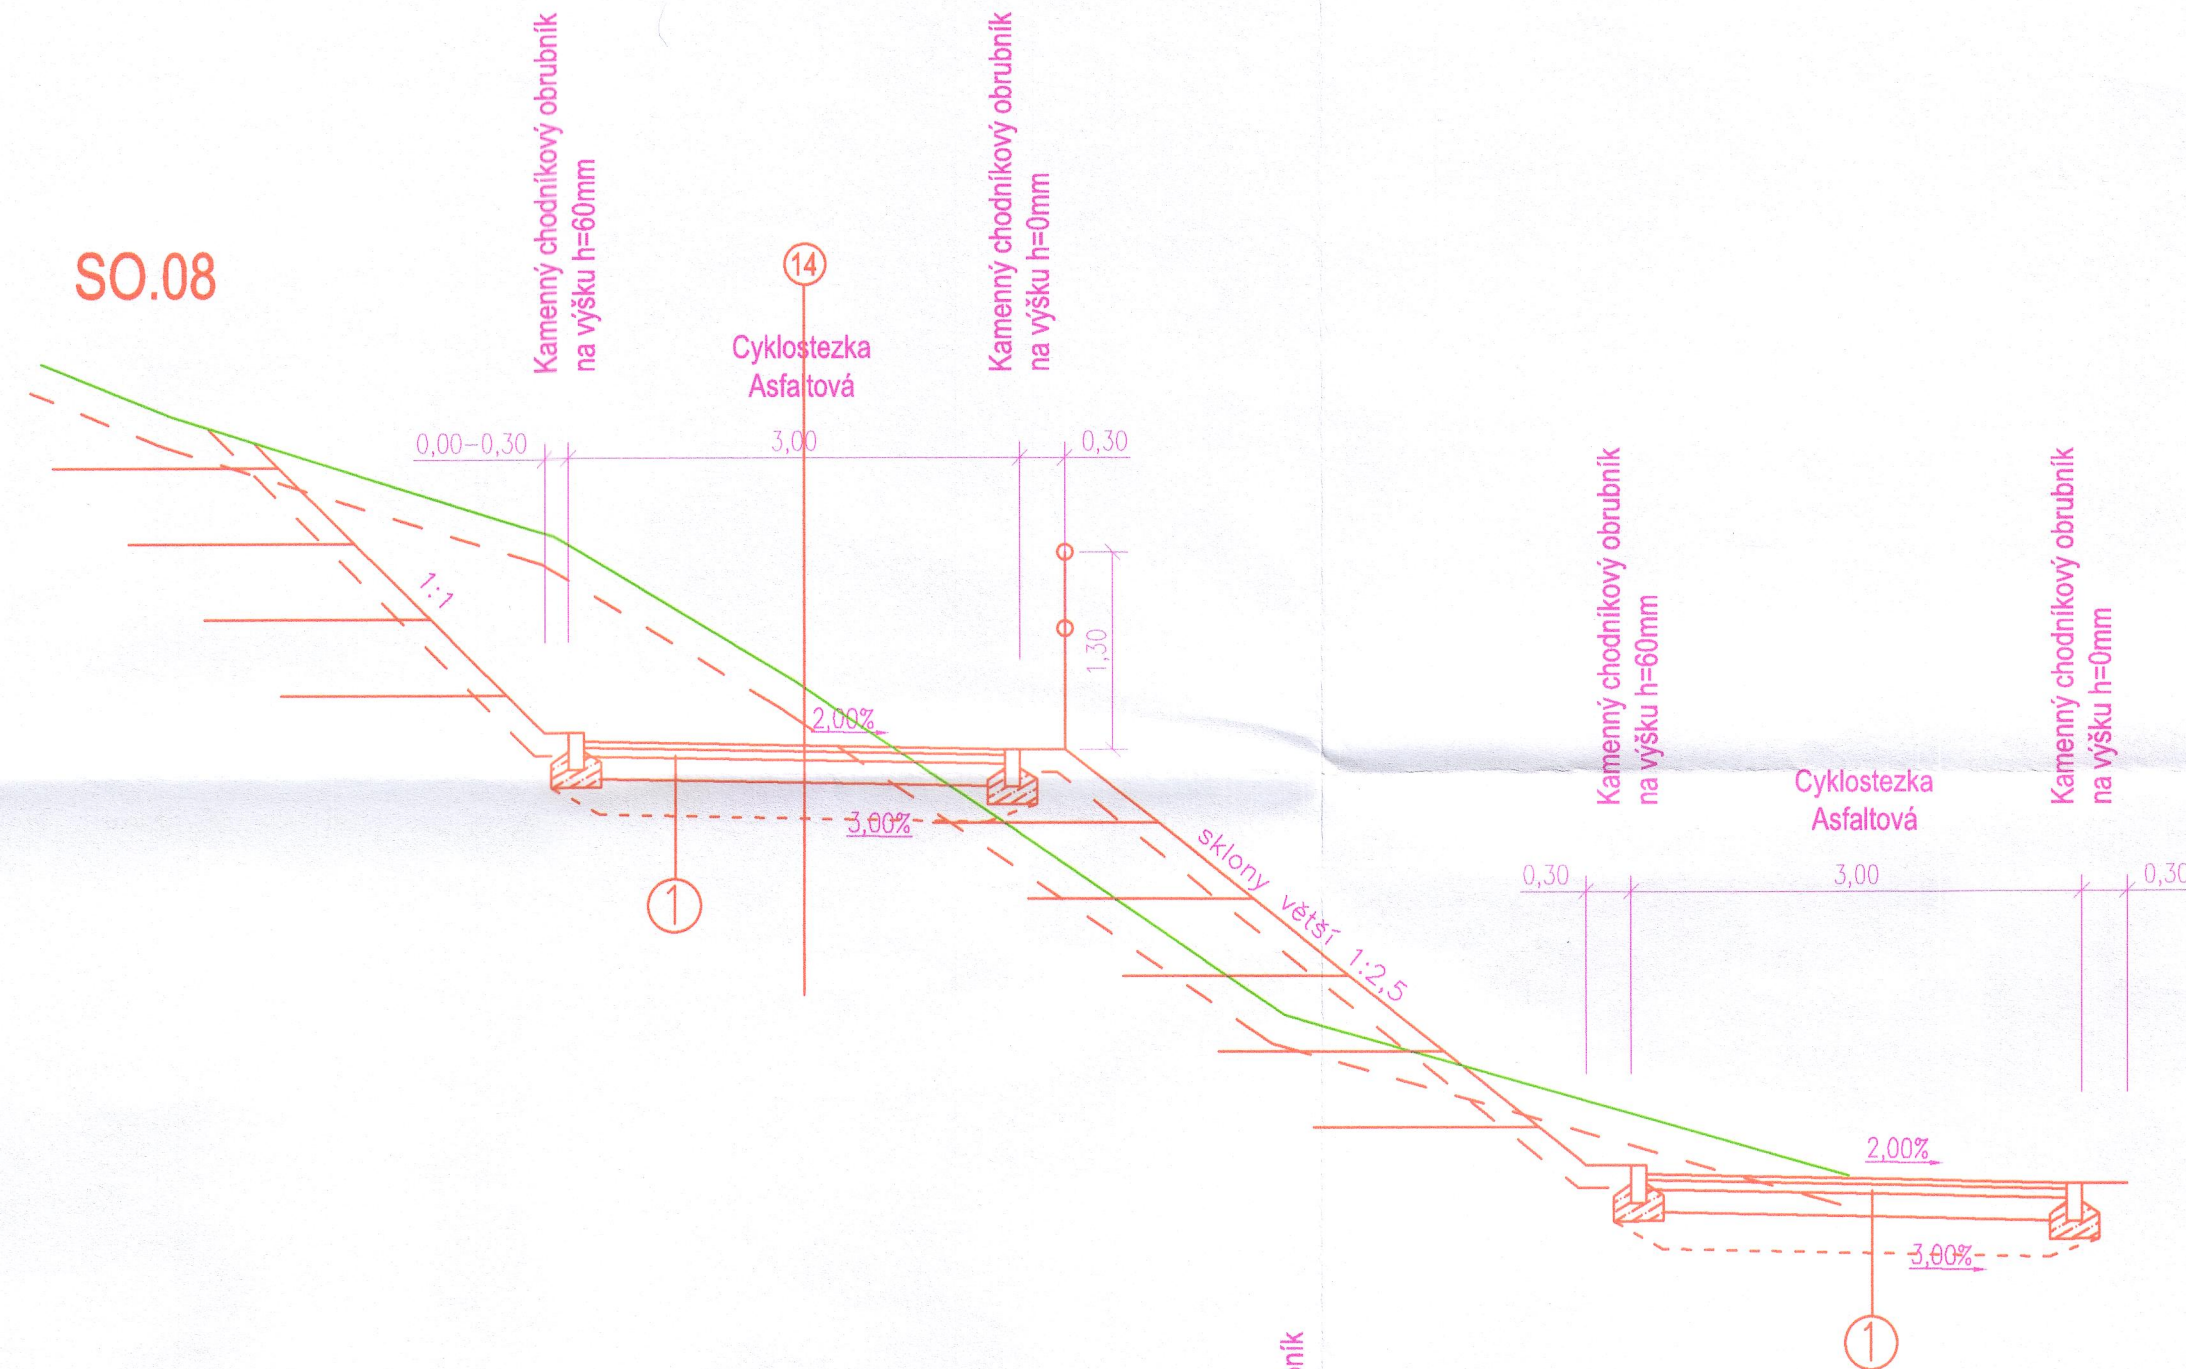

SO.09

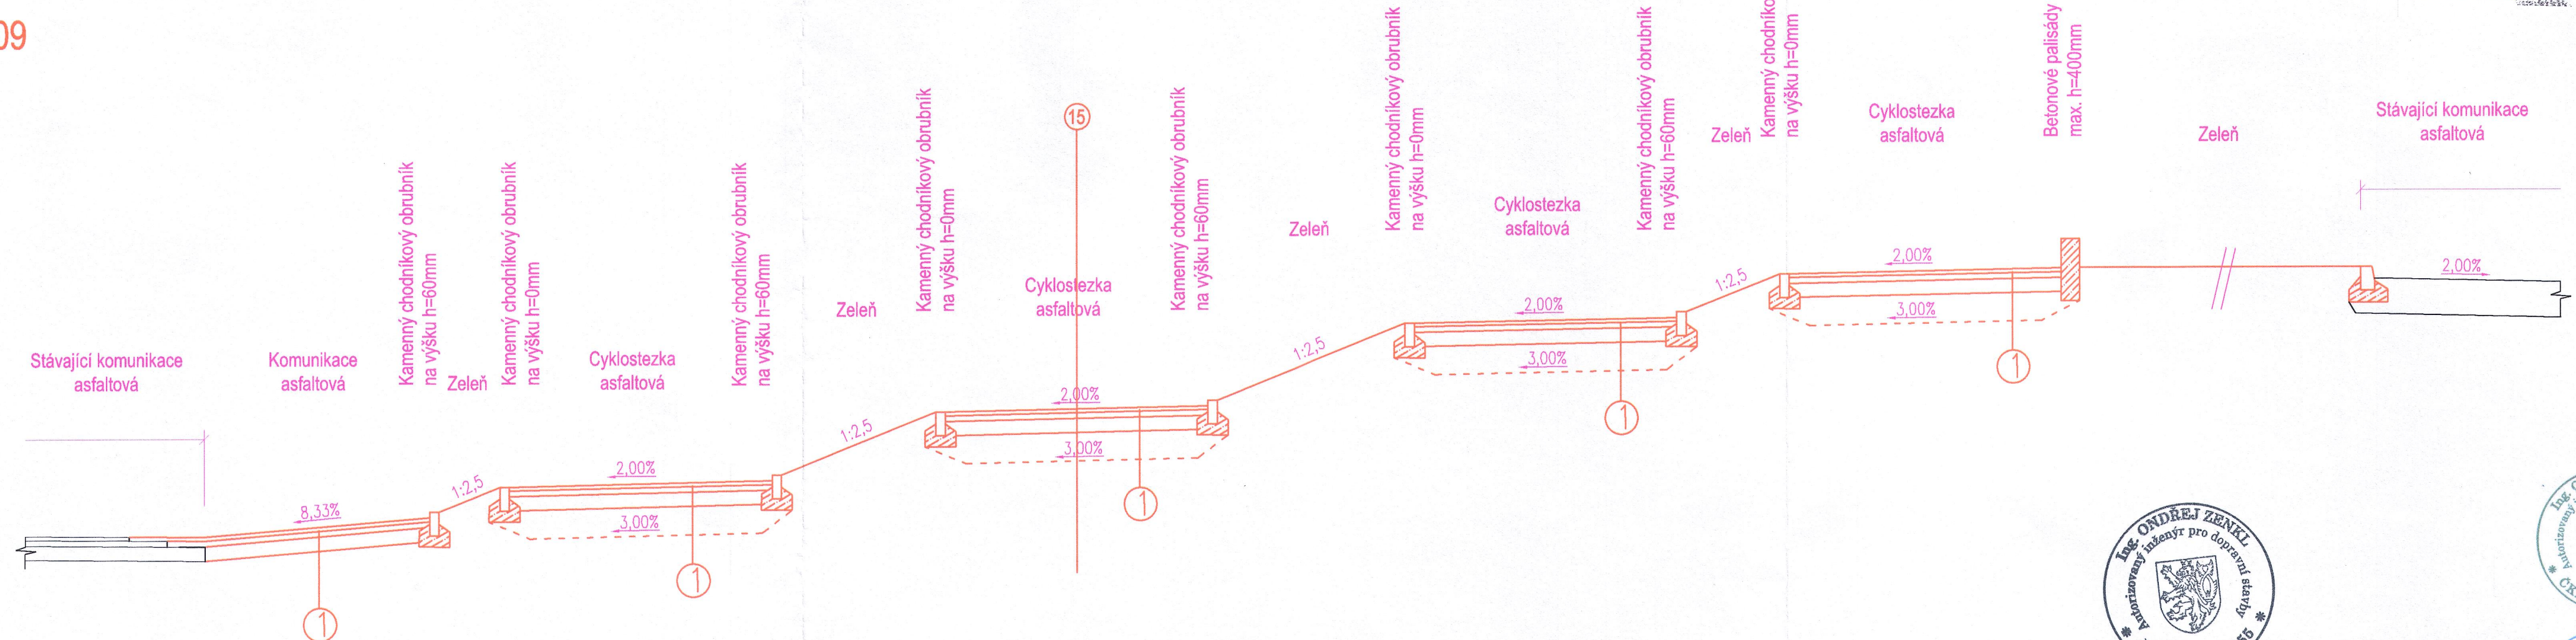

MěÚ Český Krumlov - ODSH  
SPECIÁLNÍ STAVEBNÍ ÚŘAD

ověřeno  
oprávněním  
ze dne: 03 -08- 2018

Č.j.: MUCK 39778 / 2018

① ASFALTOVÝ POVRCH PRO CHODCE A CYKLISTY  
katalogové číslo dle TP 170 - D2-N-3-CH-PIII

ASFALTOVÝ BETON ACO 8CH 40mm  
SPOJOVACÍ POSTŘÍK SP EP (0,25kg/m2)  
R-MATERIÁL R-MAT 60mm  
MECHANICKY ZPEVNĚNÁ ZEMINA MZ min 150mm

MZ celkem minimálně Edef,2 min 250mm  
45MPa Zemní pláň minimálně Edef,2 = 30MPa



VED. PROJEKTANT	ZOD. PROJEKTANT	KRESLIL
Ing. Ondřej Zenkl	Ing. Ondřej Zenkl	Ing. Jakub Krouš
OBJEDNATEL:	Město Český Krumlov, náměstí Svornosti 1, 381 01 Český Krumlov	
AKCE:	Cyklostezka ul. Chvalšinská - AZ Špičák, Český Krumlov	
ČÁST:	Dopravní řešení	
VÝKRES:	Vzorové řezy 2	
DATUM:	srpen 2017 (revize: únor 2018)	
DRUH DOK:	Dokumentace pro stavební povolení	
Č. ZAKÁZKY:	17 074 Z1	MĚRÍTKO: 1:50
FORMÁT:	6x4	
Č. VÝKRESU:	C.1.2.16	Č. PARÉ:

Zenkl CB s.r.o.

DOPRAVNĚ-INŽENÝRSKÁ  
PROJEKČNÍ KANCELÁŘ

IČO: 281 31 339 tel: 386 360 807  
Jírovcova 2, 370 01 České Budějovice  
www.zenklicb.cz zenkl@zenklicb.cz