


Cyklostezka ul. Chvalšinská - AZ Špičák,
Český Krumlov
Dopravní situace SO.09
1:250

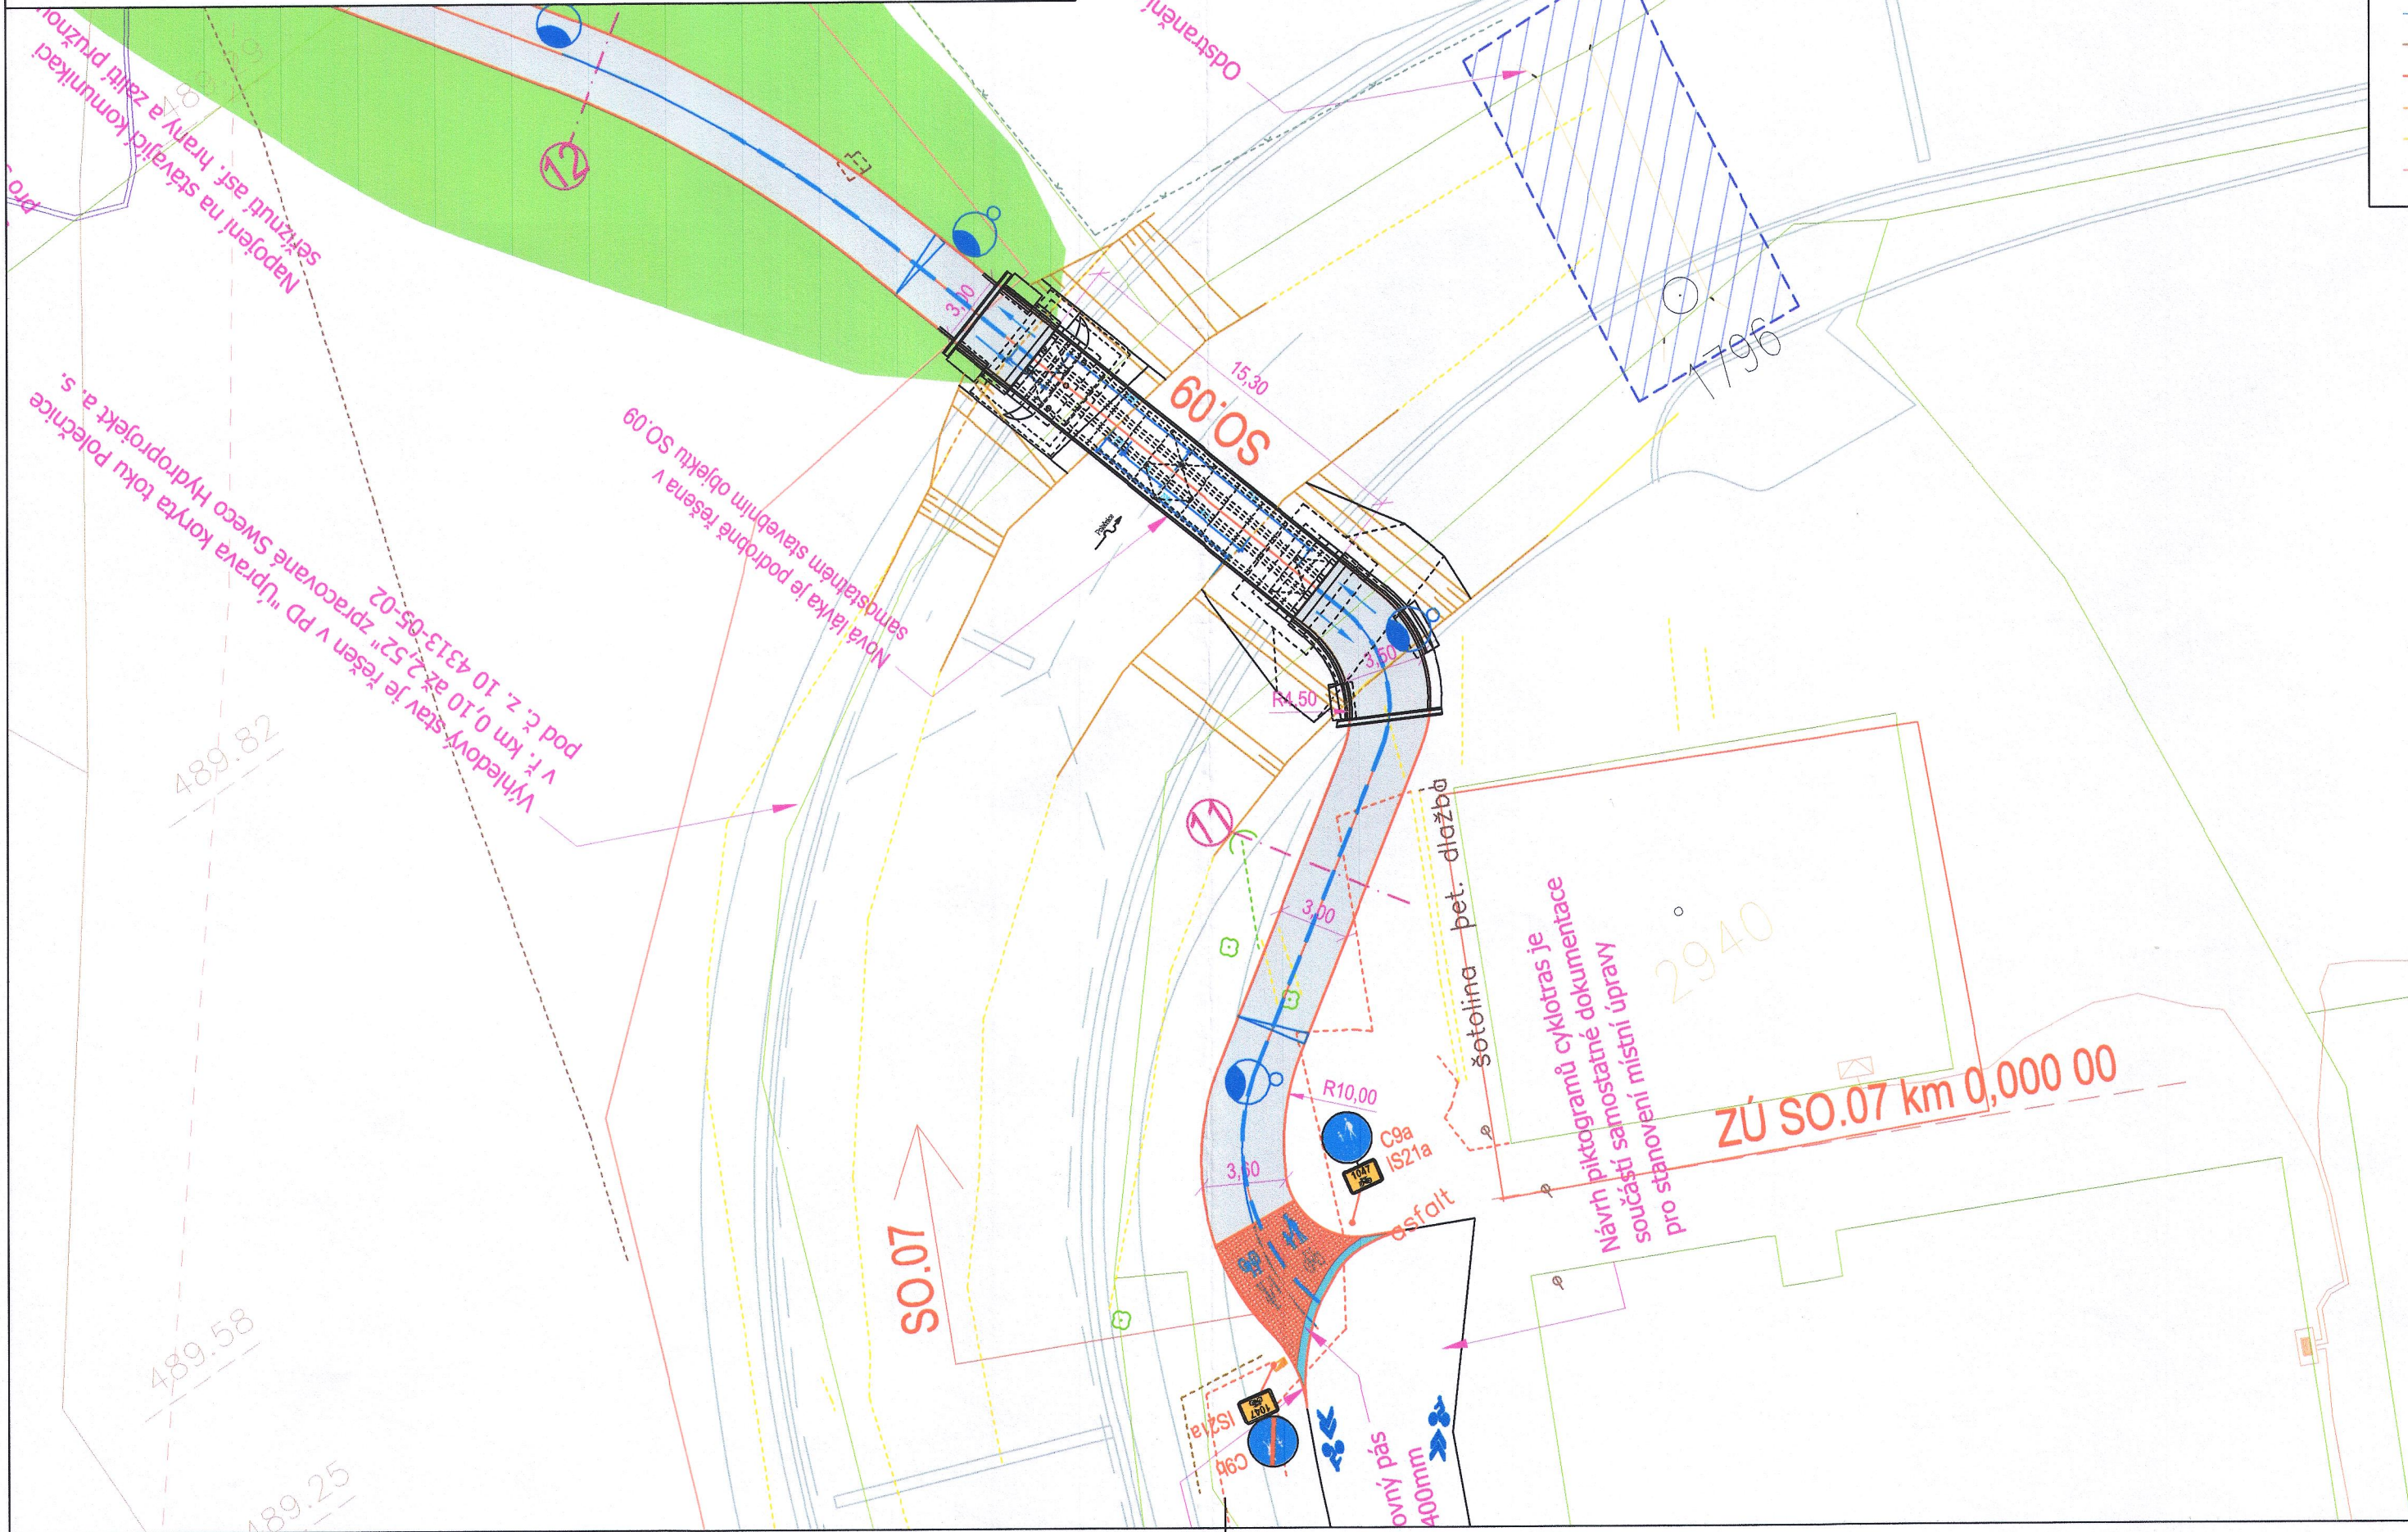

LEGENDA SÍTÍ

- SDĚLOVACÍ KABELY - CETIN
- VODOVOD - ČEVAK
- KANALIZACE - ČEVAK
- ELEKTRO VN - E.ON
- ELEKTRO NN - E.ON
- PLYN VTL - E.ON
- PLYN STL - E.ON

Ing. ONDŘEJ ZENKL
inženýr pro dopravní stavby
ČKAIT - 0102255

LEGENDA

- ASFALTOVÝ POVRCH - PĚŠÍ A CYKLO
- DLÁŽDĚNÝ POVRCH - PĚŠÍ A CYKLO
- DLÁŽDĚNÝ POVRCH - POJÍŽDĚNÝ
- MLATOVÝ POVRCH - PĚŠÍ A CYKLO
- HMATNÉ PÁSY - ZÁMK. DLAŽBA RELIÉFNÍ
- STÁVAJÍCÍ ZPEV. PLOCHY - PONECHANÉ
- STÁVAJÍCÍ ZPEV. PLOCHY A KCE. - RUŠENÉ
- ZELEŇ
- HRANA - NÁVRH
- HRANA - STÁVAJÍCÍ
- HRANA - STÁVAJÍCÍ ZAMĚŘENÁ
- HRANA - STÁVAJÍCÍ RUŠENÁ
- HRANA - VÝHLED
- KATASTR NEMOVITOSTÍ
- SMĚR ODVODNĚNÍ
- ACODRAIN
- B28 SDZ - STÁVAJÍCÍ NEBO VÝHLED
- B28 SDZ ZNAČENÍ - NÁVRH
- VODOROVNÉ DOPRAVNÍ ZNAČENÍ STÁVAJÍCÍ
- VODOROVNÉ DOPRAVNÍ ZNAČENÍ NÁVRH
- 1 - STOPA VZOROVÉHO ŘEZU

Ing. ONDŘEJ ZENKL
inženýr pro dopravní stavby
ČKAIT - 0102255

MěÚ Český Krumlov - ODSH
SPECIÁLNÍ STAVEBNÍ ÚŘAD

ověřeno
opatřením
ze dne: 03-08-2018

Č.j.: MUCK 39478 / 20.11.2018

Objekt SO.09 je objektem novostavby lávky přes řeku Polečnici. Návrh lávky je podrobně řešen v samostatné části dokumentace.

| | | |
|---|---|---|
| VED. PROJEKTANT Ing. Ondřej Zenkl | ZOD. PROJEKTANT Ing. Ondřej Zenkl | KRESLIL Ing. Jakub Kerouš |
| OBJEDNATEL: Město Český Krumlov, náměstí Svornosti 1, 381 01 Český Krumlov | AKCE: Cyklostezka ul. Chvalšinská - AZ Špičák, Český Krumlov | ČÁST: Dopravní řešení |
| VÝKRES: Dopravní situace SO.09 | DATUM: srpen 2017 (revize: únor 2018) | DRUH DOK.: Dokumentace pro stavební povolení |
| Č. ZAKÁZKY: 17 074 Z1 | MĚŘITKO: 1:250 | FORMÁT: 3xA4 |
| Ing. ONDŘEJ ZENKL inženýr pro dopravní stavby ČKAIT - 0102255 | | |

| | |
|--|--|
| Zenkl CB s.r.o. | |
| DOPRAVNĚ-INŽENÝRSKÁ PROJEKČNÍ KANCELÁŘ | |
| IČO: 281 31 339 Jírovcova 2, 370 01 www.zenklcb.cz | tel: 386 360 807 České Budějovice zenkl@zenklcb.cz |
| Č. VÝKRESU: C.1.2.13 | Č. PARÉ: |