


Stanovení místní úpravy, Český Krumlov

Cyklotrasa č.1 - detail V20

1:250

VDZ V20

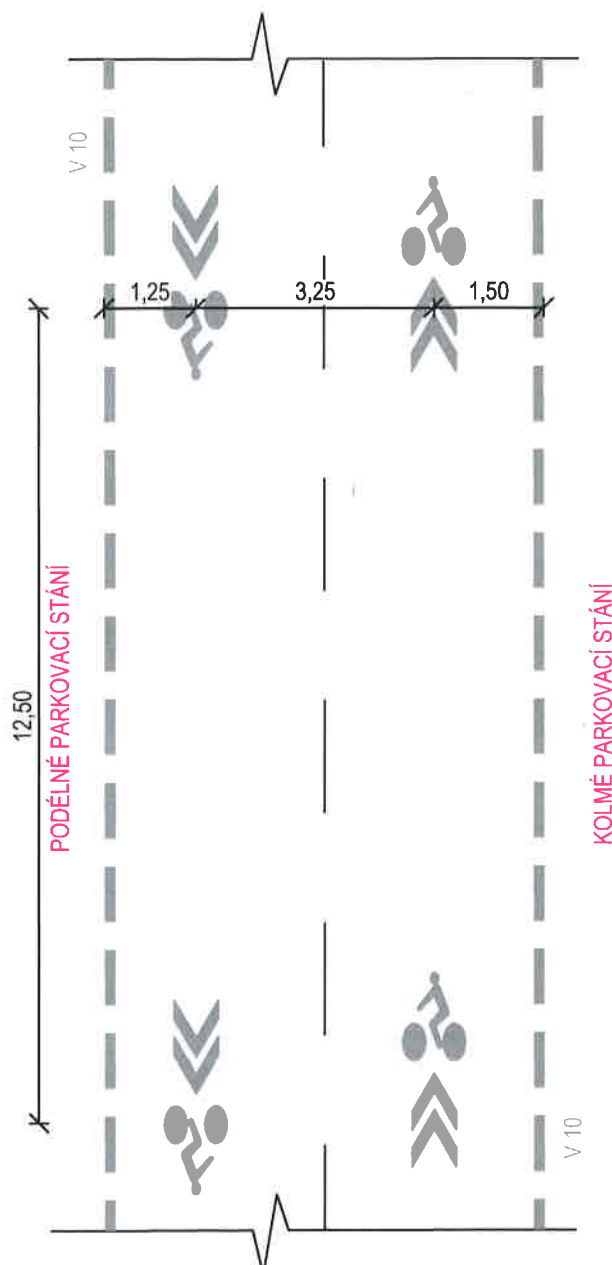

POLICIE ČESKÉ REPUBLIKY
KRAJSKÉ ŘEDITELSTVÍ POLICIE
JIHOČESKÉHO KRAJE
ÚZEMNÍ ODBOR ČESKÝ KRUMLOV
DOPRAVNÍ INSPEKTORÁT
381 23 ČESKÝ KRUMLOV, TOWARNA 165

VED. PROJEKTANT Ing. Ondřej Zenkl 24	ZOD. PROJEKTANT Ing. Ondřej Zenkl 24	KRESLIL Ing. Jakub Kerouš JK
OBJEDNATEL: Město Český Krumlov, náměstí Svornosti 1, 381 01 Český Krumlov		
AKCE: Stanovení místní úpravy, Český Krumlov - ul. Fialková		
ČÁST:		
VÝKRES: Cyklotrasa č.1 - detail V20		
DATUM: srpen 2018		
DRUH DOK.: Dokumentace pro stanovení místní úpravy		
Č. ZAKÁZKY: 18 100 Z1	MĚŘÍTKO: 1:250	FORMÁT: A4



**DOPRAVNĚ- INŽENÝRSKÁ
PROJEKČNÍ KANCELÁŘ**

IČO: 281 31 339 tel: 386 360 807
Jírovcova 2, 370 01 České Budějovice
www.zenklcb.cz zenkl@zenklcb.cz

Č. VÝKRESU: C.1.2.2 Č. PARÉ: