

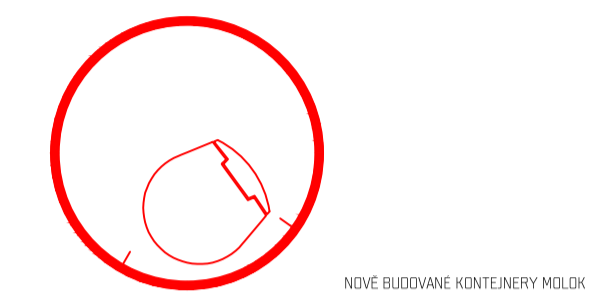
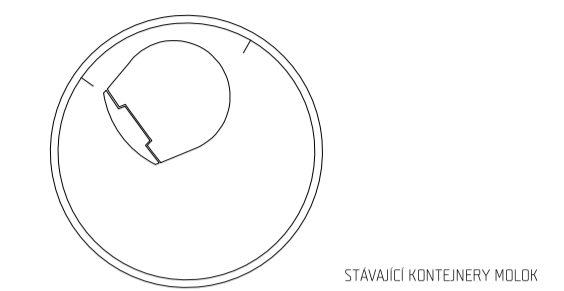


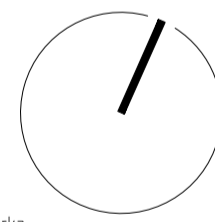
LEGENDA

-  STÁVAJÍCÍ KONTEJNERY A KONSTRUKCE
-  NOVĚ DOPLNĚNÁ ŽULOVÁ DLAŽBA_PODLE STÁVAJÍCÍ DLAŽBY
-  STÁVAJÍCÍ MLATOVÁ CESTA



POZNÁMKA

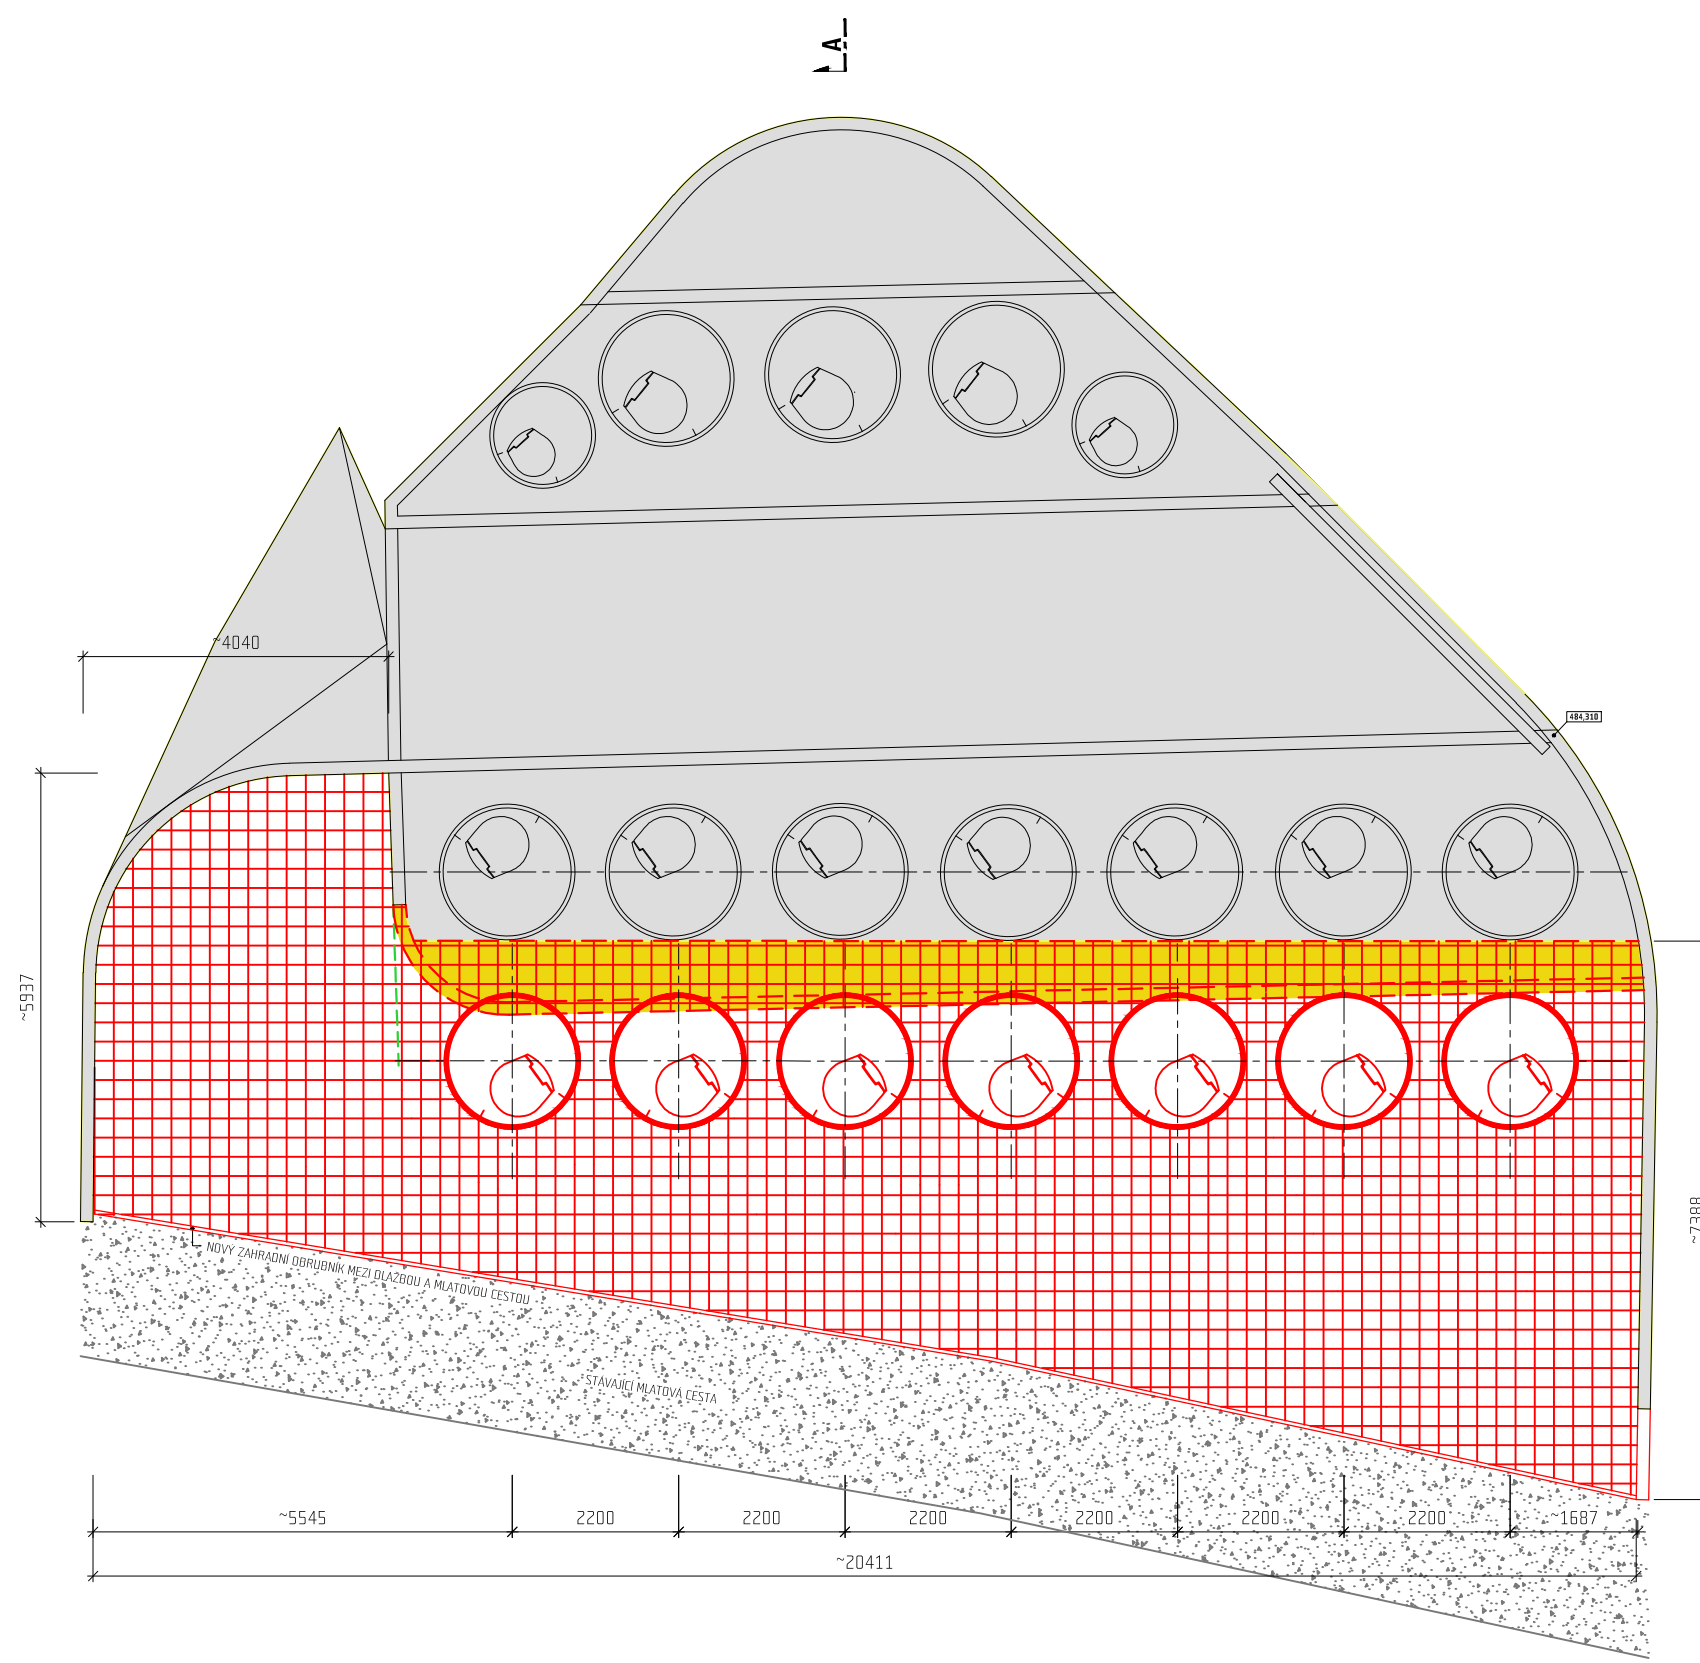
- NOVĚ KONTEJNERY MOLDK 5m³ OSADIT NA OSU STÁVAJÍCÍCH KONTEJNERŮ VE VZDÁLENOSTI 2500 OD JEJICH PŮDELNÉ OSY
- PŘED ZAPOČETIM VÝKOPOVÝCH PRACÍ JE TŘEBA ODSTRANIT ČÁST STÁVAJÍCÍHO POVRCHU VČETNĚ ČÁSTI OBRUBNÍKŮ.
- BĚHEM VÝKOPOVÝCH PRACÍ JE TŘEBA DAT POZOR NA ULOŽENÍ SOBĚLVAČÍCH KABELŮ KAMEROVÉHO SYSTÉMUJI VIZ. KORDINACNÍ SITUACE A FOTODOKUMENTACE V TECHNICE ZPRÁVĚ.
- NOVĚ ZAGLAŽDENÍ PLYNULE NAVAZAT NA STÁVAJÍCÍ DLAŽBU. SPADOVÁNÍ DLAŽBY SMĚREM K ŘECE PŘEVÉST PŘIBLIŽNĚ OD HRANICE VYZNAČENÉ V PŮDORYSU.
- ZAHRADNÍ OBRUBNÍK MEZI ŽULOVOU DLAŽBOU A MLATOVOU CESTOU UKONČIT VE VÝŠCE ŽULĚ DLAŽBY, ABY NEBRANIL DOTOKU POVRCHOVÝCH VOD.

	
Název zakázky	Autorizační razítko Podpis
ODPADOVÉ HOSPODÁŘSTVÍ NA PARKOVISTU P3_ROZŠÍŘENÍ	Číslo zakázky
Linecká ul. 381 01 Český Krumlov	003 2018


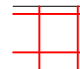


Investor	Zastoupen
Misto Český Krumlov Odbor investic Náměstí Svornosti 1 381 01 Český Krumlov	Ing. Petr Pešek Odbor investic Kaplická 439 381 01 Český Krumlov tel. +420 773 743 947 mail: petr.pesek@mu.ckrumlov.cz
Generální projektant	Projektant: architektonicko - stavební částí
Ing. Arch. Vladan Piša Hradební 60 381 01 Český Krumlov tel. +420 603 842 327 mail: vladan@pisaarchitekt.cz	Ing. Arch. Vladan Piša Hradební 60 381 01 Český Krumlov tel. +420 603 842 327 mail: vladan@pisaarchitekt.cz

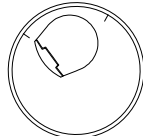

Část projektu	Název výkresu	Číslo paré
D.1.	PŮDORYS	---

Fáze projektu	Datum	Měřítko	Číslo výkresu
Projekt pro územní	21/02/2018	M 1 : 50	D.1.2.
Projekt provedení stavby			



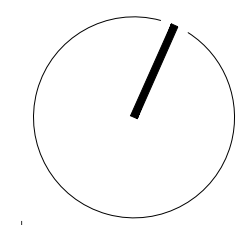
LEGENDA

-  STÁVAJÍCÍ KONTEJNERY A KONSTRUKCE
-  NOVĚ DOPLNĚNÁ ŽULOVÁ DLAŽBA_PODLE STÁVAJÍCÍ DLAŽBY!!!
-  ODSTRANĚNÍ STÁVAJÍCÍ DLAŽBY A PODKLADOVÉHO SOUVRSTVÍ
-  STÁVAJÍCÍ MLATOVÁ CESTA

-  STÁVAJÍCÍ KONTEJNERY MOLOK
-  NOVĚ BUDOVANÉ KONTEJNERY MOLOK

POZNÁMKA

- PŘED ZAPOČETÍM VYKOPOVÝCH PRACÍ JE TŘEBA ODSTRANIT ČÁST STÁVAJÍCÍHO POVRCHU VČETNĚ ČÁSTI OBRUBNÍKŮ.
- BĚHEM VYKOPOVÝCH PRACÍ JE TŘEBA DÁT POZOR NA ULOŽENÍ SDĚLOVACÍCH KABELŮ KAMEROVÉHO SYSTÉMU!!! VIZ. KOORDINAČNÍ SITUACE A FOTODOKUMENTACE V TECHNICKÉ ZPRÁVĚ.
- NOVĚ ZADLAŽDĚNÍ PLYNULE NAVÁZAT NA STÁVAJÍCÍ DLAŽBU. SPÁDOVÁNÍ DLAŽBY SMĚREM K ŘECE PROVĚST PŘIBLIŽNĚ OD HRANICE VYZNAČENÉ V PŮDDRYSU.
- ZAHRADNÍ OBRUBNÍK MEZI ŽULOVOU DLAŽBOU A MLATOVOU CESTOU UKONČIT VE VÝŠCE ŽULÉ DLAŽBY, ABY NEBRÁNIL ODTOKU POVRCHOVÝCH VOD.



Název zakázky	Severka	Autorizační razítko Podpis
ODPADOVÉ HOSPODÁŘSTVÍ NA PARKOVIŠTI P3_ROZŠÍŘENÍ		Číslo zakázky
Linecká ul. 381 01 Český Krumlov		003 2018
Investor	Zastoupen	
Misto Český Krumlov Odbor investic Náměstí Svornosti 1 381 01 Český Krumlov	Ing. Petr Pešek Odbor investic Kaplická 439 381 01 Český Krumlov tel.: +420 773 743 947 mail: petr.pesek@mu.ckrumlov.cz	
Generální projektant	Projektant architektonicko - stavební části	
Ing. Arch. Vladan Píša Hradební 60 381 01 Český Krumlov tel.: +420 603 842 327 mail: vladan@pisaarchitekt.cz	Ing. Arch. Vladan Píša Hradební 60 381 01 Český Krumlov tel.: +420 603 842 327 mail: vladan@pisaarchitekt.cz	

Část projektu	Název výkresu	Číslo paré
---------------	---------------	------------

D.1. BOURANÉ KONSTRUKCE, NOVÉ KONSTRUKCE

Fáze projektu	Datum	Měřítko	Číslo výkresu
Projekt pro územní Projekt provedení stavby	21/02/2018	M 1 : 100	D.1.4.