


I. ETAPA II. ETAPA

R=380,0
T=21,17
y=0,59

0,067 363

R=300,0
T=11,37
y=0,22

SKLONOVÉ POM RY:

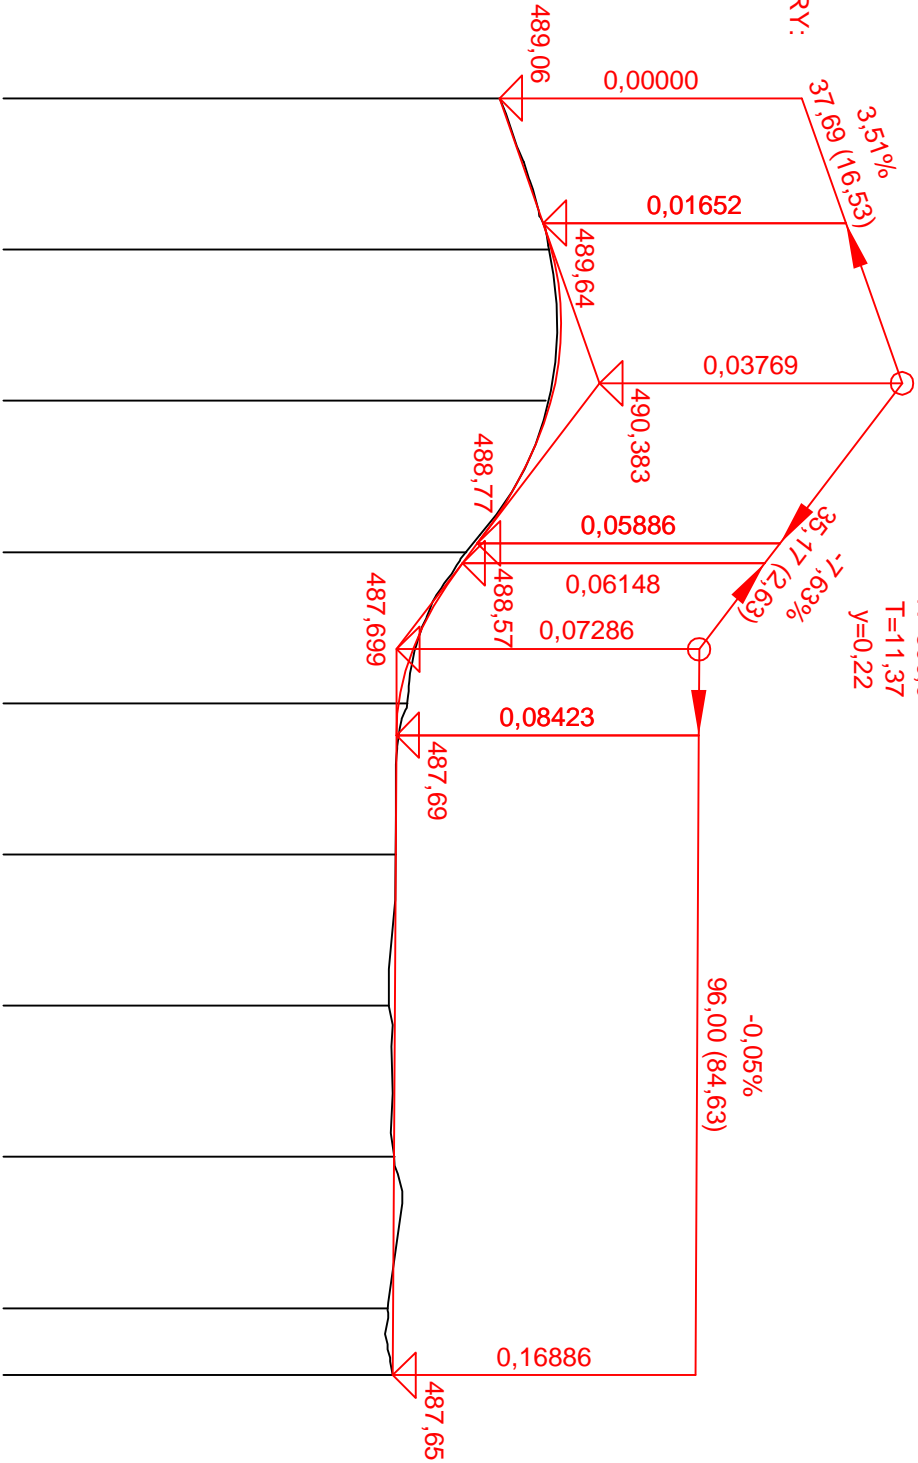

Podrobný podélný profil: R M 1:1000/100
Rozsah: km 0,00000 - km 0,16886

ZM N A P í . SKLONU:

KÓTY NIVELETY:


KÓTY TERÉNU:

SROVNÁVACÍ ROVINA

STANI ENÍ:

VZDÁLENOST P . EZ :

SM ROVÉ POM RY:

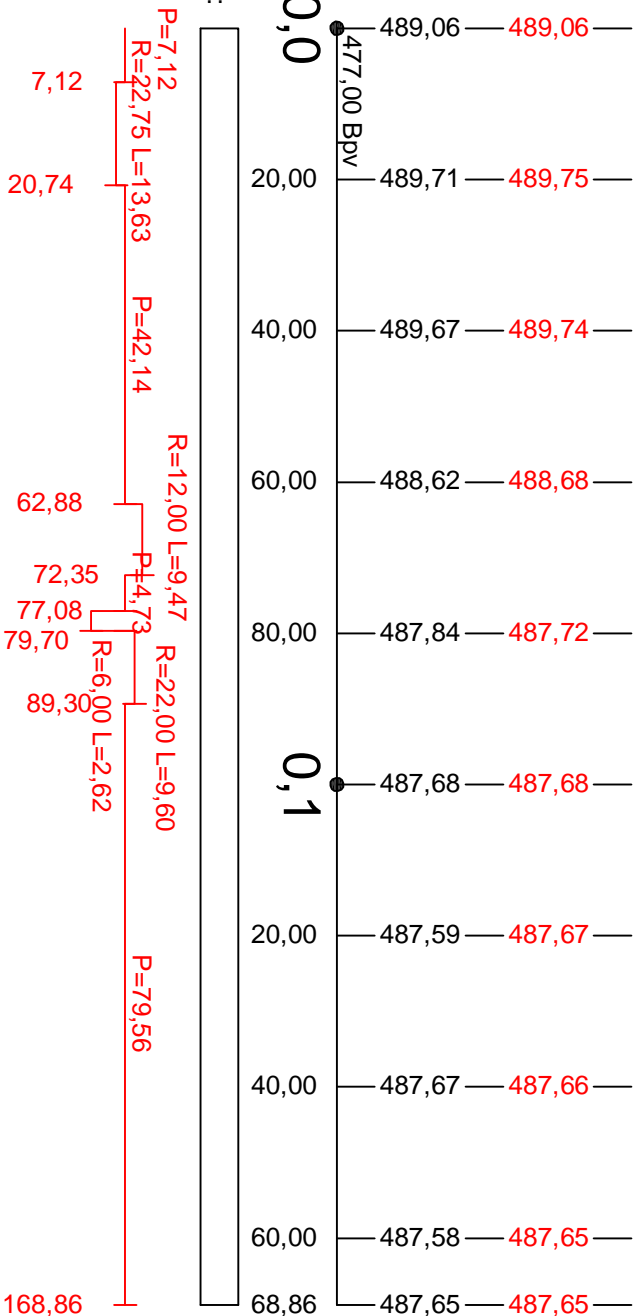

NAVRH / VYPRACOVAL :		ZODP. PROJEKTANT :	
M. # LINC	M. # LINC		
M. STO :	ESKÝ KRUMLOV	KÚ :	ESKÝ KRUMLOV
OKRES :	ESKÝ KRUMLOV	KRAJ :	Jiho ESKÝ
INVESTOR : M. STO ESKÝ KRUMLOV			
AKCE :			
PLEŠIVEC - PARKOVIŠTĚ U ZELENÉ RATOLESTI, ČESKÝ KRUMLOV			
P íLOHA :		PODÉLNÝ PROFIL MK - SO 101	
		P íLOHY :	P ARÉ :
		C.101.3	



Zakononab 604 448/7, 370 01 eské Bud jovice
I : 281 49 271, DI : CZ28149271

.ZAKÁZKY :

24 - 2015

DATUM :

ÚNOR 2016

STUPE :

DSP

FORMÁT :

A3

M íTKO :

1 : 1000 / 100

.P íLOHY :

.P ARÉ :