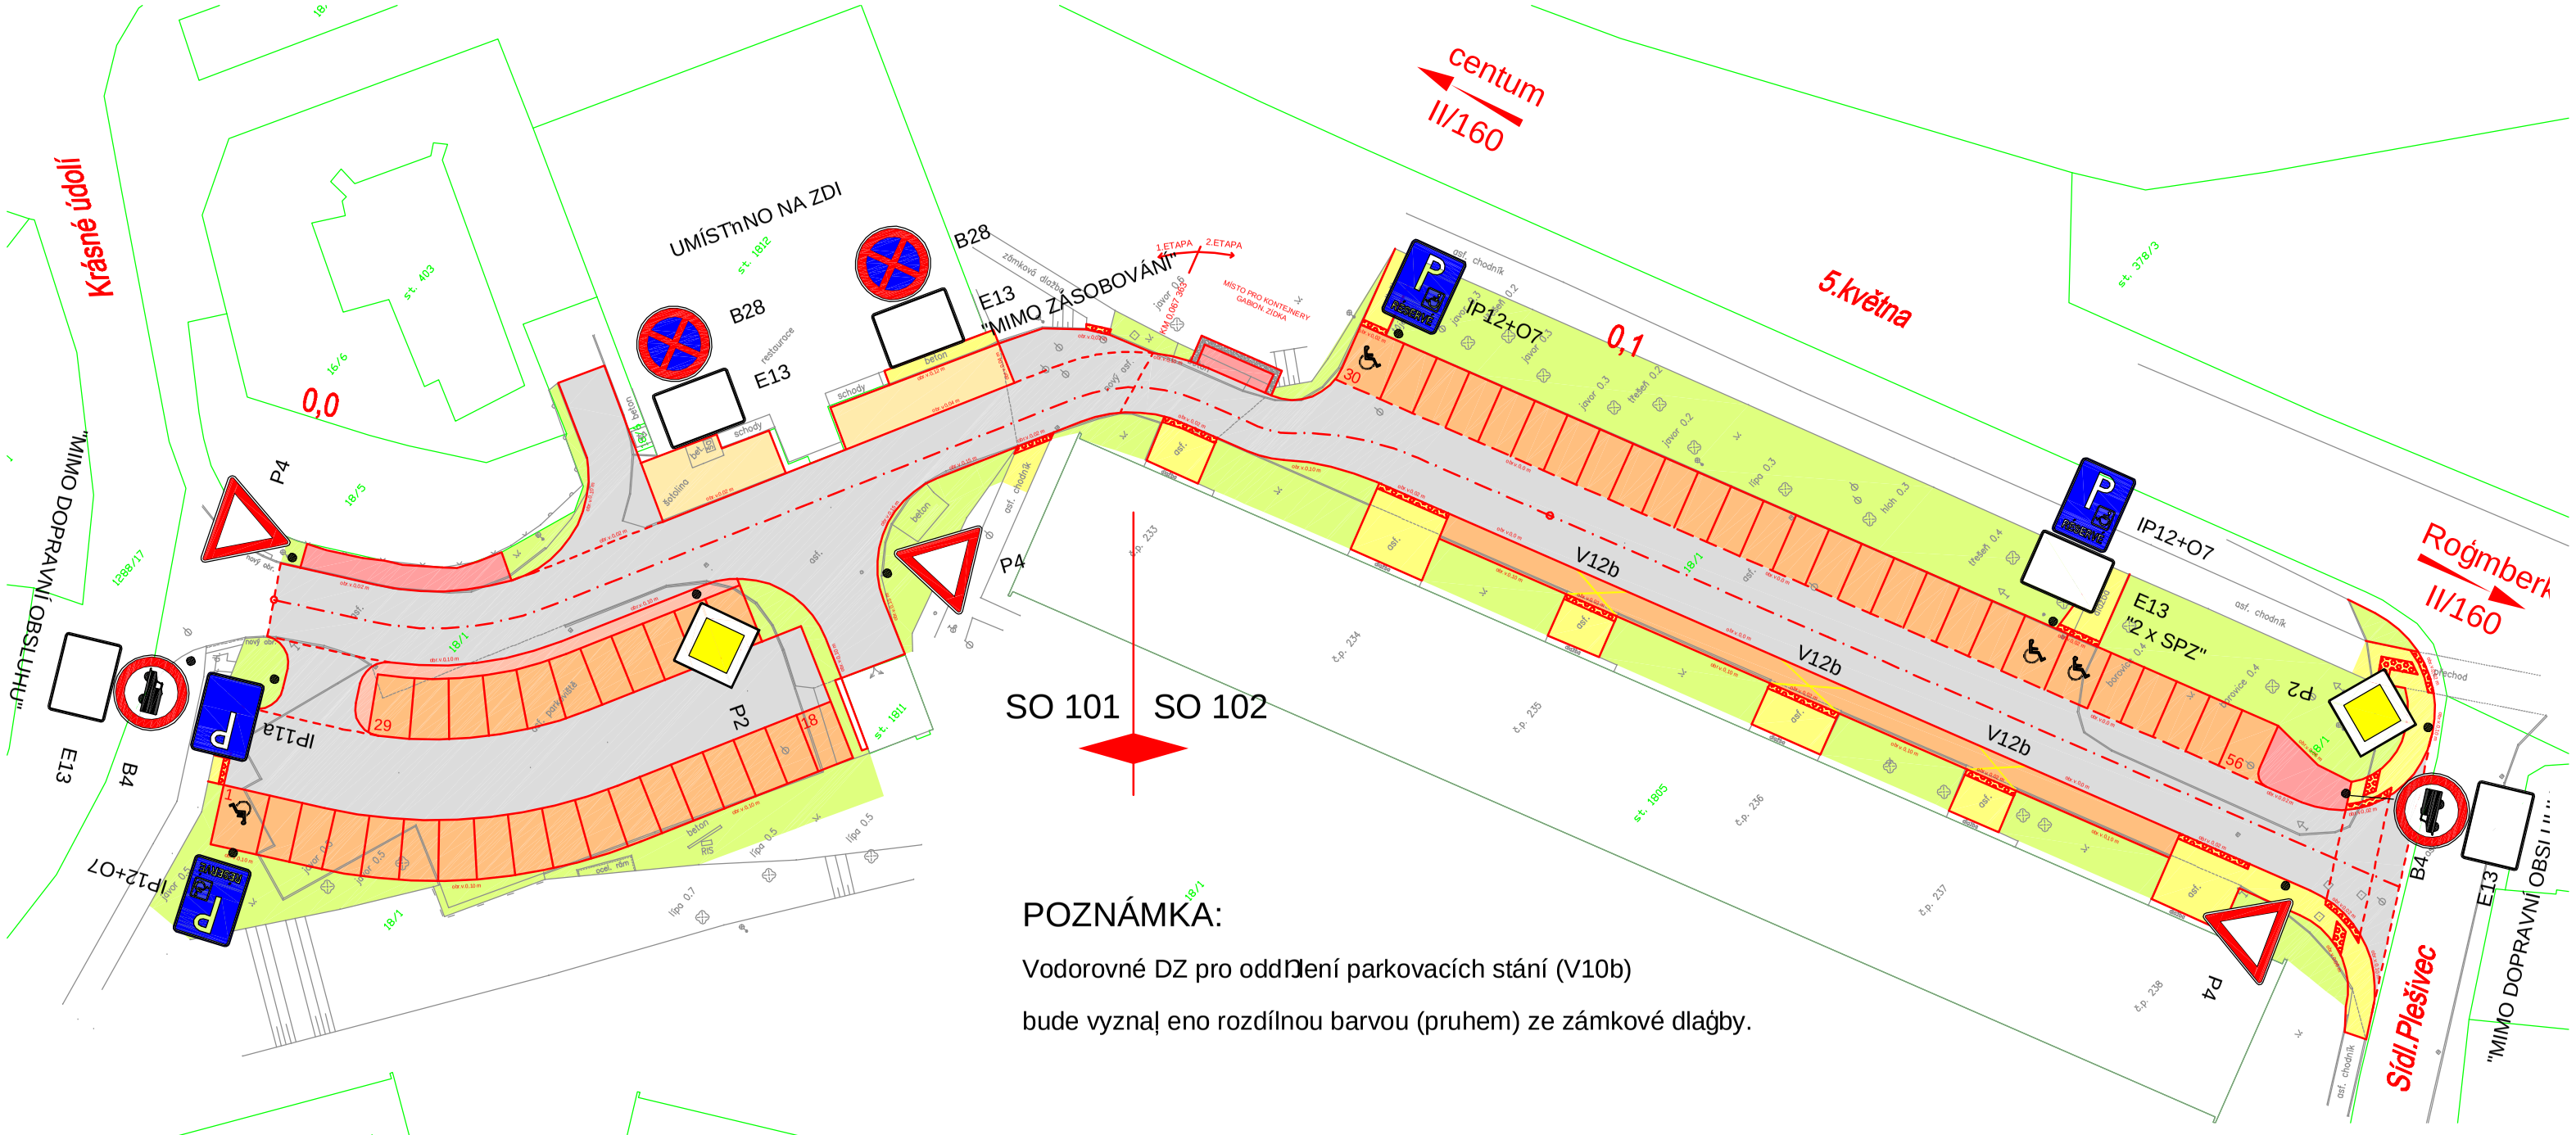

POZNÁMKA:

Vodorovné DZ pro oddělení parkovacích stání (V10b)

bude vyznačeno rozdílnou barvou (pruhem) ze zámkové dlažby.

LEGENDA BAREV

- ASFALTOVÁ VOZOVKA
- RAMPY - ZÁSOBOVÁNÍ — ZÁMKOVÁ DL. tl. 100 mm
- CHODNÍK — ZÁMKOVÁ DL. tl. 60 mm
- DLÁŽDĚNÝ PRUH — ZÁMKOVÁ DL. tl. 60 mm
- PLOCHY PRO KONTAJNERY — ZÁMKOVÁ DL. tl. 80 mm
- VAROVNÉ PÁSY — ZÁMKOVÁ DL. RELIÉF. tl. 60 mm
- ZELENÉ PLOCHY
- PARKOVACÍ STÁNÍ — ZÁMKOVÁ DL. tl. 80 mm

NAVRH / VYPRACOVAL : M.GLINC	ZODP. PROJEKTANT : M.GLINC	
MĚSTO : ČESKÝ KRUMLOV	KÚ : ČESKÝ KRUMLOV	
OKRES : ČESKÝ KRUMLOV	KRAJ : JIHOČESKÝ	
INVESTOR : MĚSTO ČESKÝ KRUMLOV		
AKCE : PLEŠIVEC - PARKOVIŠTĚ U ZELENÉ RATOLESTI, ČESKÝ KRUMLOV		
PŘÍLOHA : DOPRAVNÍ ZNAČENÍ - SO 101		

AP2projekt s.r.o.
Zátkovo nábřeží 448/7, 370 01 České Budějovice
IČ: 281 49 271, DIČ: CZ28149271

Č.ZAKÁZKY :	24 - 2015
DATUM :	ÚNOR 2016
STUPEŇ :	DSP
FORMÁT :	A3
MĚŘÍTKO :	1 : 500
Č.PŘÍLOHY :	C.101.7
Č.PARÉ :	