




PŘÍČNÝ ŘEZ KOMUNIKACÍ / PARKOVACÍ PLOCHOU

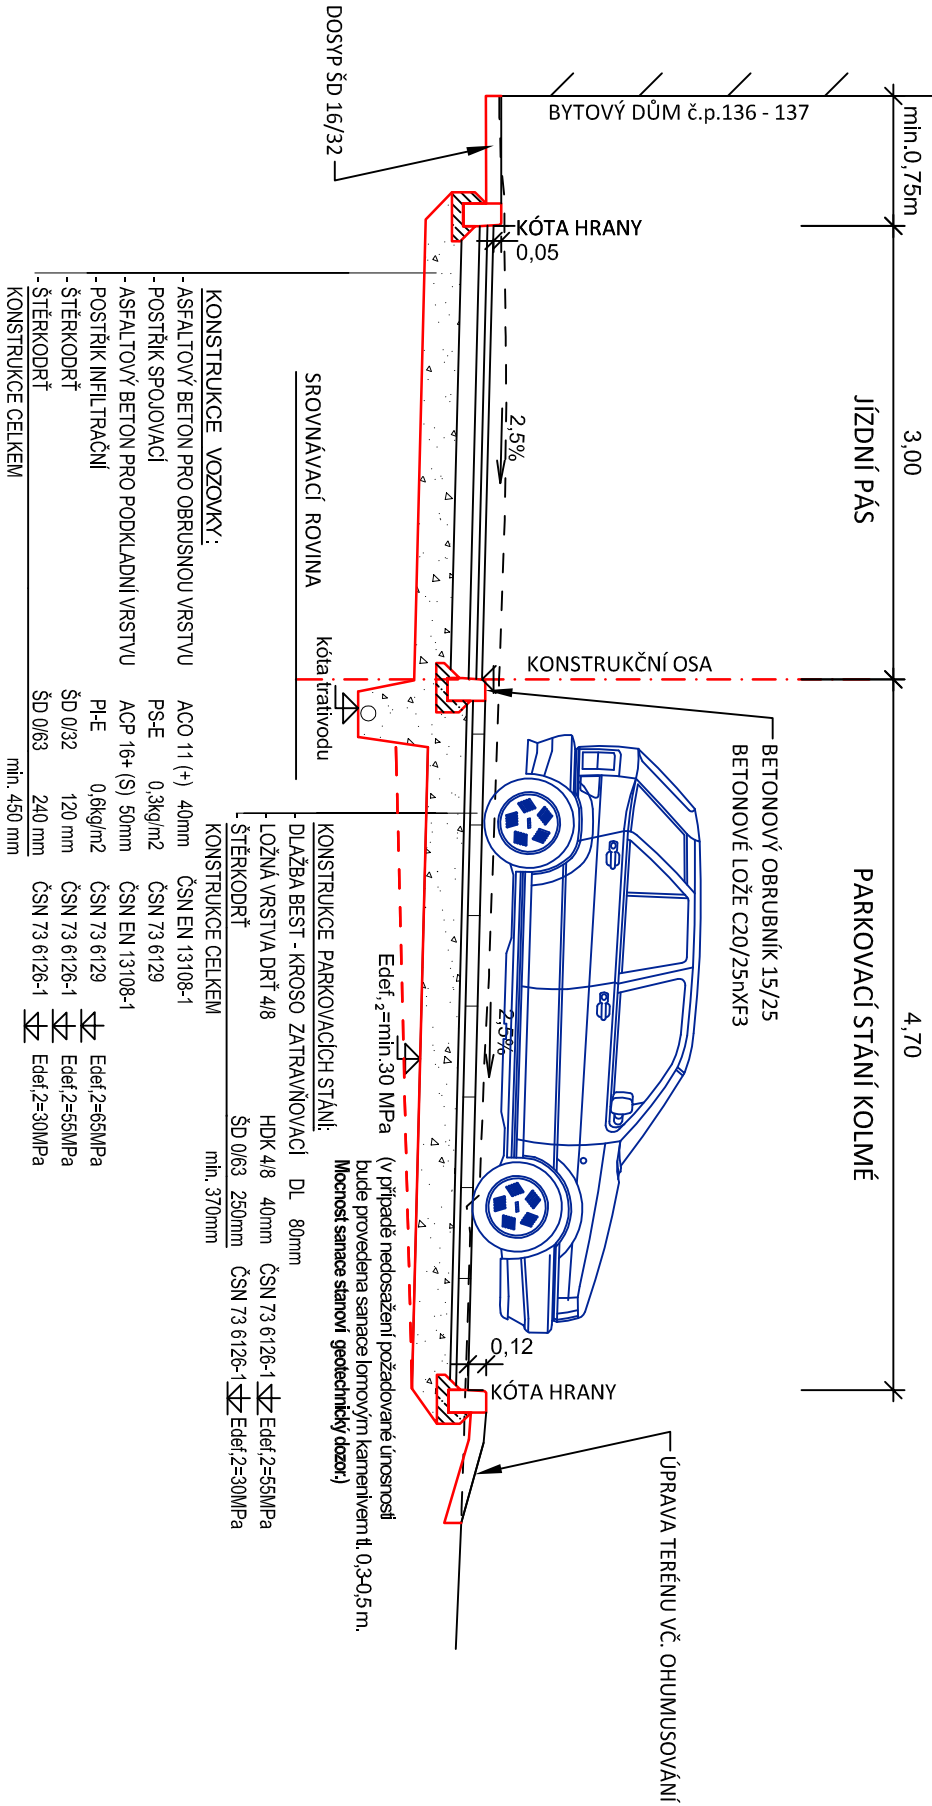

PŘÍČNÝ ŘEZ KOMUNIKACÍ / PARKOVACÍ PLOCHOU (ZAHRADNÍ UL.)

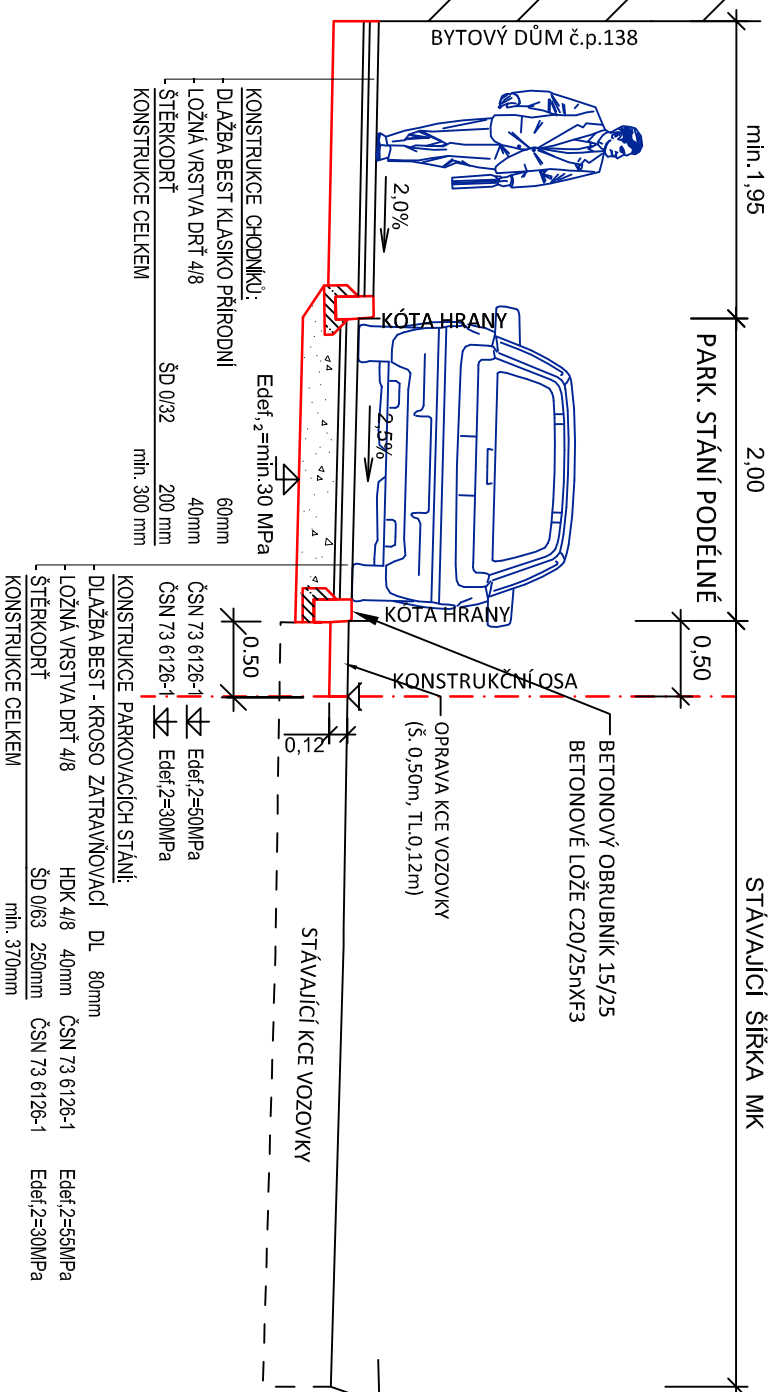

PŘÍČNÝ ŘEZ KOMUNIKACÍ / PARKOVACÍ PLOCHOU (ZAHRADNÍ UL.)

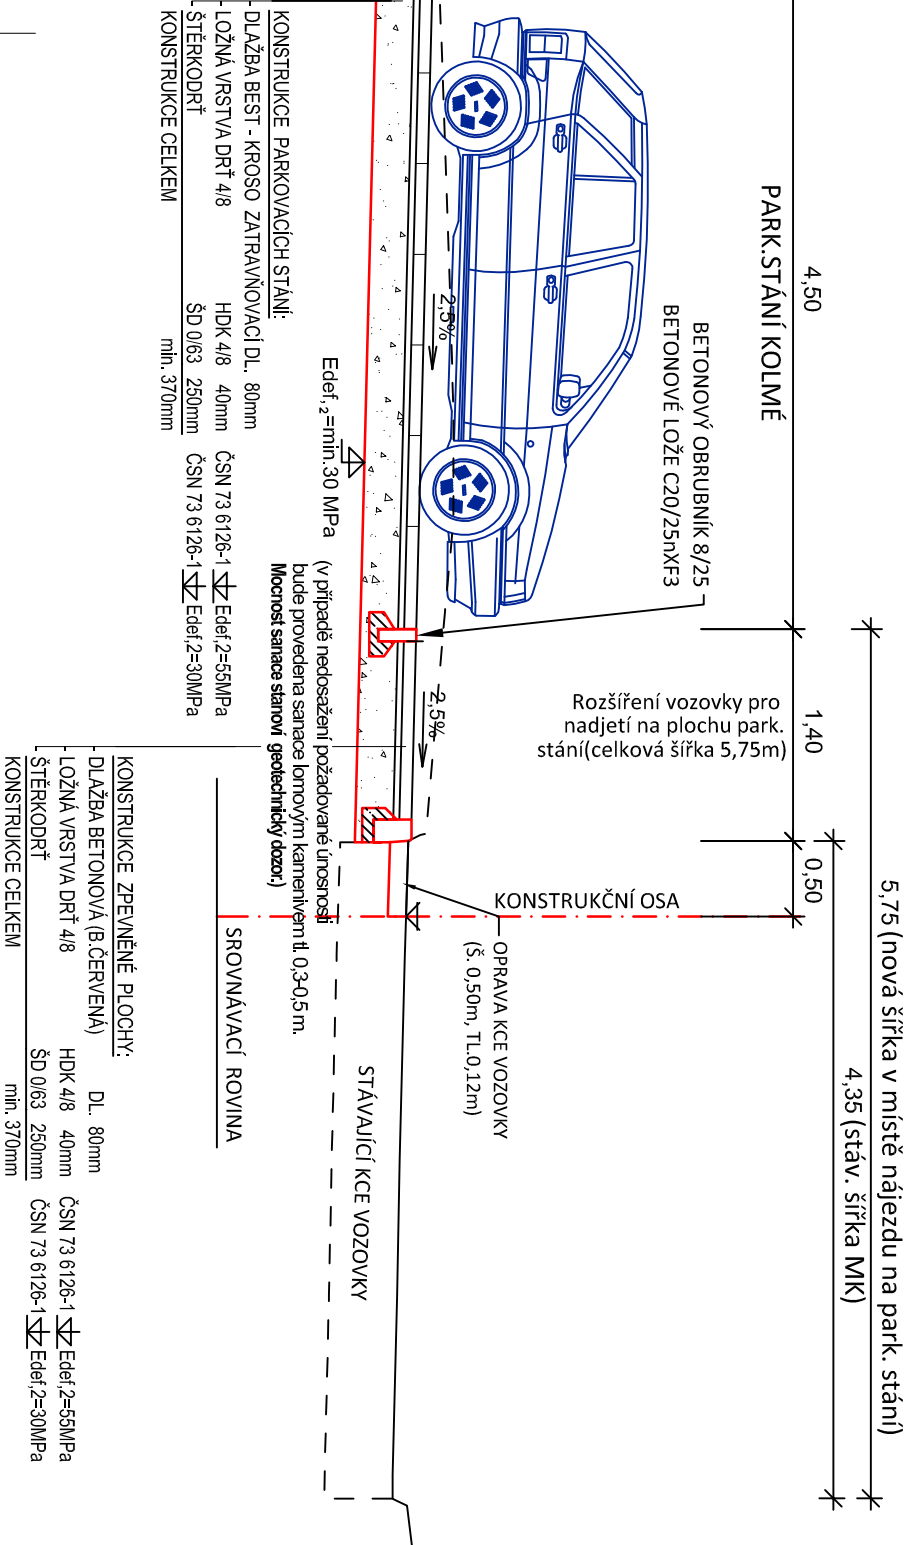

Zodpovědný projektant		Vyraboval	
Jan Šára, Dis.		Jan Šára, Dis.	
Objednatel: Město Český Krumlov			
Místo: Ul. Zahradní - Český Krumlov, kraj Jihočeský			
Akce:		Č. Zakázky:	04-2018
Zahradní ulice - chodníky a parkovací stání u bytových domů č.p. 136 - 138, Český Krumlov		Datum:	duben 2018
		Formát:	3 x A4
		Měřítko:	1 : 50
		Šipnutí:	DSP / PDPS
Část: SO 101 - CHODNÍKY A PARKOVACÍ STÁNÍ		Č. Přílohy:	C 101.4
Výkres:		Souprava:	
VZOROVÉ PŘÍČNÉ ŘEZY			