BOČNÍ POHLED
M 1:30, CELK. DL. 9,54 bm

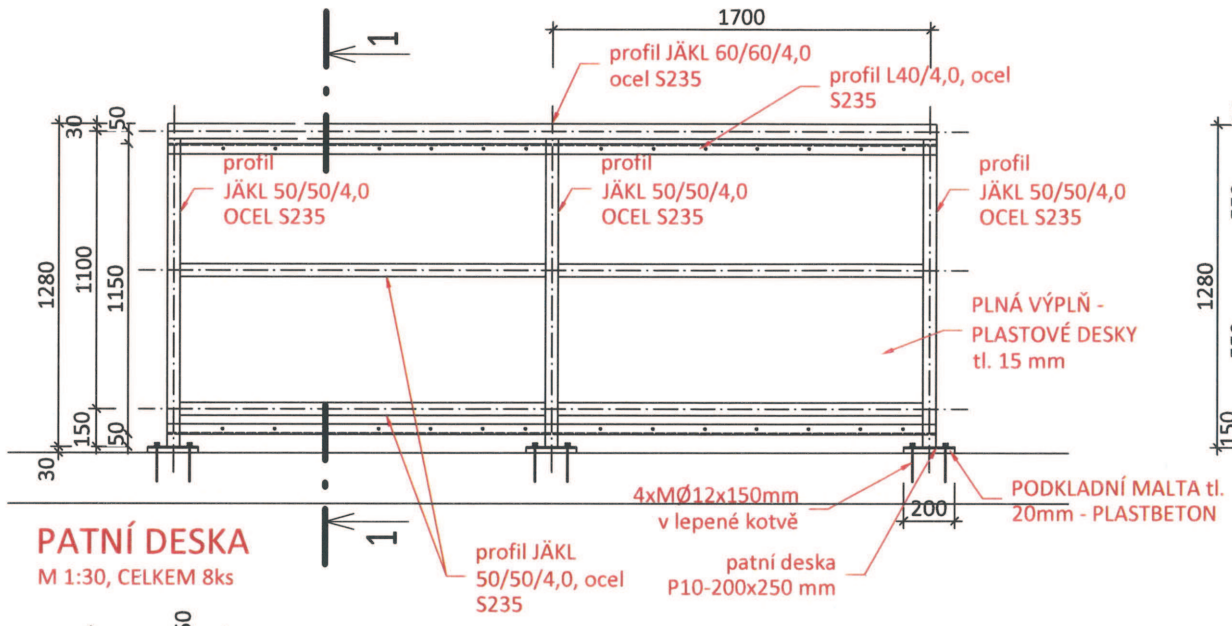

PATNÍ DESKA
M 1:30, CELKEM 8ks

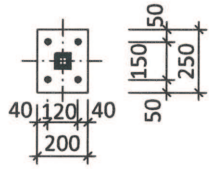

ŘEZ 1-1
M 1:30, CELK. DL. 9,54 bm

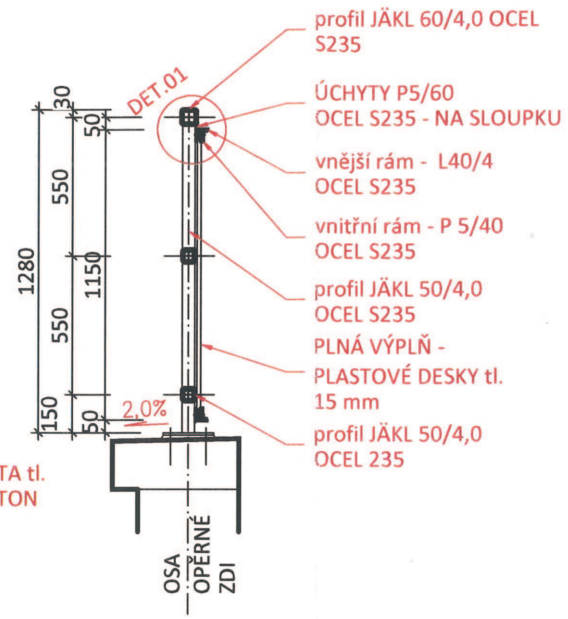

DET.01
KOTVENÍ RÁMU VÝPLNĚ KE
SLOUPKU, M1:10

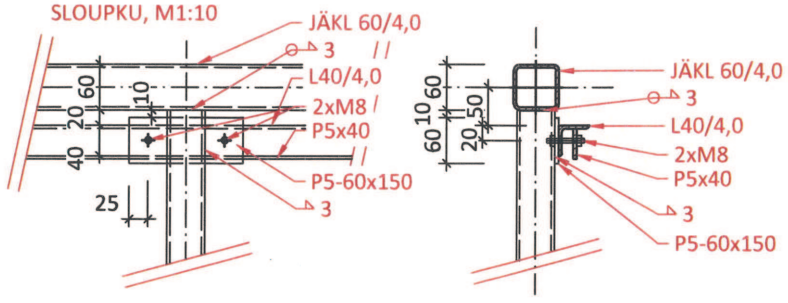

POZNÁMKA:
- TENTO VÝKRES NENAHRAZUJE VÝROBNÍ DOKUMENTACI
- VÝROBA OCELOVÝCH KONSTRUKCÍ BUDE PROVEDENA ZÁMEČNICKOU DÍLNOU NA ZAKÁZKU
- OCELOVÉ KONSTRUKCE BUDOU ŽÁROVĚ POZINKOVANÉ
- VEŠKERÉ ROZMĚRY NUTNO OVĚŘIT NA STAVBĚ S OHLEDEM NA PŘESNOST VÝSTAVBY
- SPOJE A DETAILY BUDOU PROVEDENY DLE PLATNÝCH PŘEDPISŮ A NOREM
- VE VÝPISU OCELI NEJSOU UVEDENY ŠROUBY, PLECHY A SVARY

KONSTR. OCEL: **S235**
POVRCHOVÁ ÚPRAVA: **ŽÁROVÉ ZINKOVÁNÍ**
ŠROUBY: **M5.6**

VÝPIS OCELI KONSTRUKCE ZÁBRADLÍ

POPIS PRVKU	ROZMĚRY PRŮŘEZU	DÉLKA	POČET	OCEL VÁHA		MATERIÁL
[-]	ø [mm]	[mm]	[ks]	JEDN. VÁHA [kg/bm]	[kg]	[-]
Jäkl 50/50/4,0	50	1220	8	5,6	54.66	OCEL – S 235
Jäkl 50/50/4,0	50	1650	8	5,6	73.92	OCEL – S 235
Jäkl 50/50/4,0	50	1105	4	5,6	24.75	OCEL – S 235
Jäkl 60/60/4,0	60	7000	1	6,9	48.30	OCEL – S 235
Jäkl 60/60/4,0	60	2490	1	6,9	17.18	OCEL – S 235
L40/4	L40/4	7000	2	2,4	33.60	OCEL – S 235
L40/4	L40/4	2490	2	2,4	11.95	OCEL – S 235
CELKEM VÁHA OCELI					264.3610	kg
CELKEM VÁHA OCELI + 5%					277.579050	kg

Ing. ROBERT JURINA autorizovaný inženýr pro dopravní stavby ČKAIT 0012795

Hlavní projektant :	Ing. Robert Jurina, Převrátilská 330, Tábor 390 01	CENTRUM SLUŽEB STARÉ MĚSTO	
Zodp. projektant:	Ing. Robert Jurina, Převrátilská 330, Tábor 390 01	WWW.CENTRUM SLUŽEB TÁBOR.CZ	
Vypracoval :	Ing. Anton Chocholáček, Převrátilská 330, Tábor 390 01	PŘEVRÁTILSKÁ 330, TÁBOR 390 01	
Investor :	Město Český Krumlov, Náměstí Svornosti 1, 381 01 Český Krumlov, IČO 002 45 836	SPOJENÉ ATELIÉRY KA 21 & M.A.A.T.	
K.ú.: Český Krumlov	Č. parc. 324/45; 325/1; 325/2	DSP	
Akce : Rekonstrukce místních komunikací a vybraných inž. sítí ve městě Český Krumlov		Číslo zak. :	Paré : 1
		Datum : 2017	
		Ozn. části : C.2.2.	
Obsah : OPĚRNÁ ZEĎ SO.201 - ZÁBRADLÍ		Měřítko : 1:30/10	Č. výkresu : C.2.2.04.