


Půdorys technické místnosti - kanalizace m 1:25

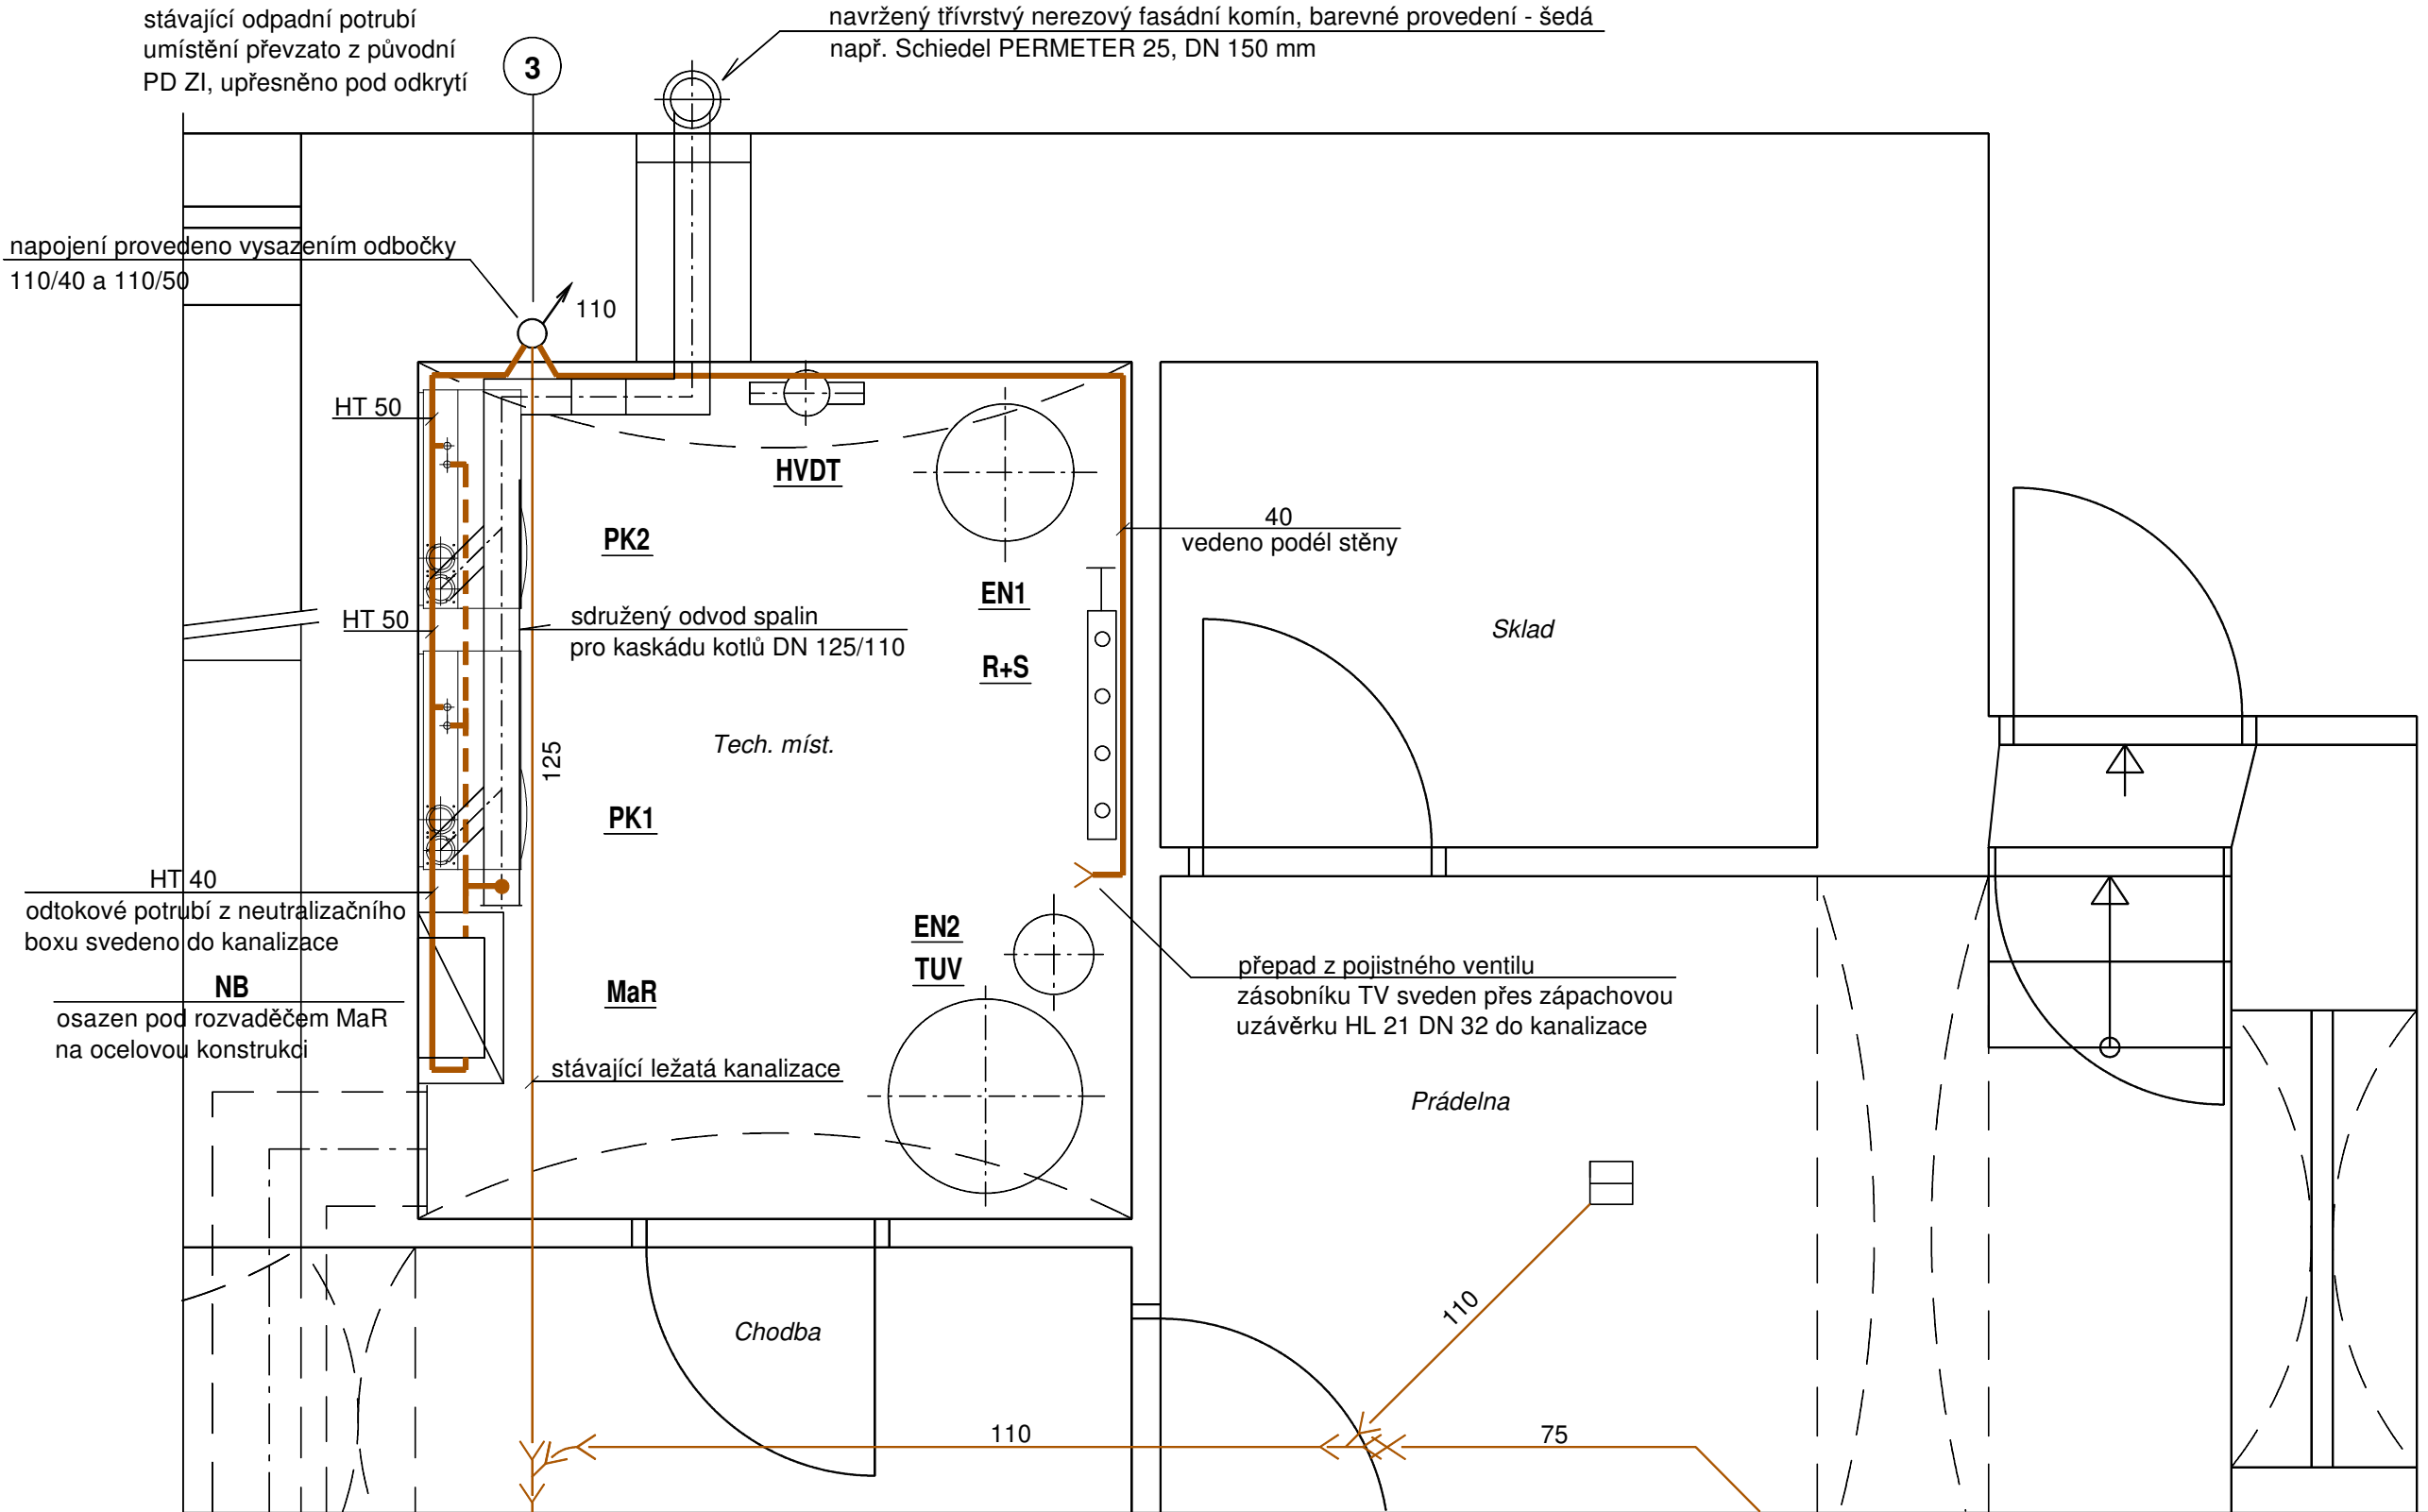

Legenda:

- potrubí HT (barva šedá)
- přepadové potrubí z pojistných ventilů a odtok z neutralizačního boxu
- - - odvod kondenzátu z kotlů a spalinové cesty
- stávající potrubí ležaté kanalizace

Legenda:

- PK1,2 Závěsný kondenzační plynový kotel např. GEMINOX THR_s 35
- TUV Nepřímotopný zásobníkový ohřivač vody např. AUSTRIA EMAIL HR 300
- NB Neutralizační box odvodu kondenzátu např. BRILON NEUTRA N14

Poznámka - neutralizační box:

Navržen neutralizační box např. BRILON NEUTRA N 14 (pro kotle do 100 kW).
Do neutralizačního boxu bude svedeno pouze kondenzátní potrubí z kotlů a spalinové cesty.

Poznámka:

Trasa stávající kanalizace převzata z původní PD Rekonstrukce č.p. 39, Č. Krumlov - Vyšný
Zdravotní instalace, výkres č.5 (zpracovatel: THERMOTECHNIK s.r.o., Ing. Martin Řeháček, 06/2000).

SOUČTOVÝ VÝKON : 70 kW, palivo: propan

Název akce:		Výměna zdrojů tepla pro vytápění a ohřev TV Vyšný č.p. 39, k.ú. Vyšný a obec Český Krumlov		Marie Vaněčková Lipová 157, 381 04 Český Krumlov mob:603 596 121, tel./fax: 380 726 791 e-mail: marie.vaneckova@seznam.cz IČ: 41904885	
Investor:		Město Český Krumlov náměstí Svornosti 1, 381 01 Český Krumlov			
Archivní číslo:	11 - 2019		Měřítko:	1:25	Výkres: 8
Výkres: Půdorys technické místnosti - kanalizace			Datum:	březen 2019	
			Zodp.projektant:	Vaněčková	
			Vypracovala:	Vaněčková	
Stupeň: Projektová dokumentace pro výběr zhotovitele			Ing. Burdová		