


Zákres do KM m 1:500

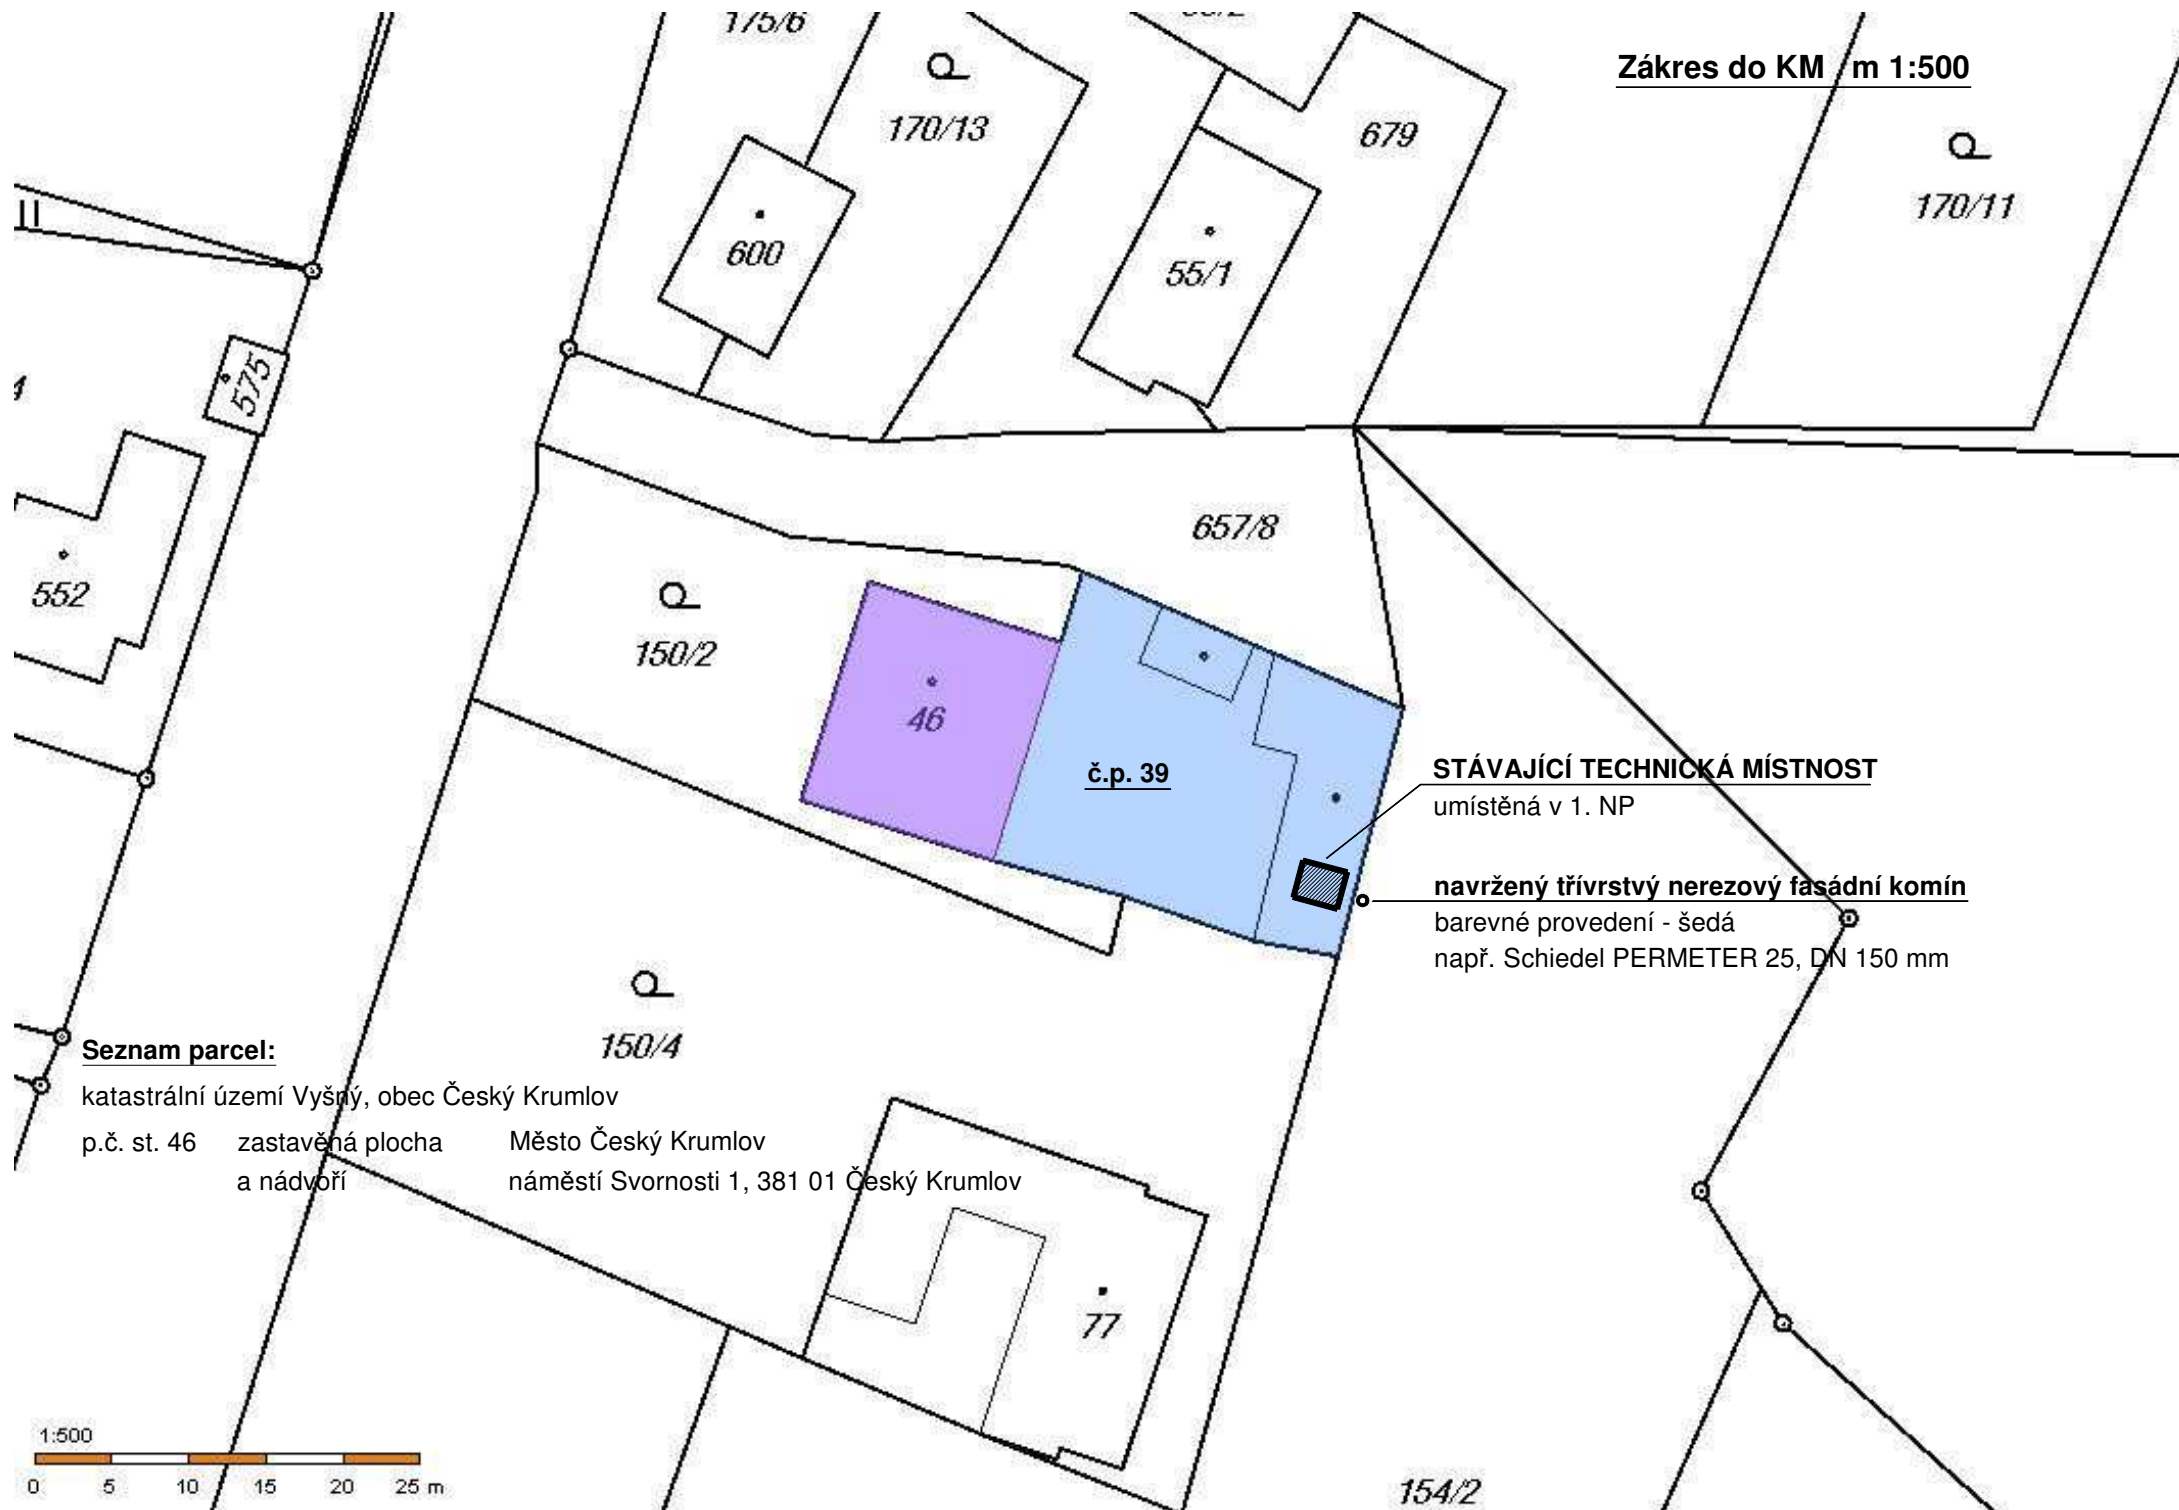

Seznam parcel:

katastrální území Vyšný, obec Český Krumlov

p.č. st. 46	zastavěná plocha a nádvoří	Město Český Krumlov náměstí Svornosti 1, 381 01 Český Krumlov
-------------	-------------------------------	--

STÁVAJÍCÍ TECHNICKÁ MÍSTNOST

umístěná v 1. NP

navržený třívrstvý nerezový fasádní komín

barevné provedení - šedá
např. Schiedel PERMETER 25, DN 150 mm

1:500

