



A

ING. KAREL JANDOUREK - PROJEKTY STAVEB, ČESKÝ KRUMLOV, LATRÁN 83
Kancelář - Nádražní 3, 381 01 Český Krumlov, IČ 407 02 511, TEL. 777 169 574

Projektant: Ing. Karel Jandourek	Vypracoval: Ing. Karel Jandourek	Měřítko:	
Stavebník: Město Český Krumlov		Datum: 1/2018	
Akce:	Český Krumlov, mateřská škola Plešivec č. 279 - výměna oken		
Místo stavby: st.p.č. 961 kat. území Český Krumlov		Formát:	
Obsah:		Stupeň: PD pro OS	
		Číslo výkresu	1

Půdorys sklepa

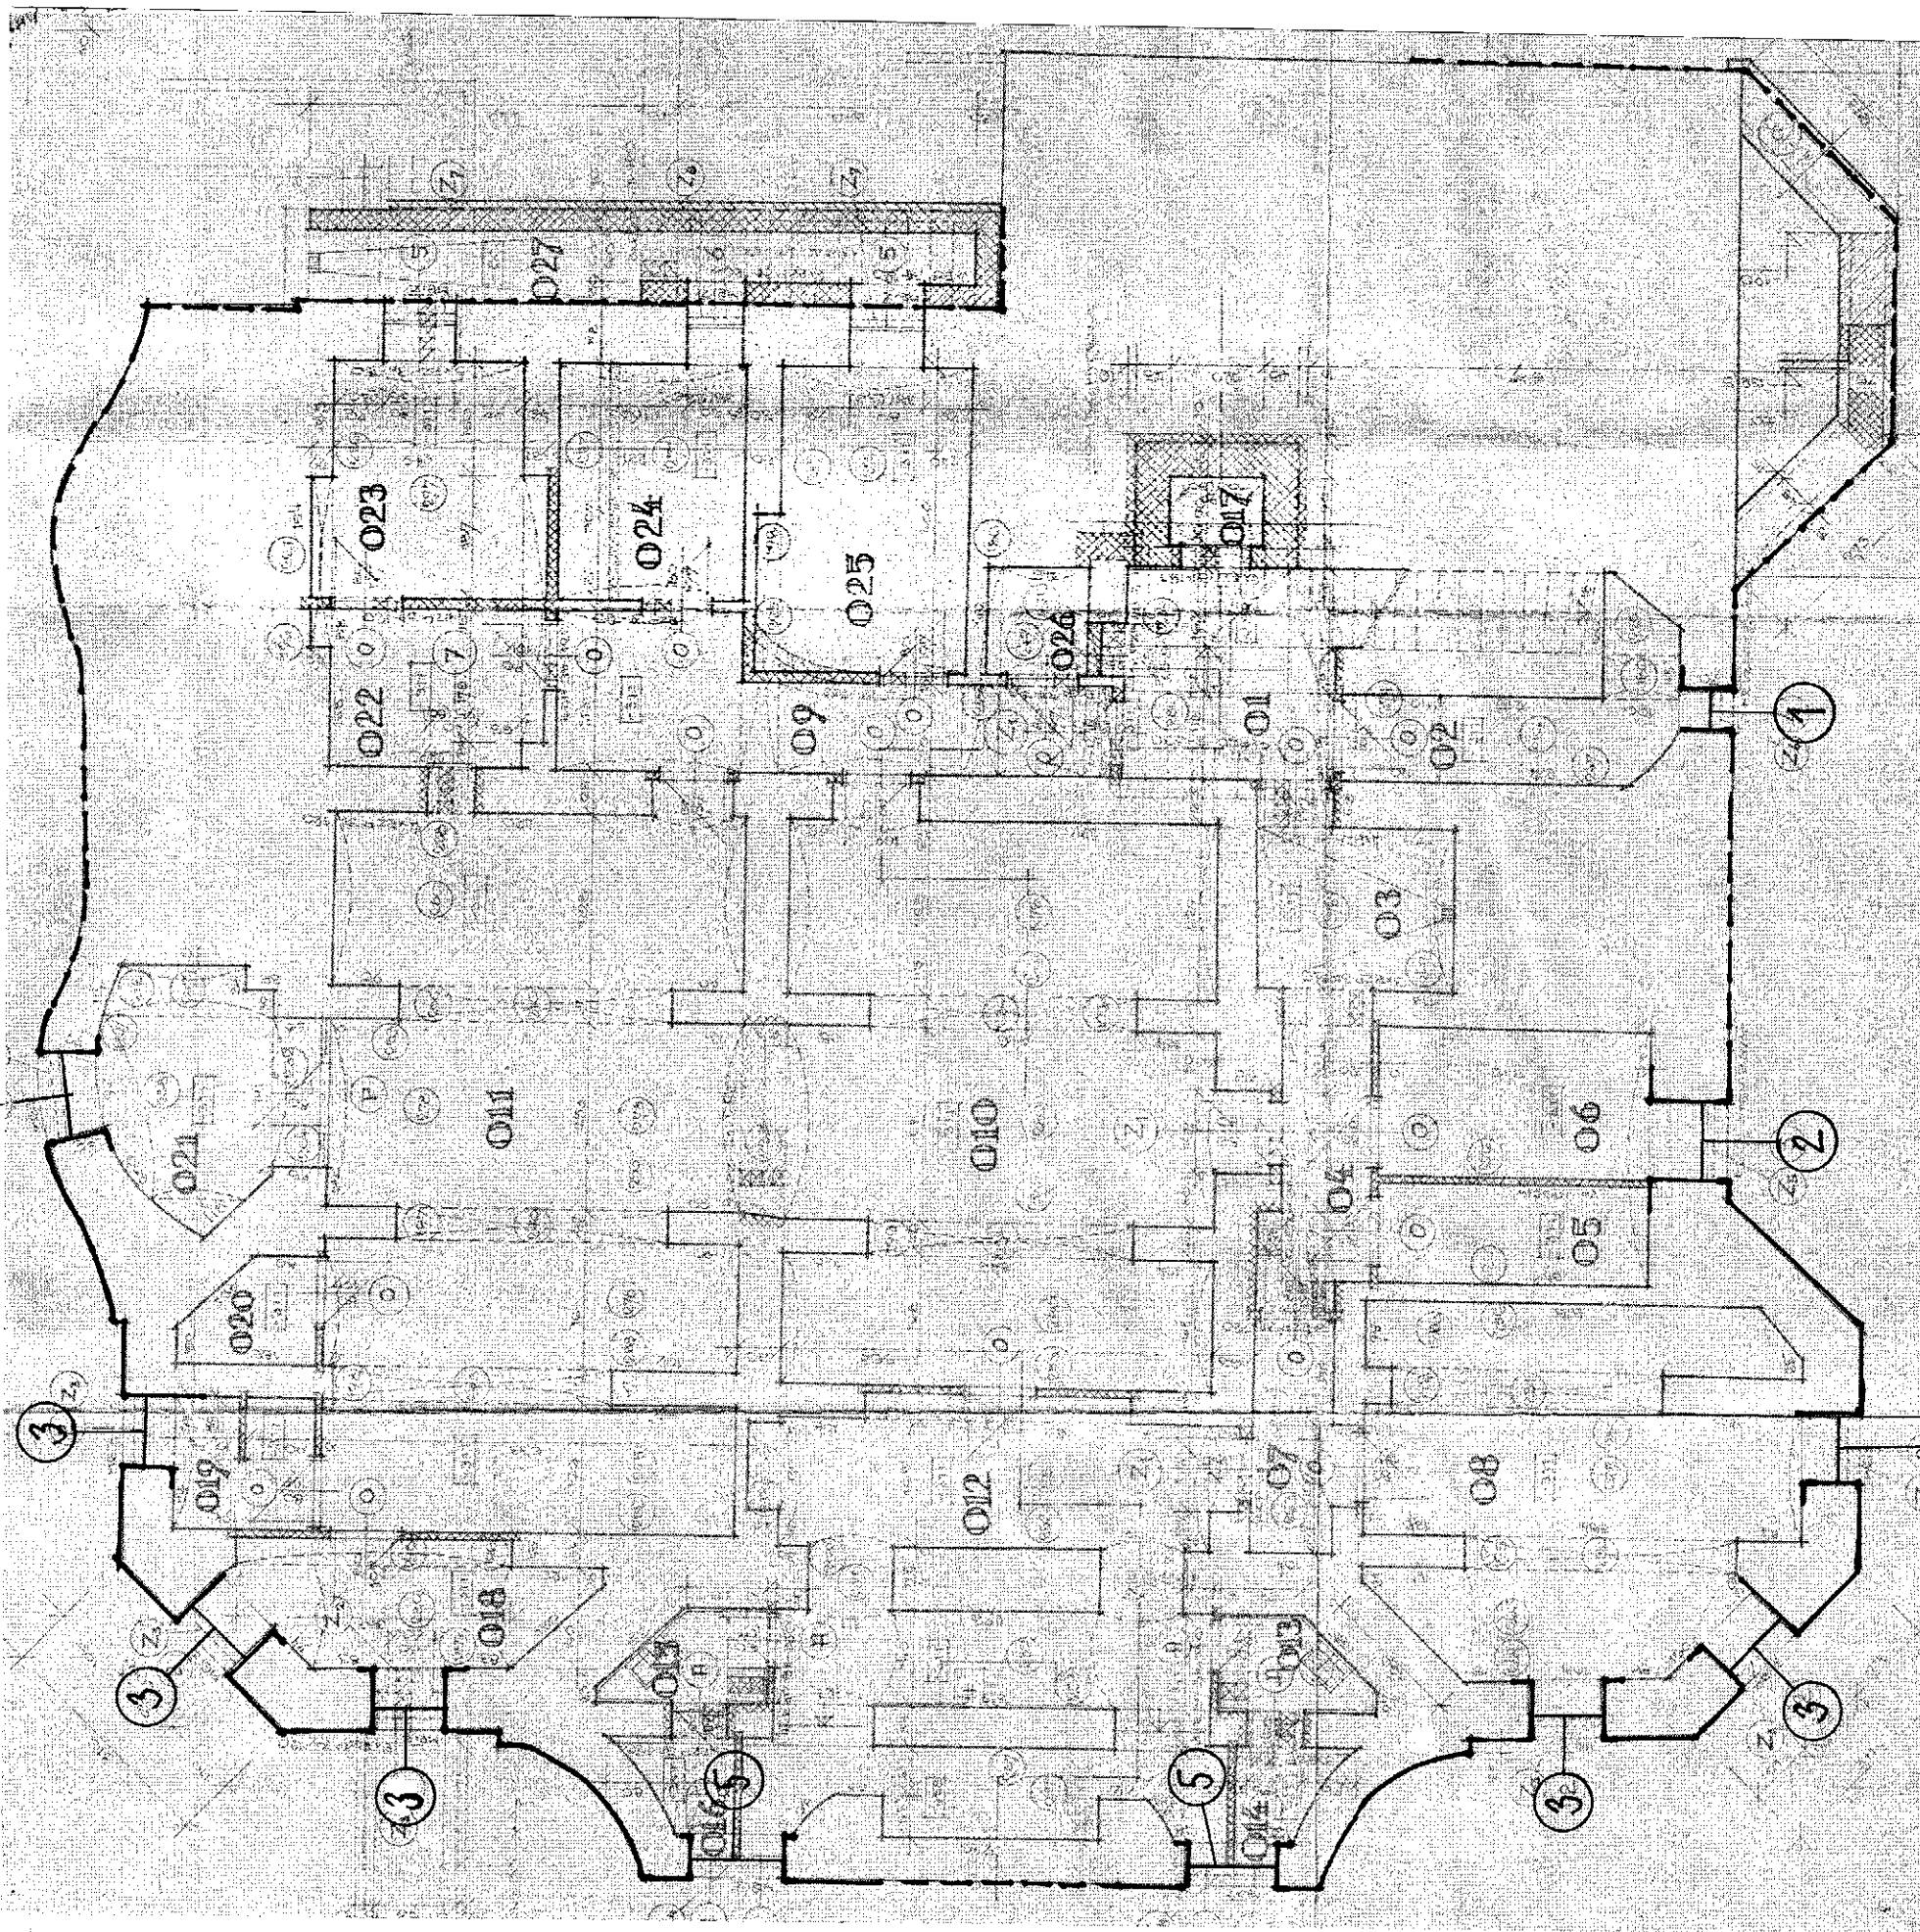


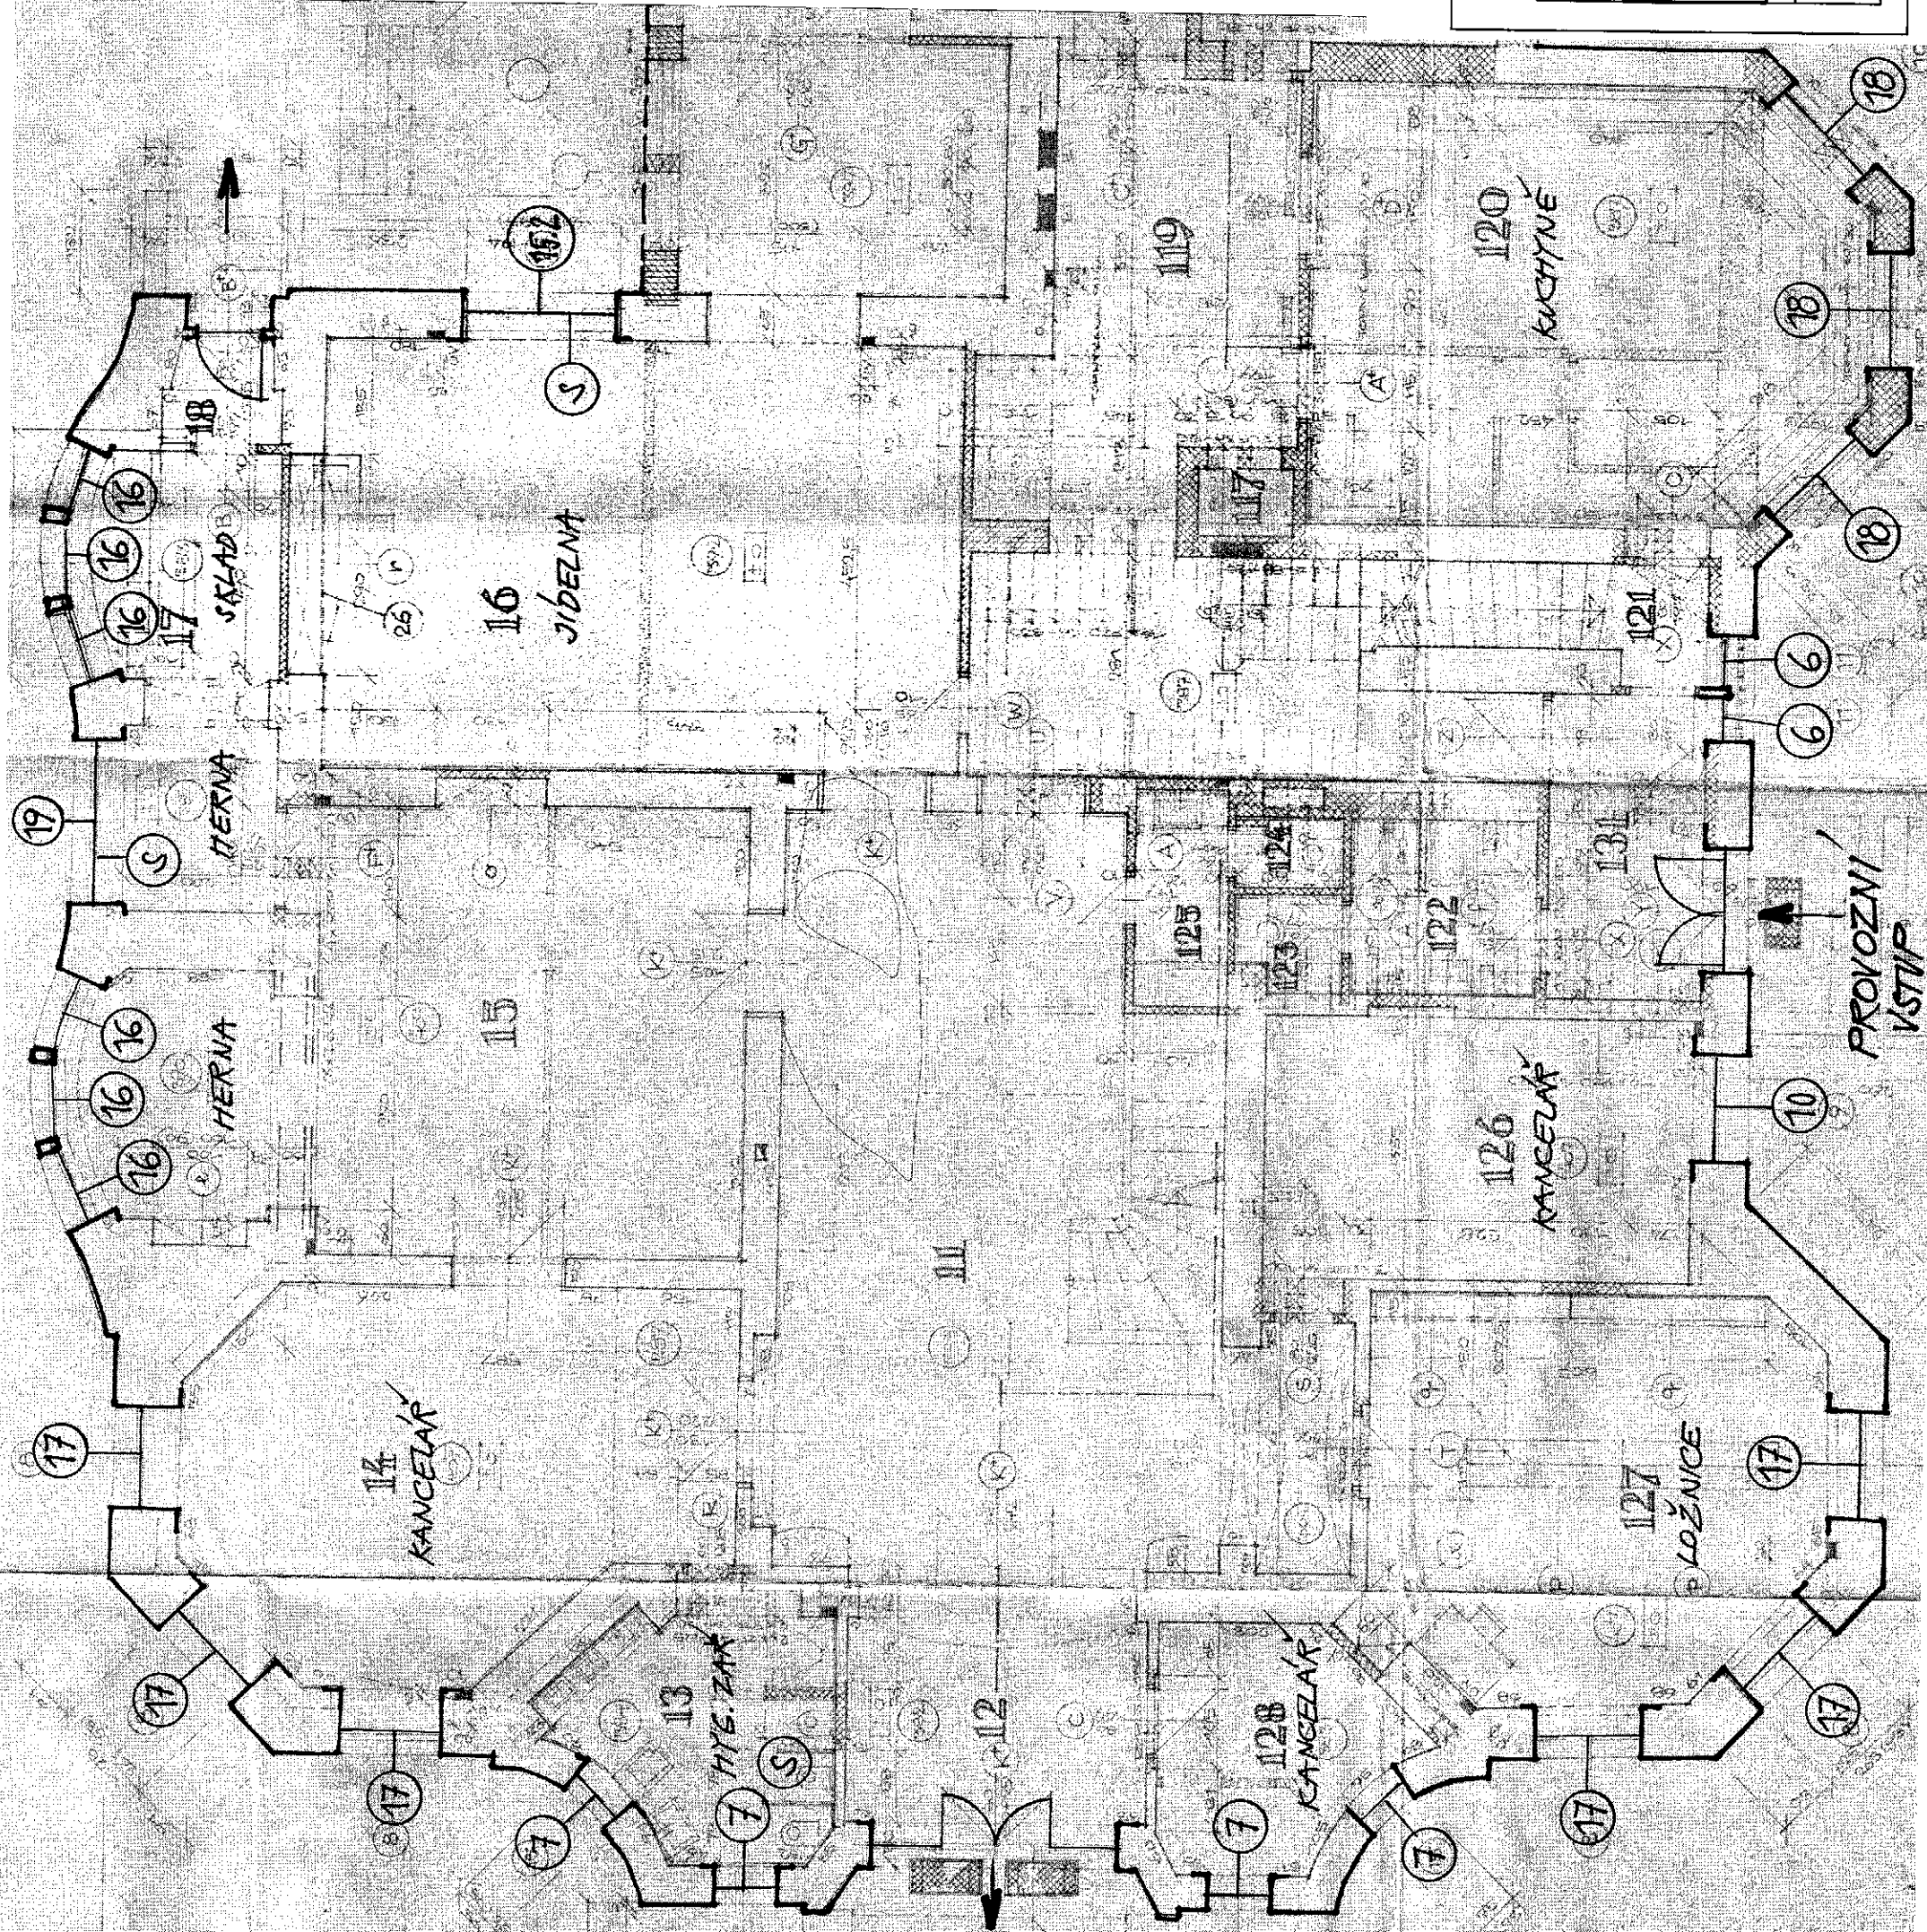


HLAVNÍ VSTUP
DO OBJEKTU

SKLÁPĚCÍ 1 DOLNÍ KŘÍDLO

ING. KAREL JANDOUREK - PROJEKTY STAVEB, ČESKÝ KRUMLOV, LATRÁN 83
Kancelář - Nádražní 3, 381 01 Český Krumlov, IČ 407 02 511, TEL. 777 169 574


Projektant: Ing. Karel Jandourek	Vypracoval: Ing. Karel Jandourek	Měřitko:	
Stavebník: Město Český Krumlov		Datum: 1/2018	
Akce:	Český Krumlov, mateřská škola Plešivec č. 279 - výměna oken	Formát:	PD pro OS
Místo stavby: st.p.č. 961 kat. území Český Krumlov		Číslo výkresu	2
Obsah:	Půdorys přízemí		

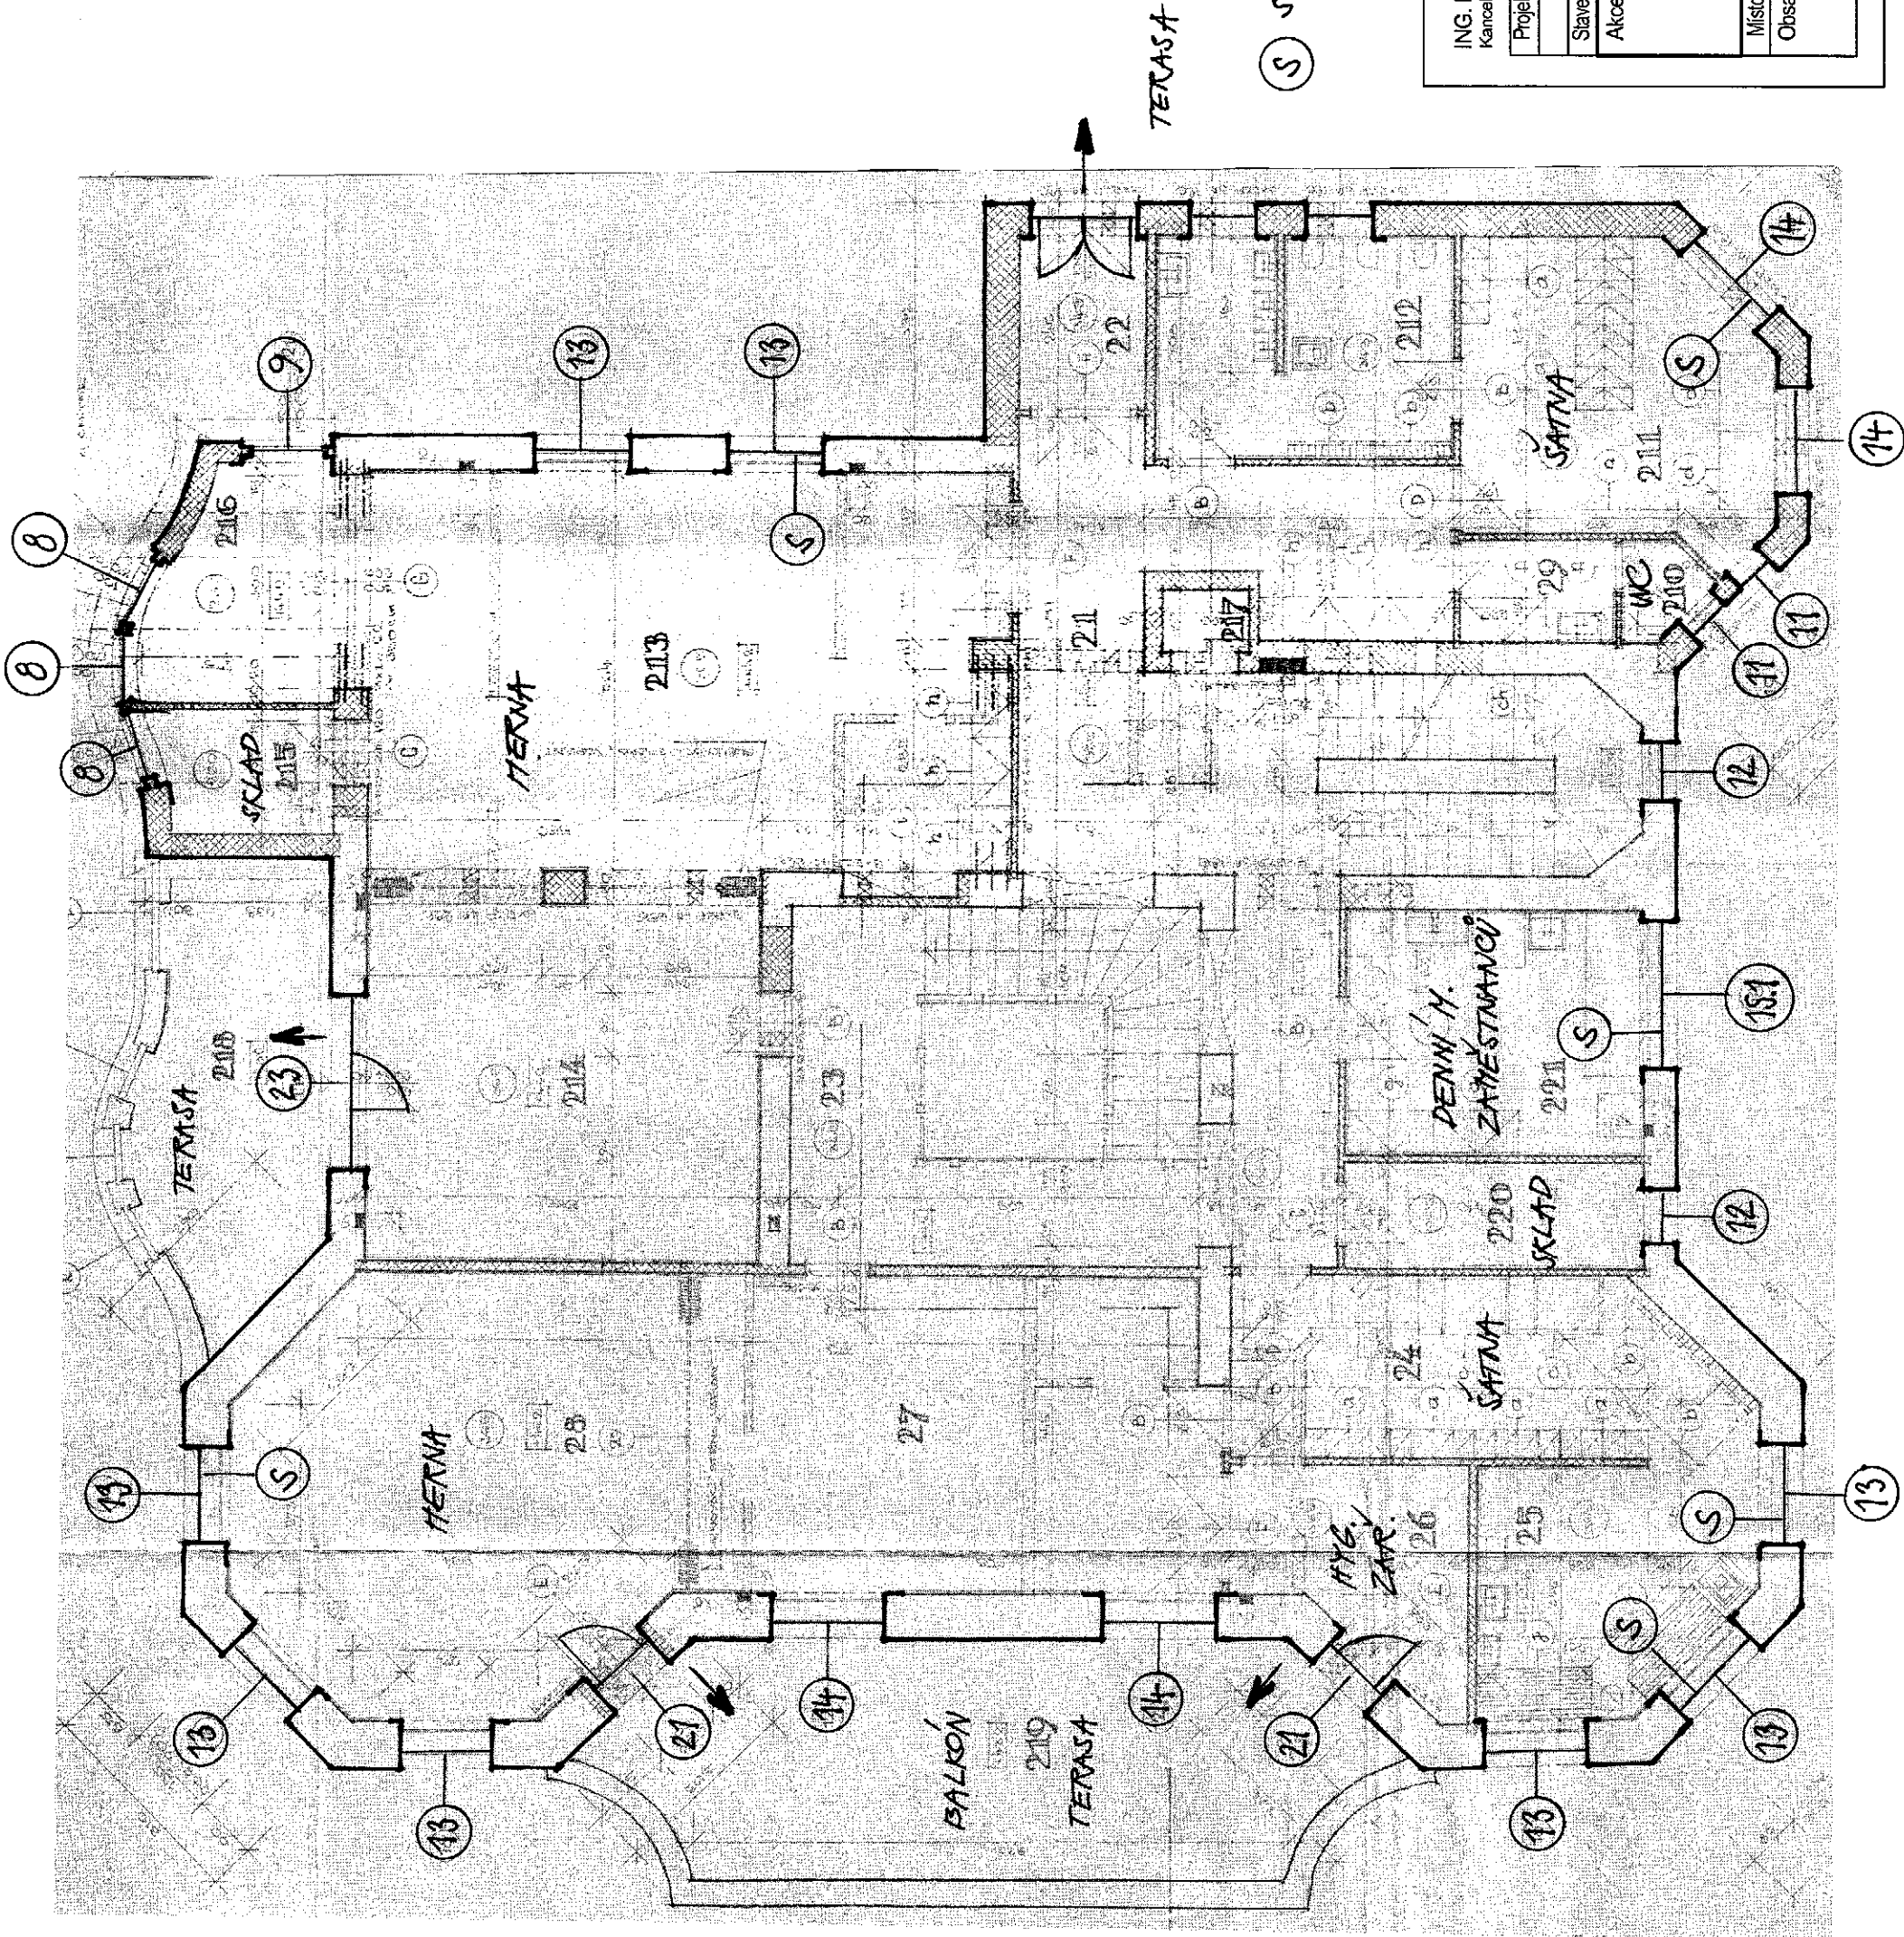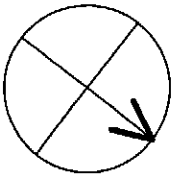

⑤ SKLAPEČÍ 1 DOLNÍ KŘÍDLO

ING. KAREL JANDOUREK - PROJEKTY STAVEB, ČESKÝ KRUMLOV, LATRÁN 83
Kancelář - Nádraží 3, 381 01 Český Krumlov, IČ 407 02 511, TEL. 777 169 574

Projektant: Ing. Karel Jandourek	Ypracoval: Ing. Karel Jandourek	Měřtko:	
Stavebník: Město Český Krumlov		Datum: 1/2018	
Akce:	Český Krumlov, mateřská škola Plešivec č. 279 - výměna oken	Formát:	PD pro OS
Místo stavby: st.p.č. 981 kat. území Český Krumlov		Stupeň:	3
Obsah:		Číslo výkresu	
Půdorys patra			

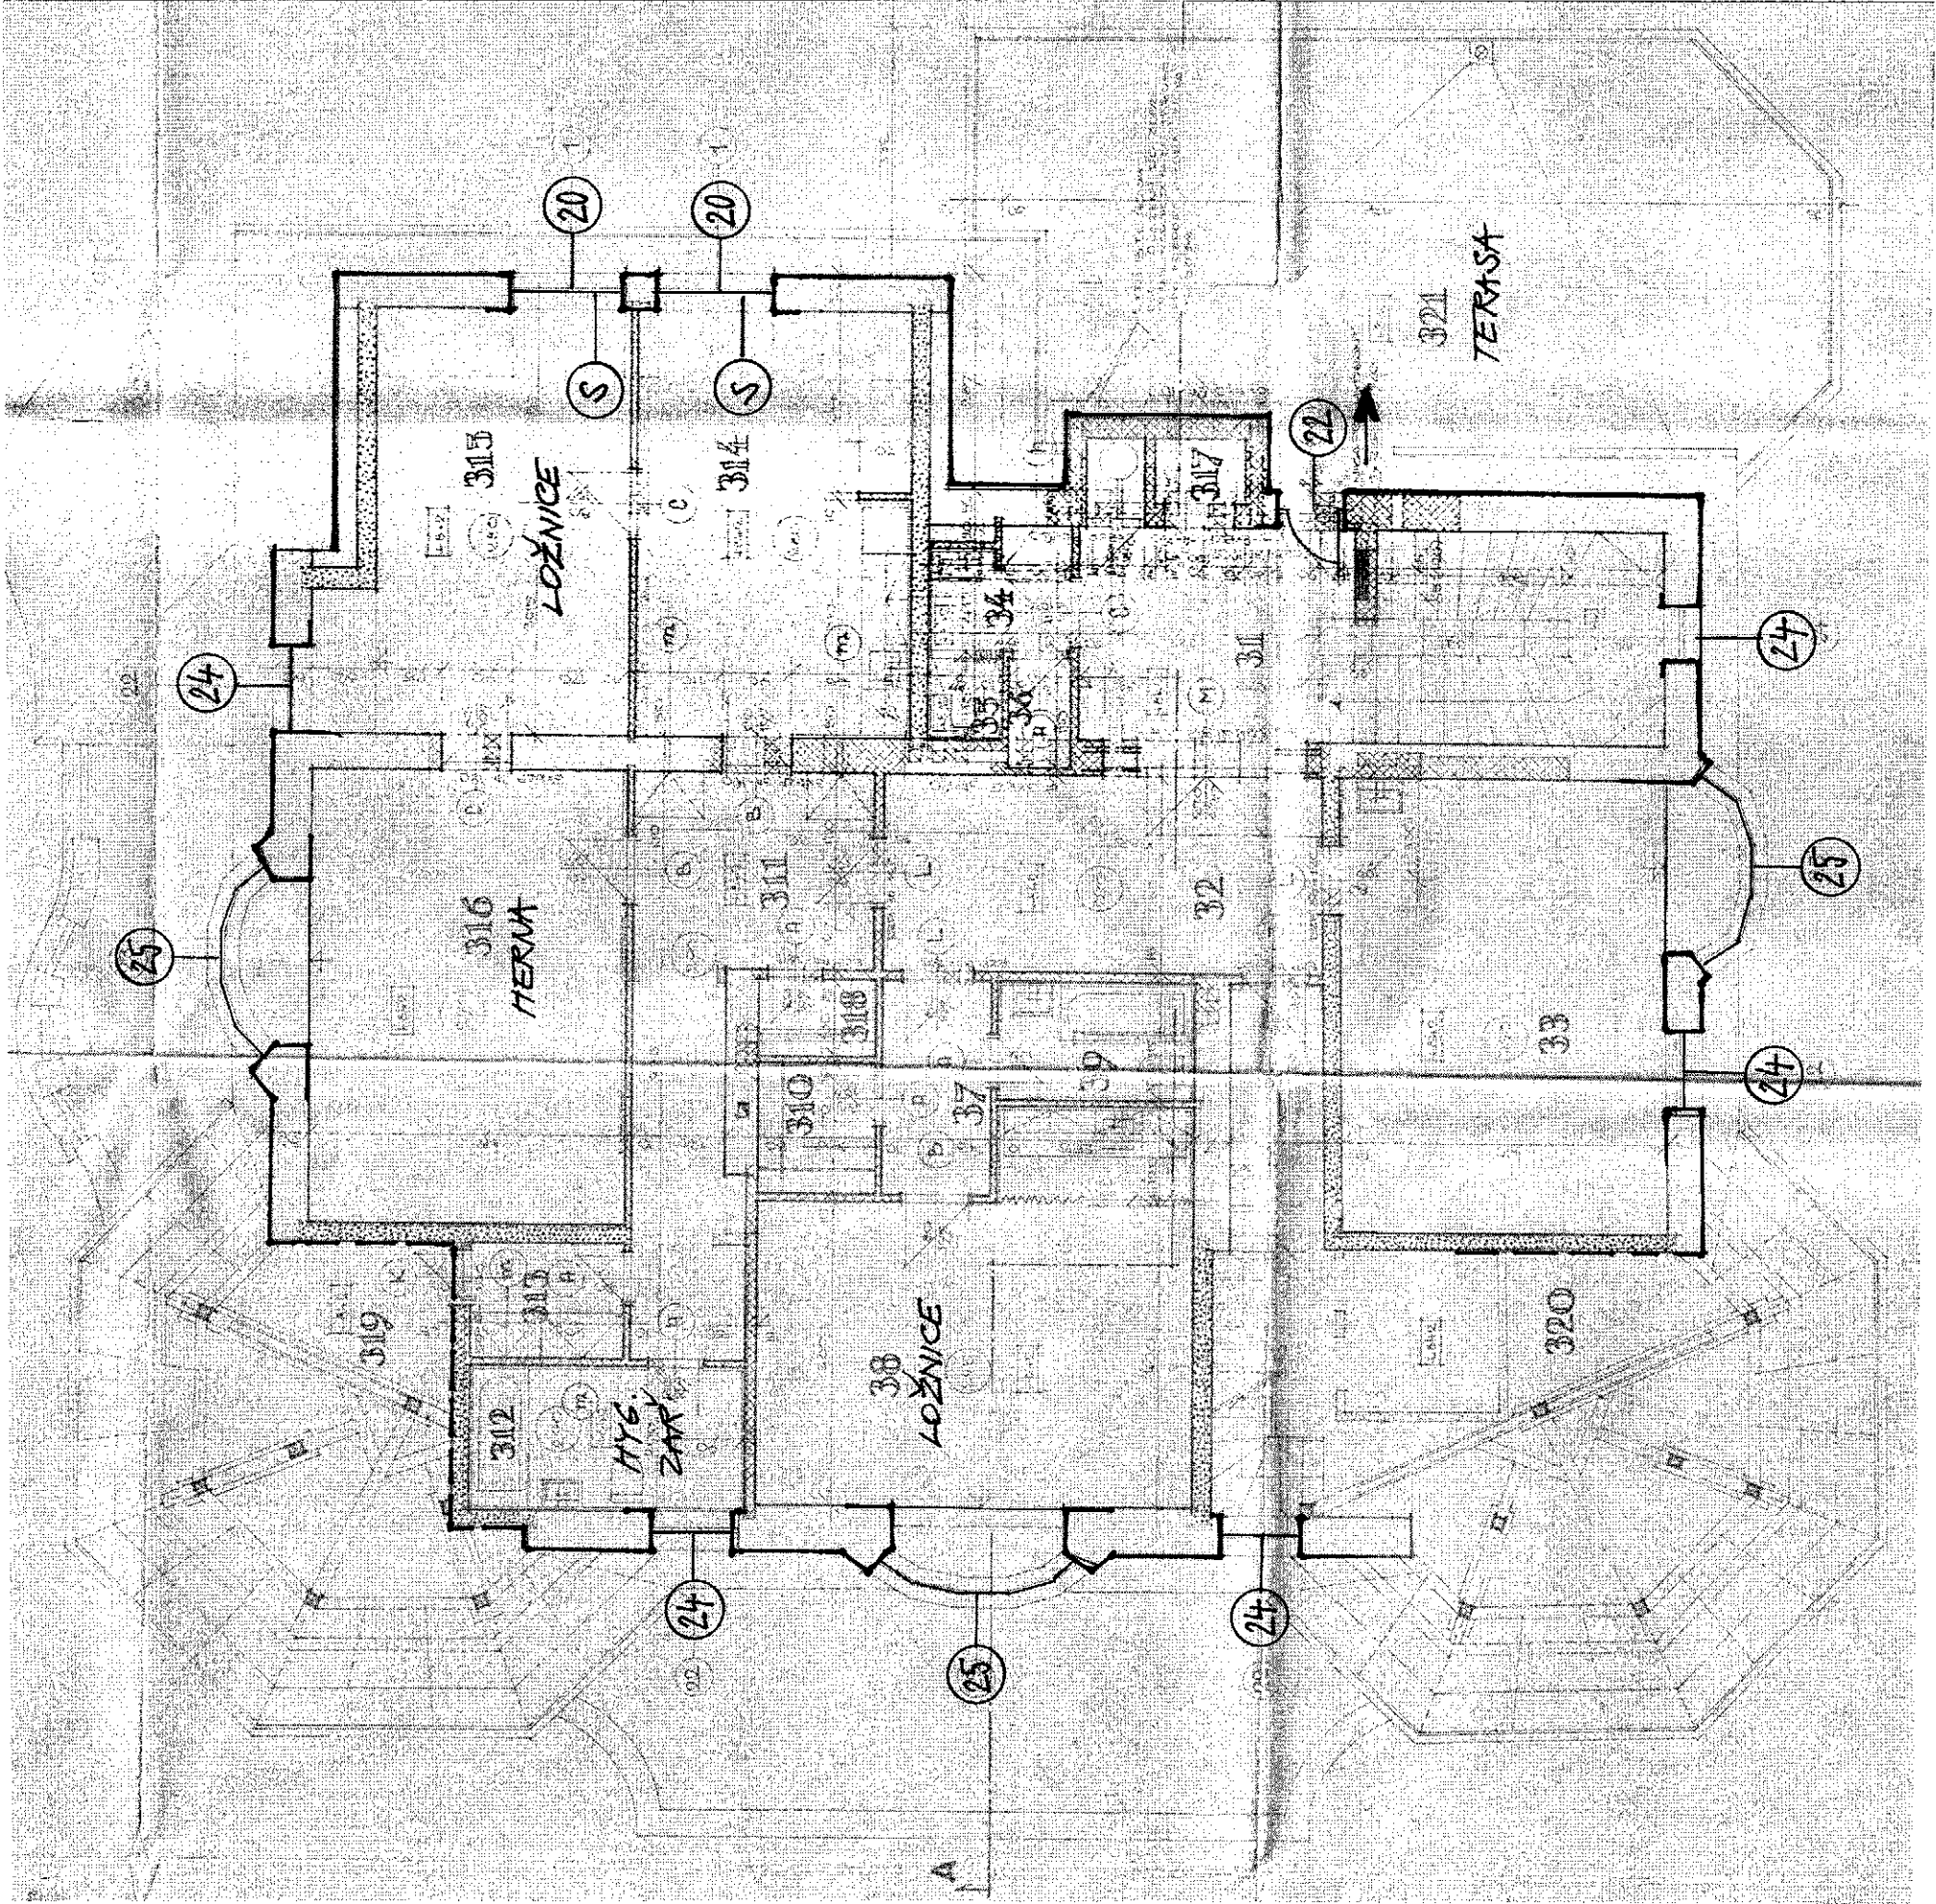

5 SKLAPEČ' 1 KŘÍDLO

ING. KAREL JANDOUREK - PROJEKTY STAVEB, ČESKÝ KRUMLOV, LATRÁN 83 Kancelář - Nádraží 3, 381 01 Český Krumlov, IČ 407 02 511, TEL. 777 169 574			
Projektant: Ing. Karel Jandourek	Vypracoval: Ing. Karel Jandourek	Měřtko:	
Stavebník: Město Český Krumlov		Datum: 1/2018	
Akce:	Český Krumlov, mateřská škola Plešivec č. 279 - výměna oken		Formát: PD pro OS
Místo stavby: st.p.č. 961 kat. území Český Krumlov	Číslo výkresu		4
Obsah: Půdorys podkroví			