



ING. KAREL JANDOUREK - PROJEKTY STAVEB, ČESKÝ KRUMLOV, LATRÁN 83 Kancelář - Nádražní 3, 381 01 Český Krumlov, IČ 407 02 511, TEL. 777 169 574	
Projektant: Ing. Karel Jandourek	Vypracoval: Ing. Karel Jandourek
Stavebník: Město Český Krumlov	Měřítka:
Akce:	Datum: 1/2018
	Formát:
	Stupeň: PD pro OS
	Číslo výkresu: 5
Český Krumlov, mateřská škola Plešivec č. 279 - výměna oken	
Místo stavby: st.p.č. 961 kat. území Český Krumlov	
Obsah:	Pohled severovýchodní

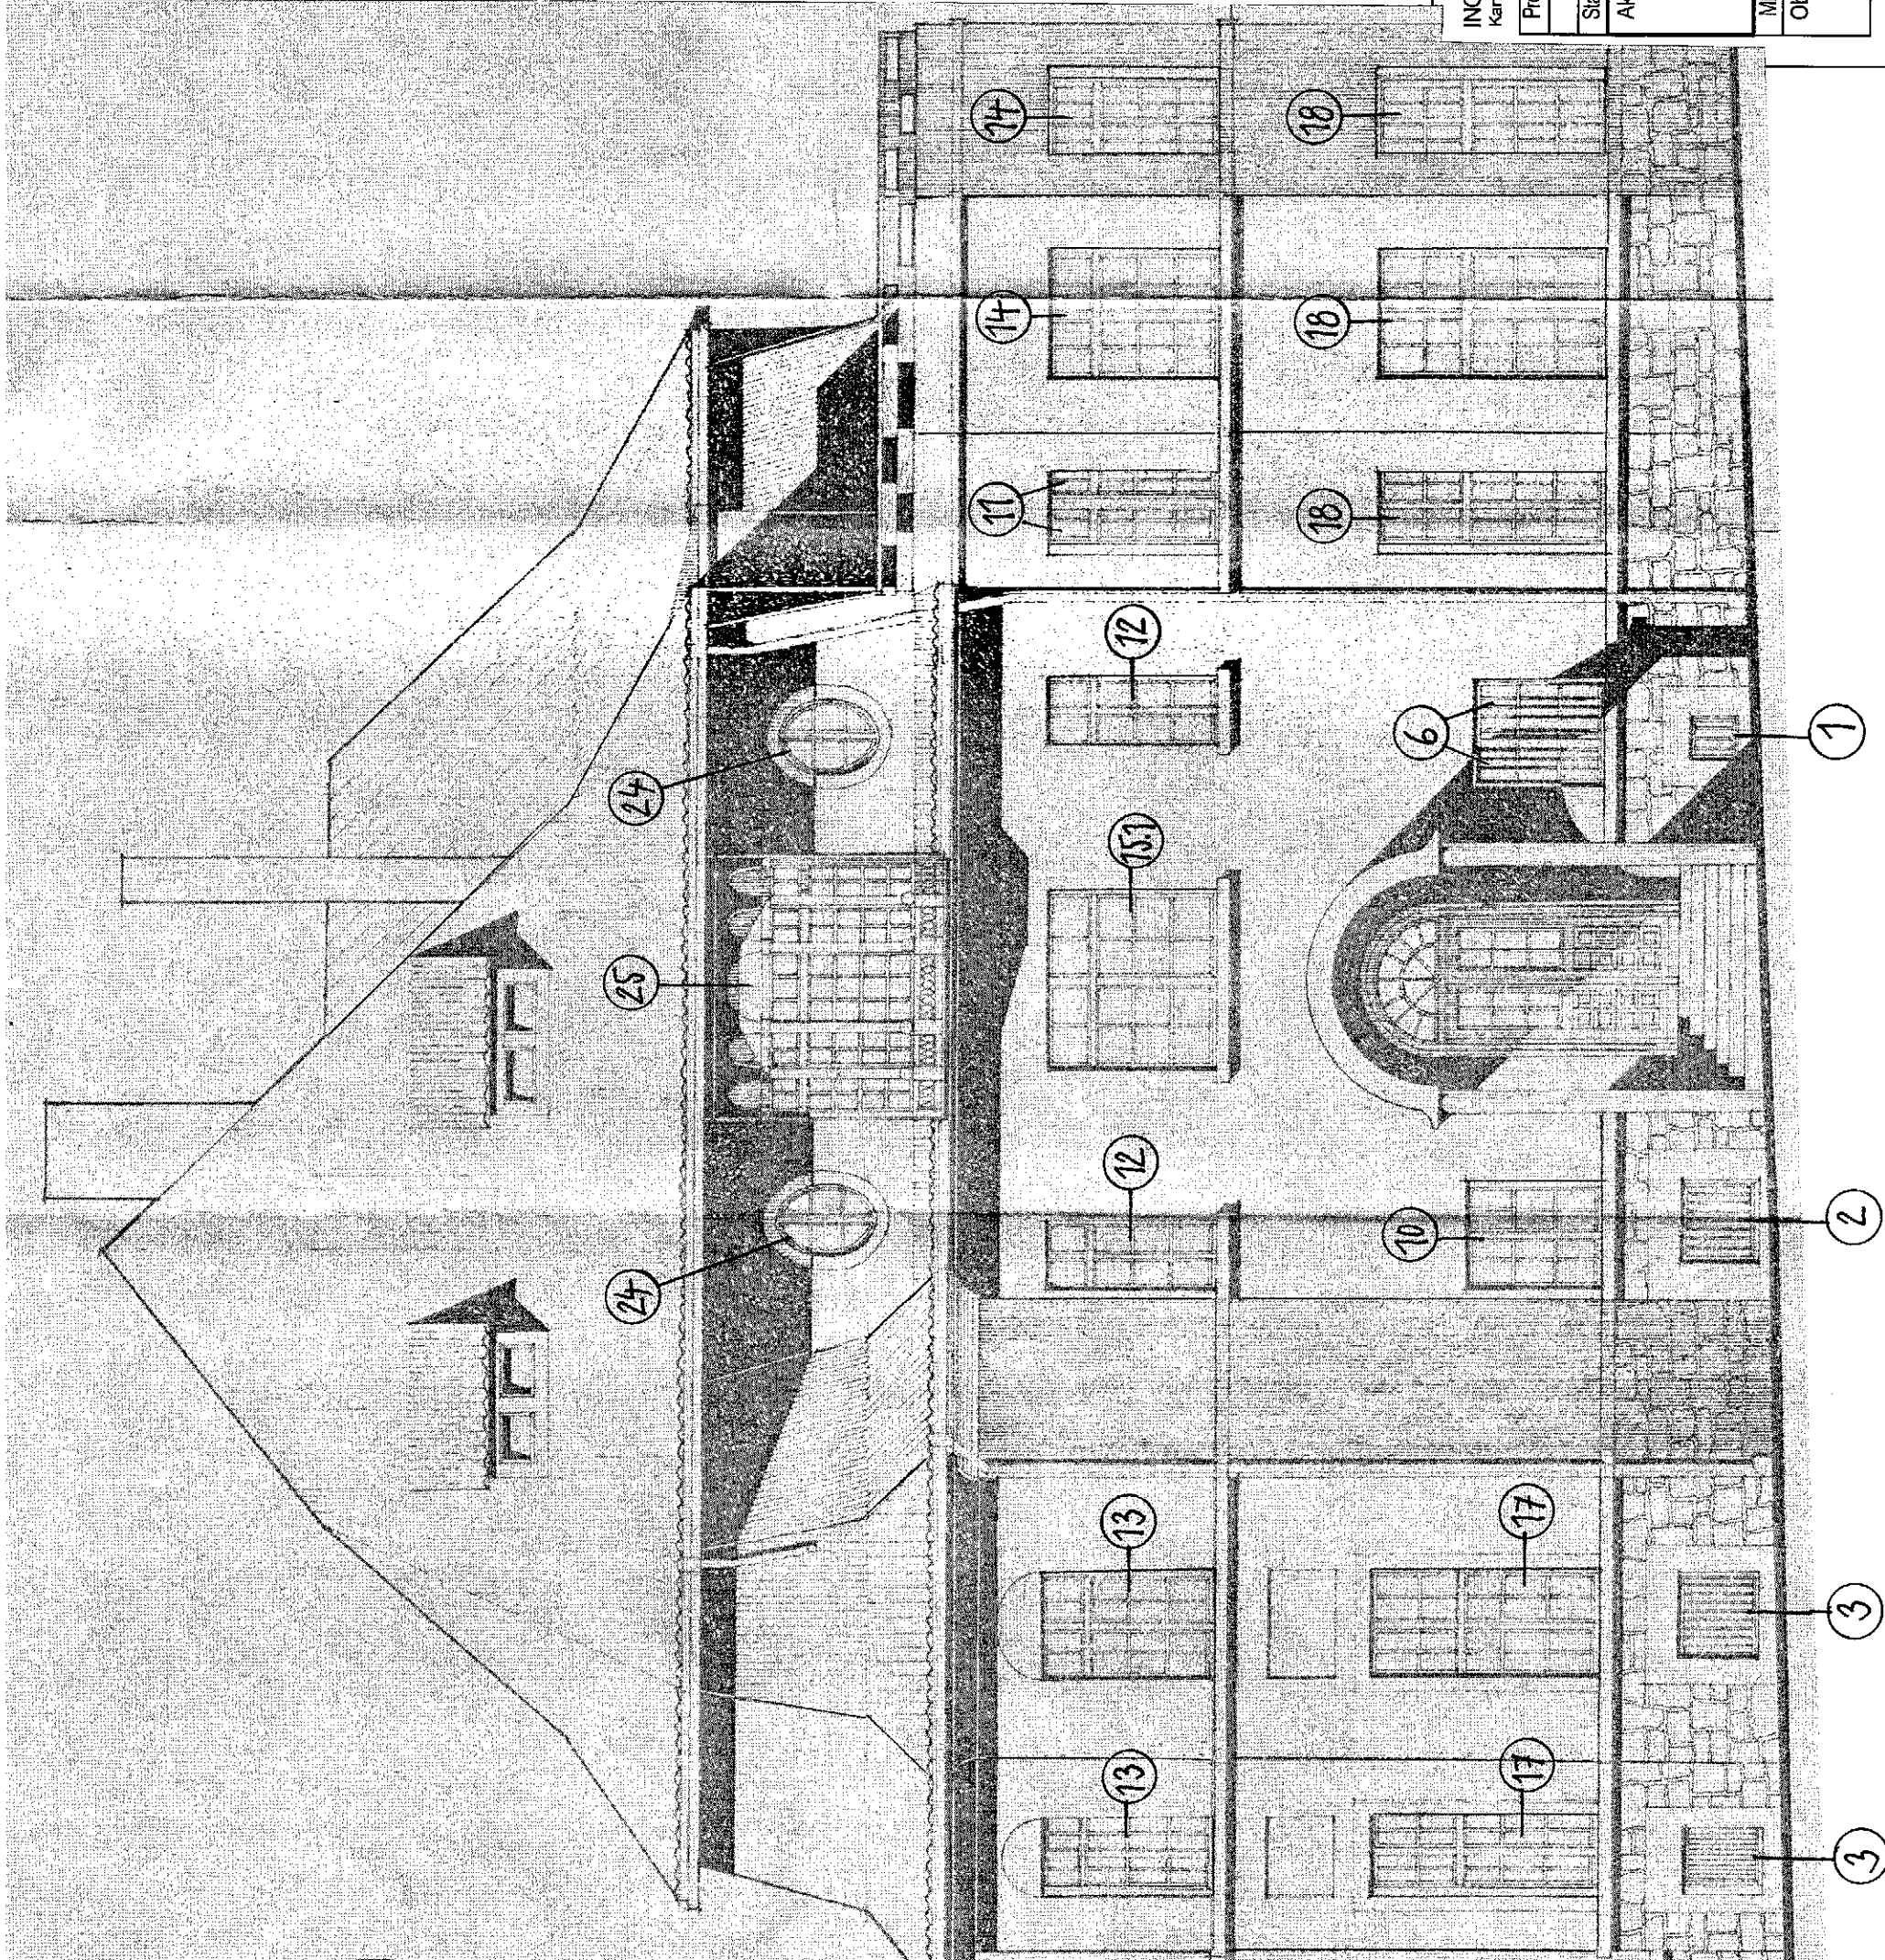

ING. KAREL JANDOUREK - PROJEKTY STAVEB, ČESKÝ KRUMLOV, LATRÁN 83 Kancelář - Nádražní 3, 381 01 Český Krumlov, IČ 407 02 511, TEL. 777 169 574			
Projektant: Ing. Karel Jandourek	Výpracoval: Ing. Karel Jandourek	Měřítko:	
Stavebník: Město Český Krumlov		Datum: 1/2018	
Akce:	Český Krumlov, mateřská škola Plešivec č. 279 - výměna oken	Formát:	
		Stupeň: PD pro OS	
		Číslo výkresu	6
Místo stavby: st.p.č. 961 kat. území Český Krumlov			
Obsah: Pohled severozápadní			

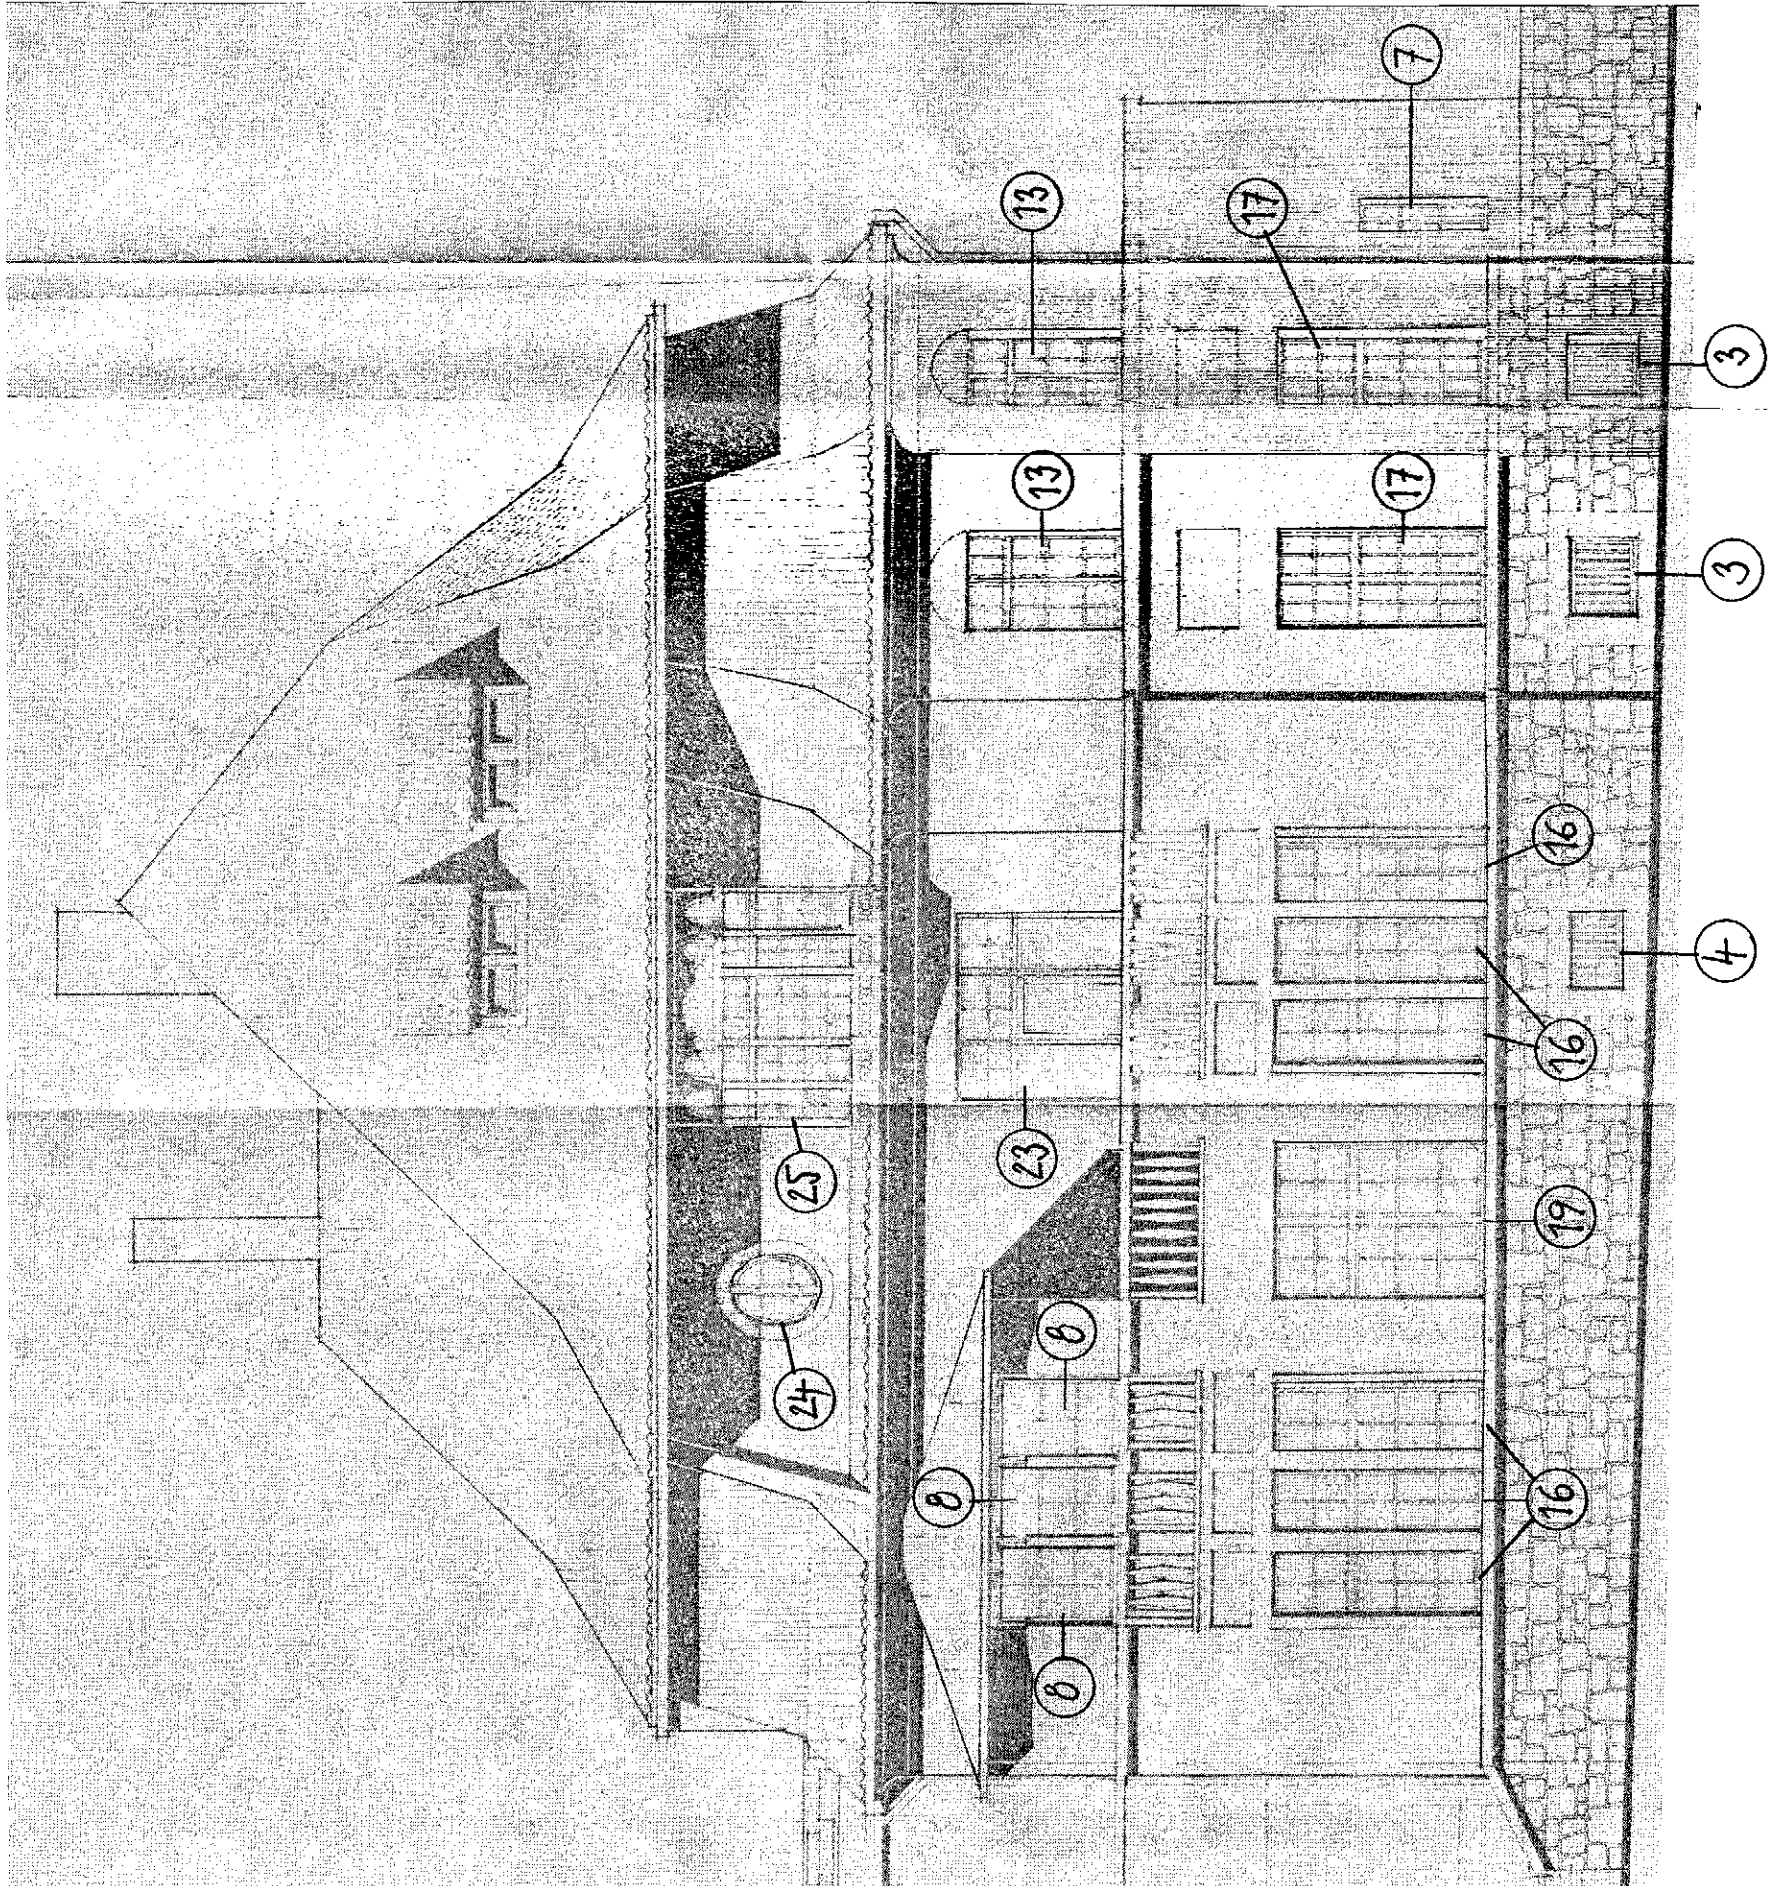



ING. KAREL JANDOUREK - PROJEKTY STAVEB, ČESKÝ KRUMLOV, LATRÁN 83 Kancelář - Nádražní 3, 381 01 Český Krumlov, IČ 407 02 511, TEL. 777 169 574		
Projektant: Ing. Karel Jandourek	Vypracoval: Ing. Karel Jandourek	Měřtko:
Stavebník: Město Český Krumlov		Datum: 1/2018
Akce:	Český Krumlov, mateřská škola Plešivec č. 279 - výměna oken	Formát:
		Stupeň: PD pro OS
Místo stavby: st.p.č. 981 kat. území Český Krumlov		Číslo výkresu
Obsah: Pohled jihovýchodní		7