


- pohled z interiéru


- c obrys omlitaného ostění a nadpraží vnějšího okenního otvoru
e obrys oplechování vnějšího parapetu
SL sloupek
PT poutec

Závěsy otevíracích oken umístít tak, aby okno v otevřené poloze nepřekáželo pohybu v místnosti a aby klíčky byly dobře přístupné.

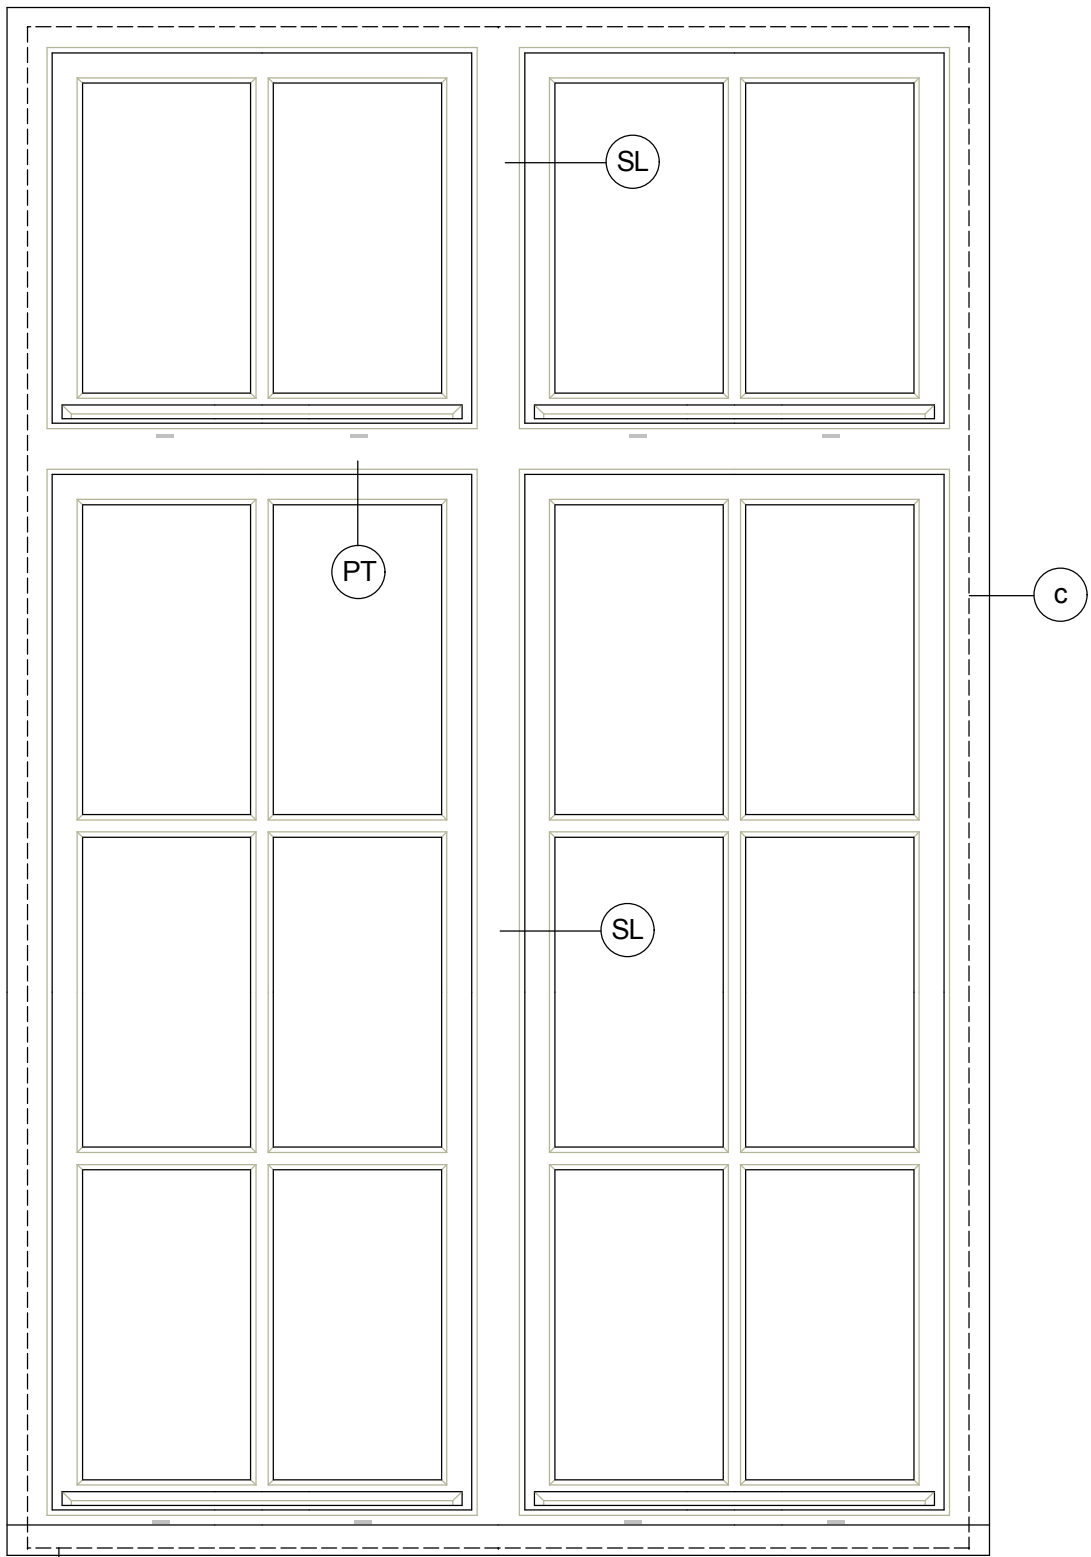

- pohled z exteriéru


ING. KAREL JANDOUŘEK - PROJEKTY STAVEB, ČESKÝ KRUMLOV, LATRÁN 83 Kancelář - Nádražní 3, 381 01 Český Krumlov, IČ 407 02 511, TEL. 777 169 574			
Projektant: Ing. Karel Jandourek	Vypracoval: Ing. Karel Jandourek	Měřítko:	cca 1:10
Stavebník: Město Český Krumlov		Datum:	1/2018
Akce:	Český Krumlov, mateřská škola Plešivec č. 279 - výměna oken	Formát:	PD pro OS
Místo stavby: st.p.č. 961 kat. území Český Krumlov		Stupeň:	PD pro OS
Obsah:	Pohledy na okno 13 se sklopným křídlem	Číslo výkresu	

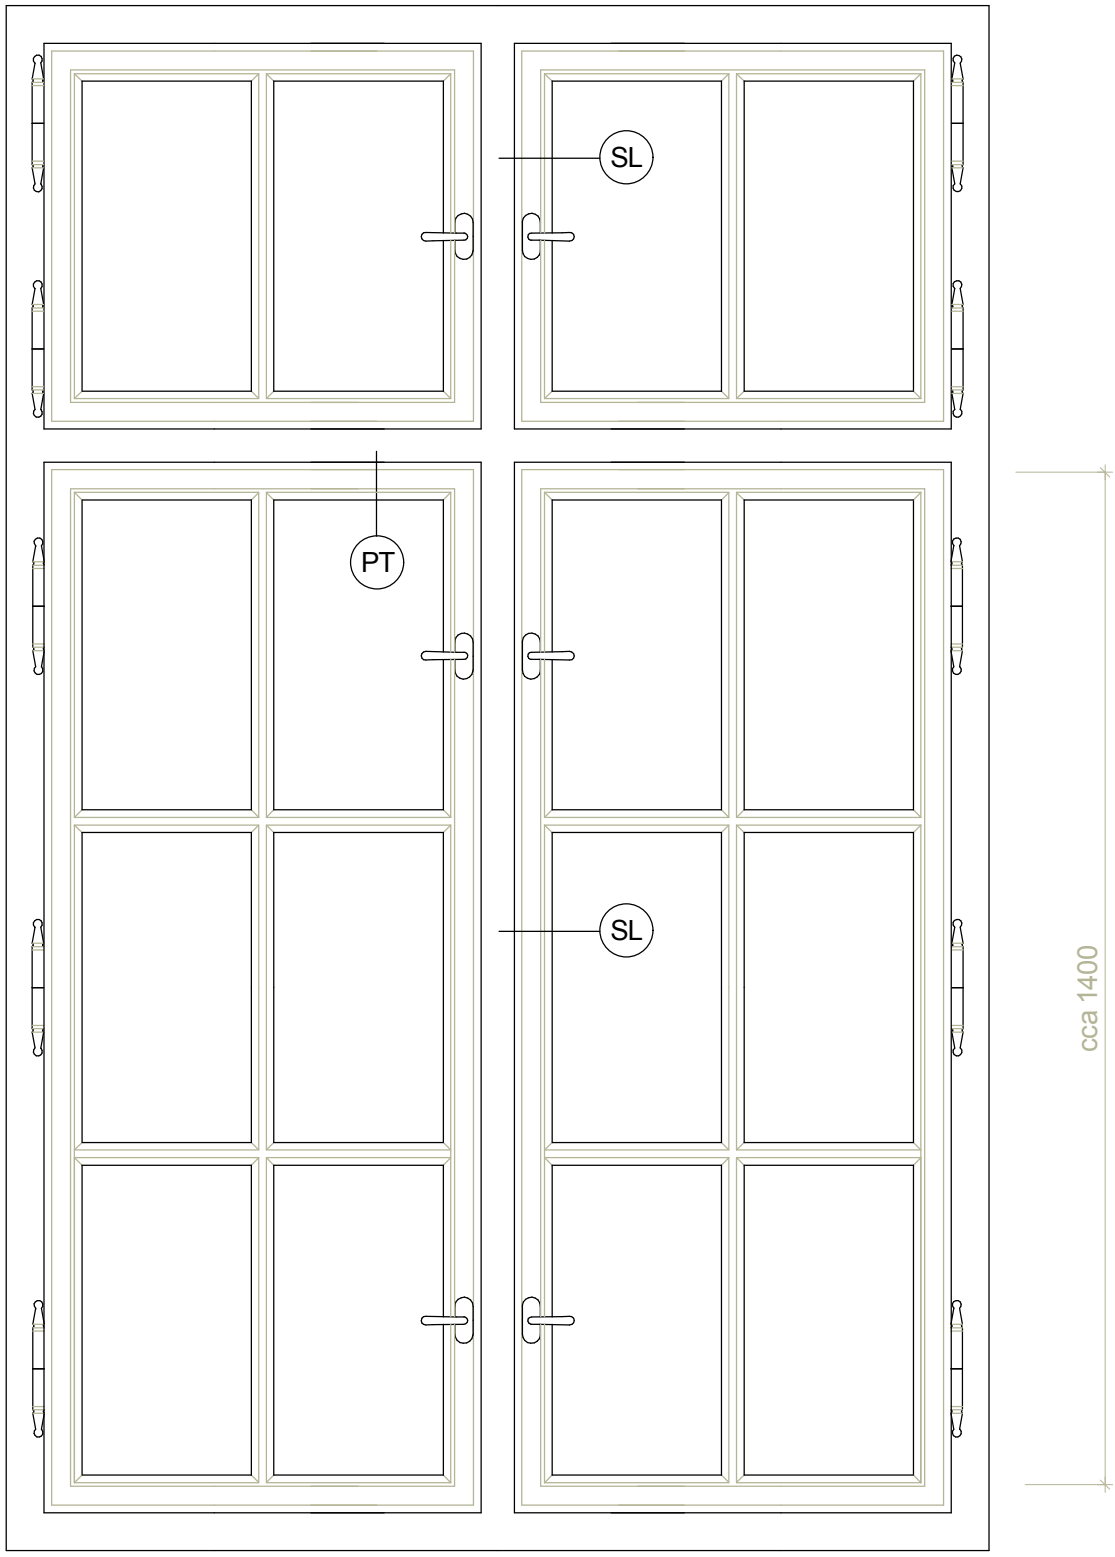

- pohled z interiéru


- c obrys omlitaného ostění a nadpraží vnějšího okenního otvoru
e obrys oplechování vnějšího parapetu
SL sloupek
PT poutec

Závěsy otevíracích oken umístít tak, aby okno v otevřené poloze nepřekáželo pohybu v místnosti a aby klíčky byly dobře přístupné.

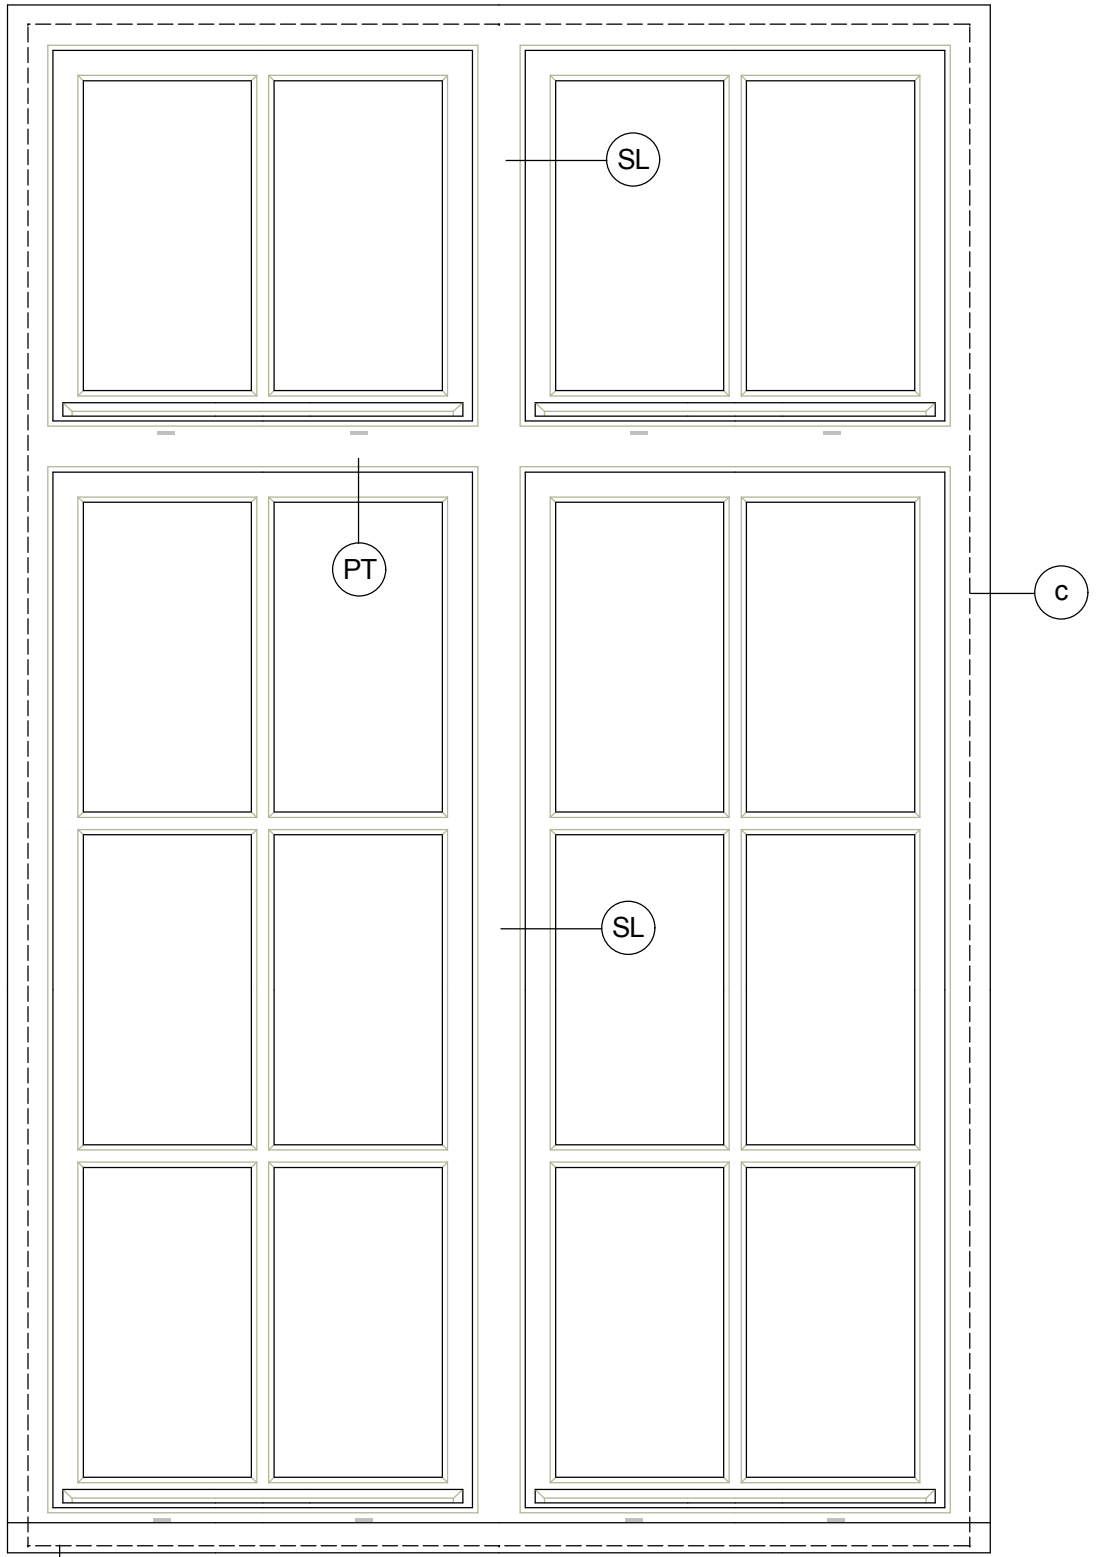

- pohled z exteriéru


ING. KAREL JANDOUŘEK - PROJEKTY STAVEB, ČESKÝ KRUMLOV, LATRÁN 83 Kancelář - Nádražní 3, 381 01 Český Krumlov, IČ 407 02 511, TEL. 777 169 574			
Projektant: Ing. Karel Jandourek	Vypracoval: Ing. Karel Jandourek	Měřítko:	cca 1:10
Stavebník: Město Český Krumlov		Datum:	1/2018
Akce:	Český Krumlov, mateřská škola Plešivec č. 279 - výměna oken	Formát:	PD pro OS
Místo stavby: st.p.č. 961 kat. území Český Krumlov		Stupeň:	PD pro OS
Obsah:	Pohledy na okno 13 s otevíracími křídly	Číslo výkresu	

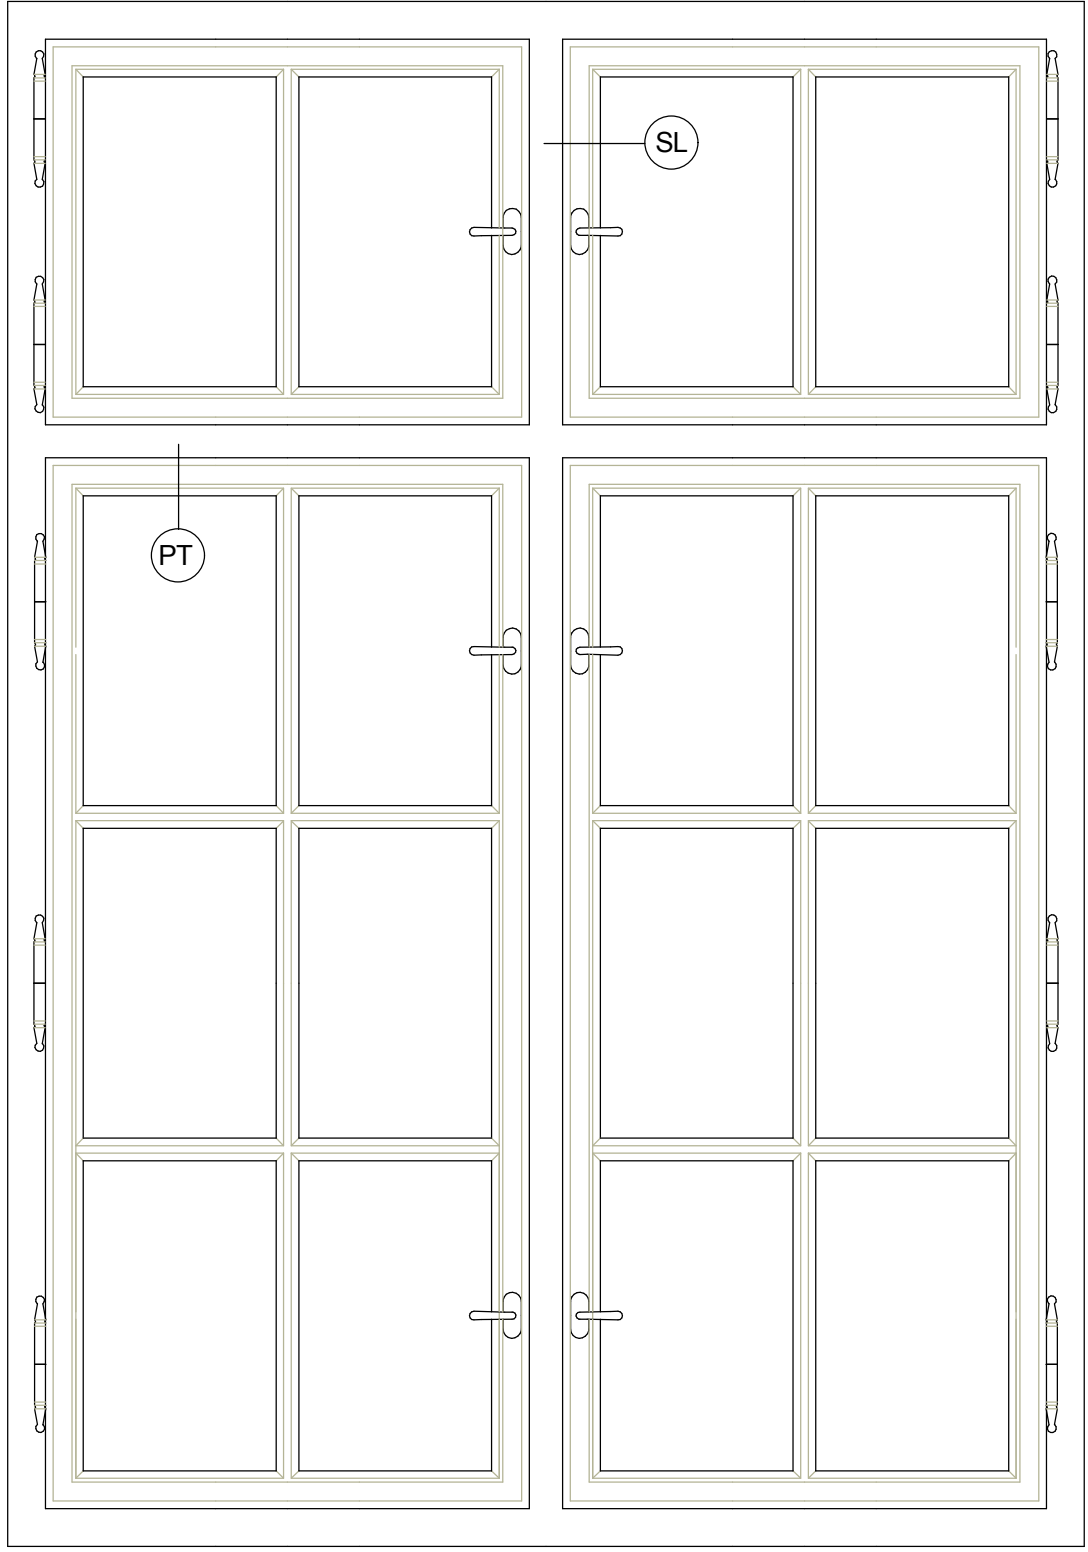

- pohled z interiéru


- c obrys omlitaného ostění a nadpraží vnějšího okenního otvoru
e obrys oplechování vnějšího parapetu
SL sloupek
PT poutec

Závěsy otevíracích oken umístít tak, aby okno v otevřené poloze nepřekáželo pohybu v místnosti a aby klíčky byly dobře přístupné.

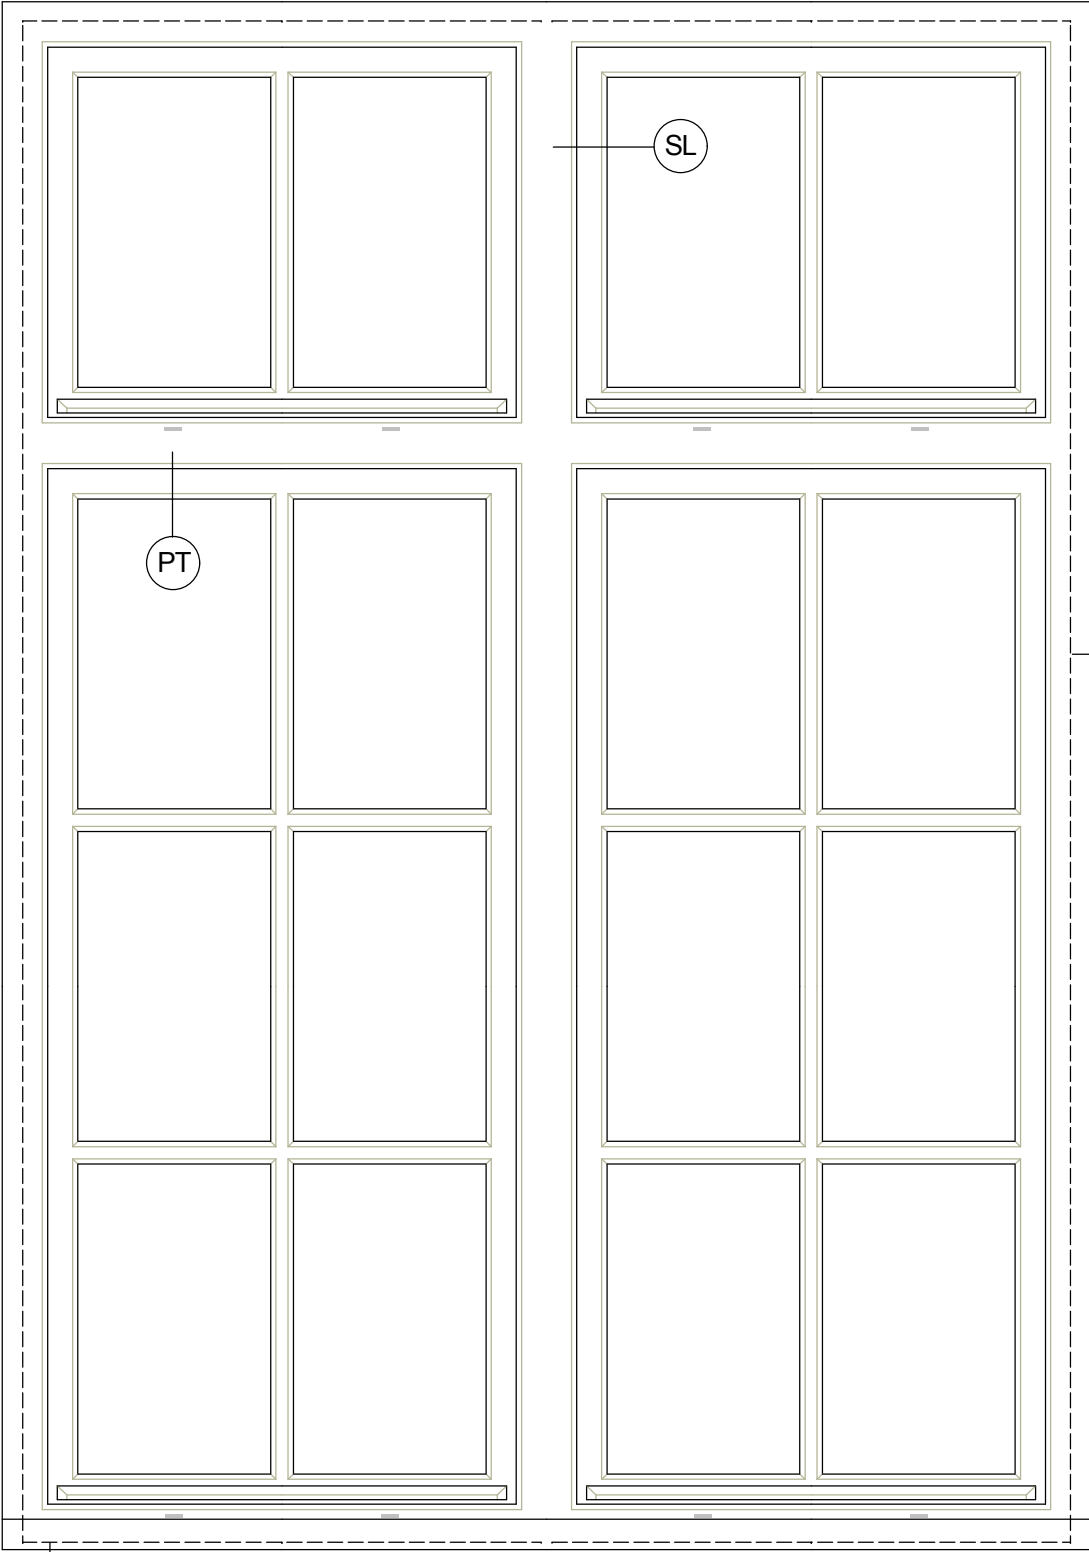

- pohled z exteriéru


ING. KAREL JANDOUŘEK - PROJEKTY STAVEB, ČESKÝ KRUMLOV, LATRÁN 83 Kancelář - Nádražní 3, 381 01 Český Krumlov, IČ 407 02 511, TEL. 777 169 574			
Projektant: Ing. Karel Jandourek	Vypracoval: Ing. Karel Jandourek	Měřítko:	cca 1:10
Stavebník: Město Český Krumlov		Datum:	1/2018
Akce:	Český Krumlov, mateřská škola Plešivec č. 279 - výměna oken	Formát:	PD pro OS
Místo stavby: st.p.č. 961 kat. území Český Krumlov		Stupeň:	PD pro OS
Obsah:	Pohledy na okno 14 s otevíracími křídly	Číslo výkresu	

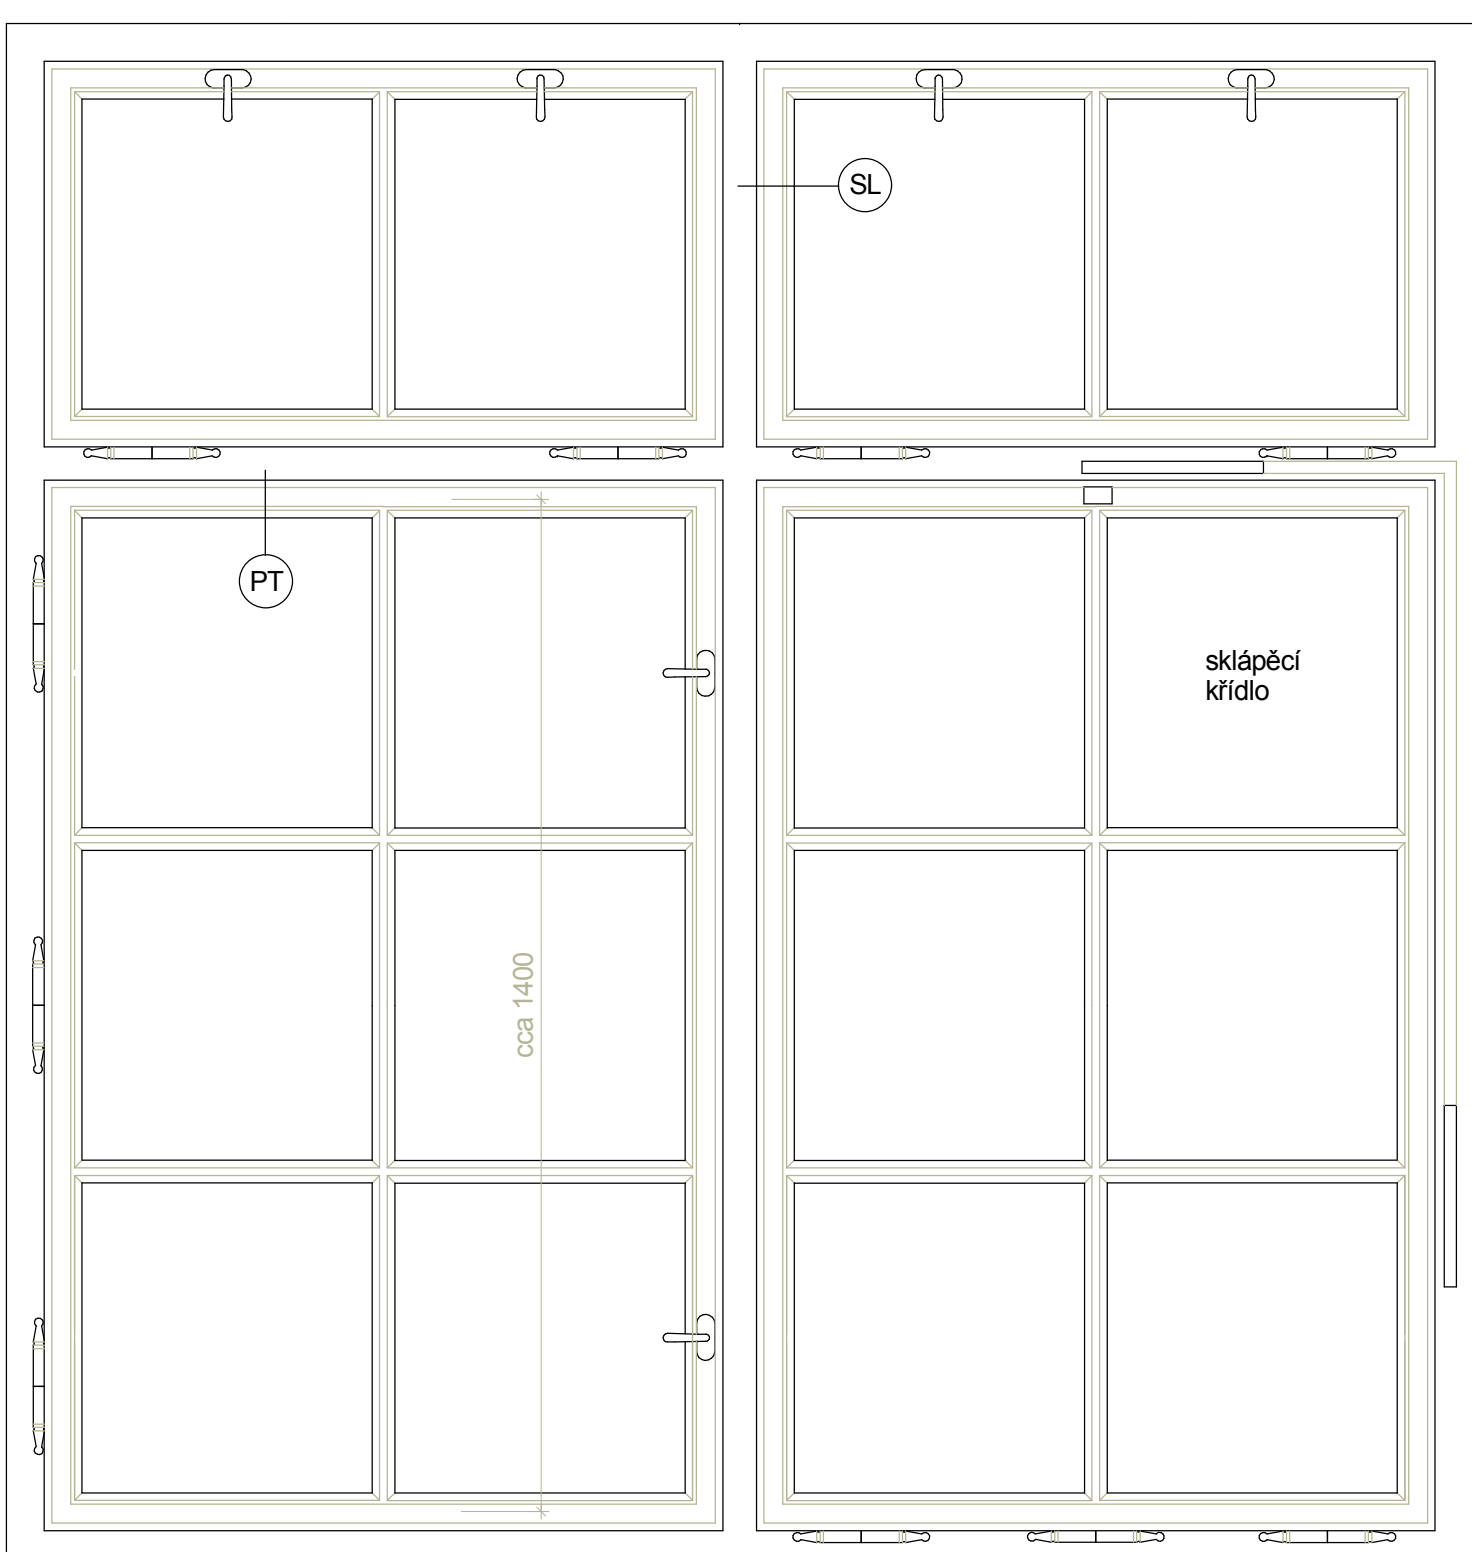

- pohled z interiéru

- c obrys omlitaného ostění a nadpraží vnějšího okenního otvoru
e obrys oplechování vnějšího parapetu
SL sloupek
PT poutec

Závěsy otevíracích oken umístít tak, aby okno v otevřené poloze nepřekáželo pohybu v místnosti a aby klíčky byly dobře přístupné.

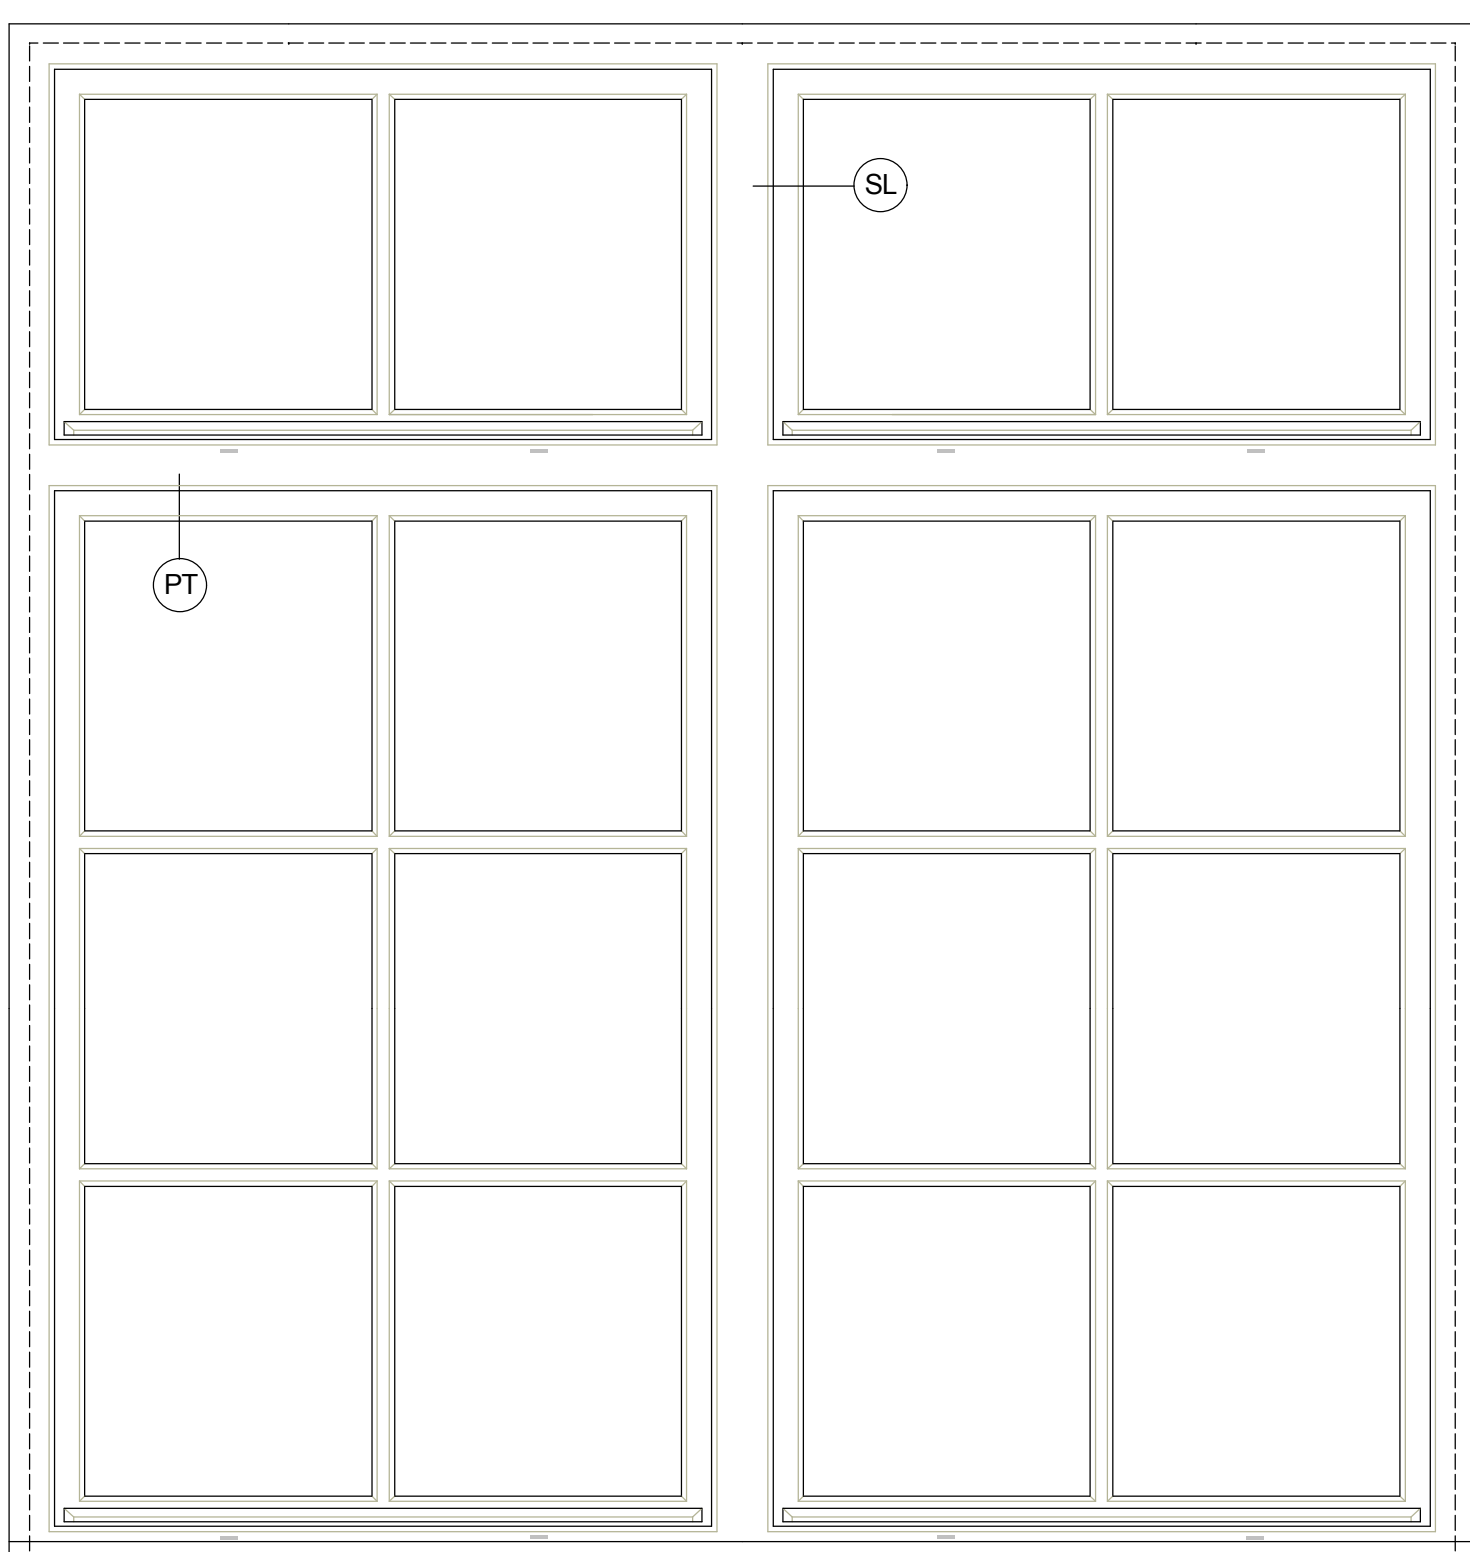

- pohled z exteriéru

ING. KAREL JANDOUŘEK - PROJEKTY STAVEB, ČESKÝ KRUMLOV, LATRÁN 83 Kancelář - Nádražní 3, 381 01 Český Krumlov, IČ 407 02 511, TEL. 777 169 574			
Projektant: Ing. Karel Jandourek	Vypracoval: Ing. Karel Jandourek	Měřítko:	cca 1:10
Stavebník: Město Český Krumlov		Datum:	1/2018
Akce:	Český Krumlov, mateřská škola Plešivec č. 279 - výměna oken	Formát:	PD pro OS
Místo stavby: st.p.č. 961 kat. území Český Krumlov		Stupeň:	PD pro OS
Obsah:	Pohledy na okno 15.1 a 15.2	Číslo výkresu	