


ING. KAREL JANDOUŘEK - PROJEKTY STAVEB, ČESKÝ KRUMLOV, LATRÁN 83 Kancelář - Nádražní 3, 381 01 Český Krumlov, IČ 407 02 511, TEL. 777 169 574					
Projektant: Ing. Karel Jandourek	Vypracoval: Ing. Karel Jandourek		Měřítko: Datum:	cca 1:10 1/2018	
Stavebník: Město Český Krumlov	Akce: Český Krumlov, mateřská škola Plešivec č. 279 - výměna oken			Formát:	
				Stupeň:	PD pro OS
				Číslo výkresu	
Místo stavby: st.p.č. 961 kat. území Český Krumlov					
Obsah:	Prosklená stěna s balkónovými dveřmi - pohled z exteriéru			23	

(SL) sloupek
(PT) poutec

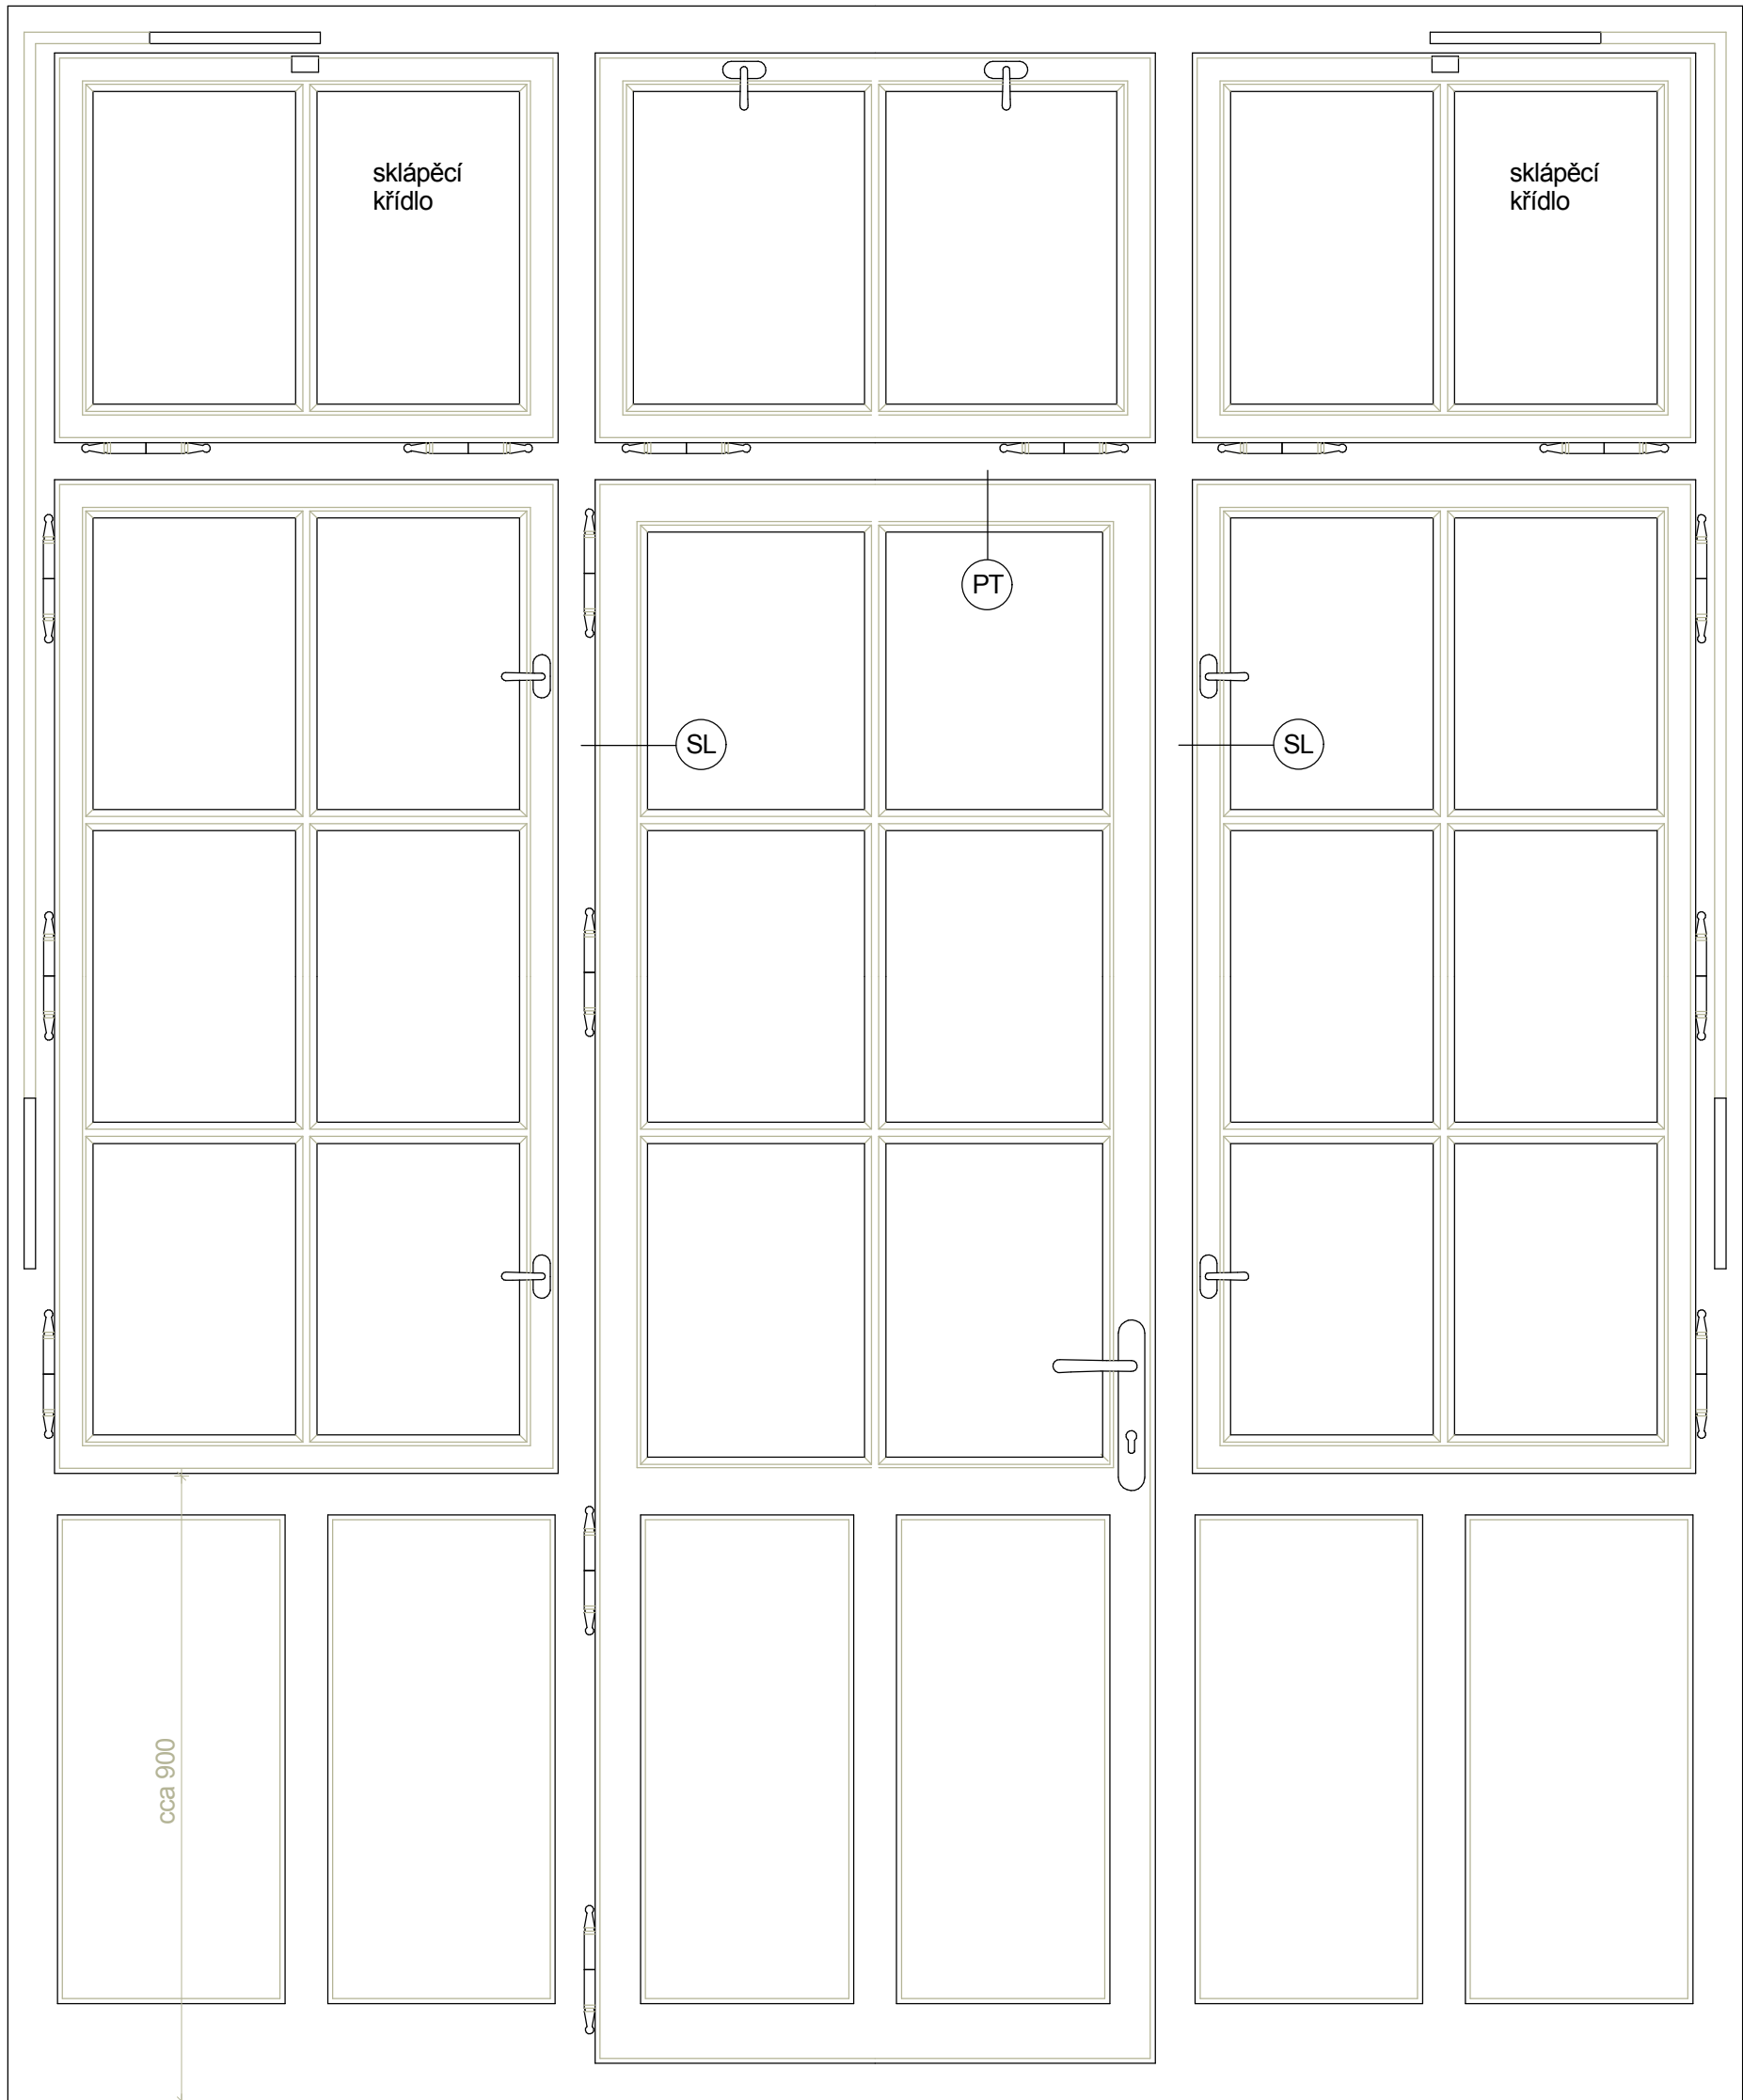

ING. KAREL JANDOUŘEK - PROJEKTY STAVEB, ČESKÝ KRUMLOV, LATRÁN 83 Kancelář - Nádraží 3, 381 01 Český Krumlov, IČ 407 02 511, TEL. 777 169 574			
Projektant: Ing. Karel Jandourek	Vypracoval: Ing. Karel Jandourek	Měřítko:	cca 1:10
Stavebník: Město Český Krumlov		Datum:	1/2018
Akce:	Český Krumlov, mateřská škola Plešivec č. 279 - výměna oken		Stupeň: PD pro OS
			Číslo výkresu
	Místo stavby: st.p.č. 961 kat. území Český Krumlov		
Obsah:	Prosklená stěna s balkónovými dveřmi 23 - pohled z interiéru		

(SL) sloupek
(PT) poutec