

DODATEČNÁ INFORMACE č. 1 K VÝZVĚ K PODÁNÍ NABÍDKY

Název veřejné zakázky: Český Krumlov, MŠ Plešivec I Výměna oken

Zadavatel: město Český Krumlov
Sídlo: nám. Svornosti 1, 381 01 Český Krumlov
IČ: 00245836
DIČ: CZ00245836

**Osoba oprávněná
jednat za zadavatele:** Ing. Petr Pešek, vedoucí odboru investic

V Českém Krumlově dne 18. listopadu 2019

Výše uvedený zadavatel v souladu s bodem č. 15 Výzvy k podání nabídky ze dne 5. listopadu 2019 sděluje následující dodatečné informace k Výzvě k podání nabídky vztahující se k výše uvedené veřejné zakázce na stavební práce zadávané mimo režim zákona č. 134/2016 Sb., o zadávání veřejných zakázek, ve znění pozd. předpisů (dále jen "zákon") a podle Pravidel pro zadávání veřejných zakázek malého rozsahu městem Český Krumlov a jím zřízenými příspěvkovými organizacemi.

1. Dotaz účastníka

V uvedené PD chybí řez oknem a podrobnější okótování použitých dřevěných profilů (např. pohledová šířka rámu a křídel). Prosím o doplnění těchto výkresů nebo alespoň popsání, jak má okno ve skutečnosti vypadat.

Odpověď:

Zadavatel k Výzvě k podání nabídky na plnění veřejné zakázky malého rozsahu mimo režim zákona a podle Pravidel pro zadávání veřejných zakázek malého rozsahu městem Český Krumlov a jím zřízenými příspěvkovými organizacemi na stavební práce "Český Krumlov, MŠ Plešivec I Výměna oken", evidenční číslo zakázky VZCK 0020/2019, ze dne 5. listopadu 2019, doplňuje část projektové dokumentace, týkající se detailů oken a dveří (výkresy č. 31 až 35) a detailů stávajícího ostění č. 1 až 4, které tvoří přílohu této dodatečné informace č. 1.

2. Doplnění zadavatele




Zadavatel po provedené prohlídce místa plnění dne 14. listopadu 2019 doplňuje informace k předmětu veřejné zakázky o vyjádření projektanta takto.

„V dokumentaci jsou okna navržena buď pouze otočná nebo pouze sklopná, proto není třeba instalovat celobvodové kování. U sklopných oken, která budou sloužit každý den k větrání (dohodnuto s ředitelkou MŠ), jsou navrženy pouze pákové otevírače. U ostatních sklopných oken je třeba doplnit rozpěry, na které nebylo v dokumentaci upozorněno, ale budou instalovány jako běžný doplněk sklopných oken (obdobně jako jiná příslušenství ke kování oken, např. protiplechy k jazýčkovým zámkům apod.).

S pozdravem

Ing. Petr Pešek
vedoucí odboru investic MěÚ Český Krumlov


Přílohy: Projektová dokumentace Detaily oken a dveří Výkresy č. 31 až 35
Projektová dokumentace Detaily stávajícího ostění Detail č. 1 až 4

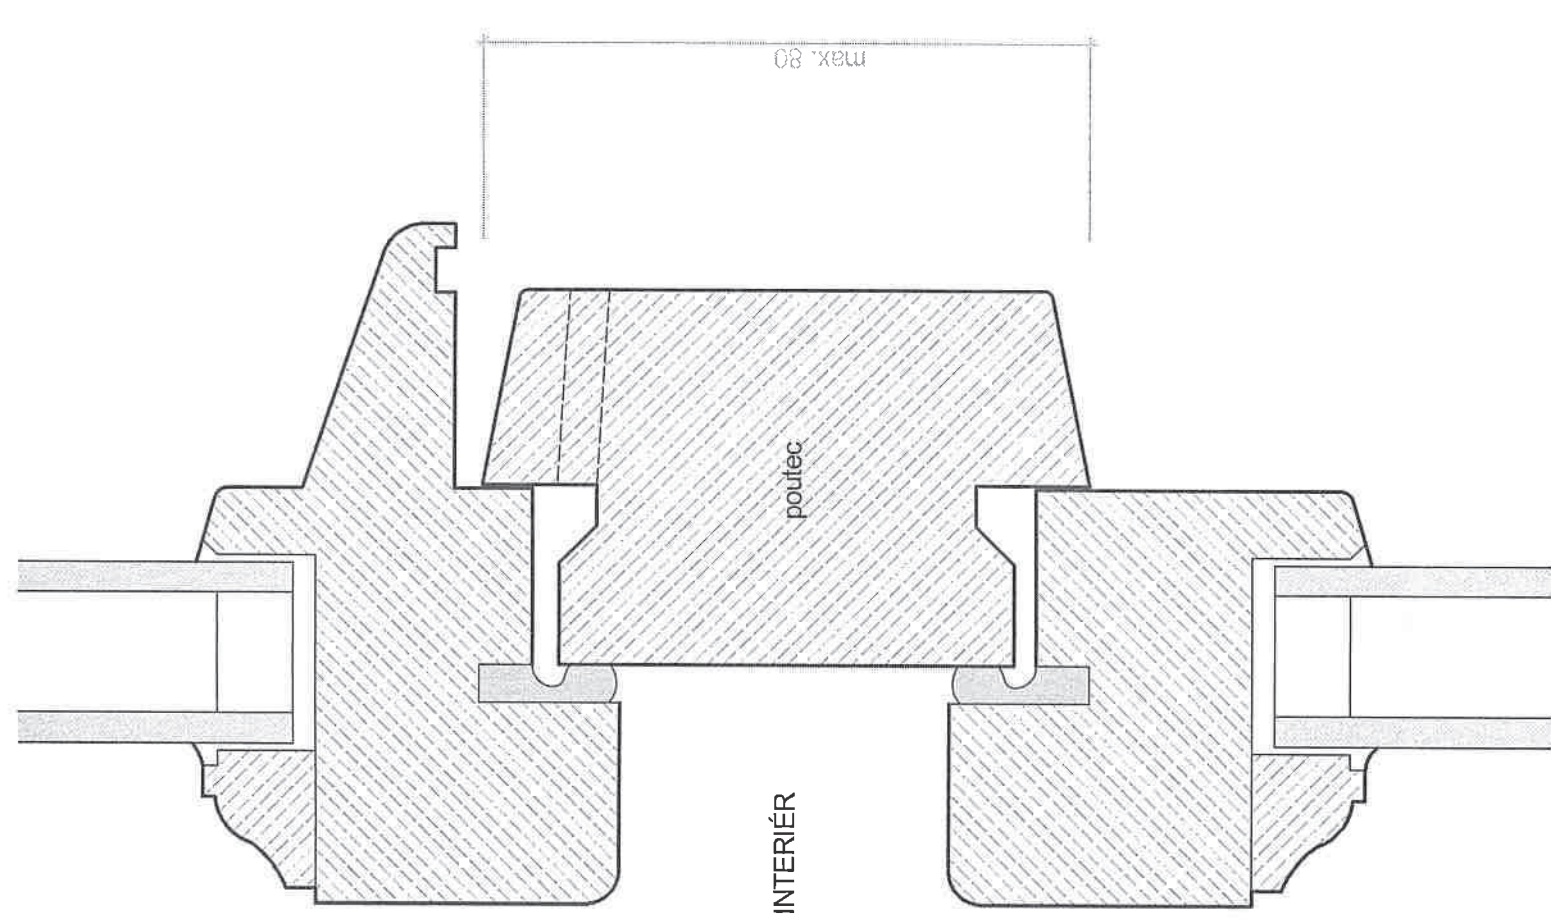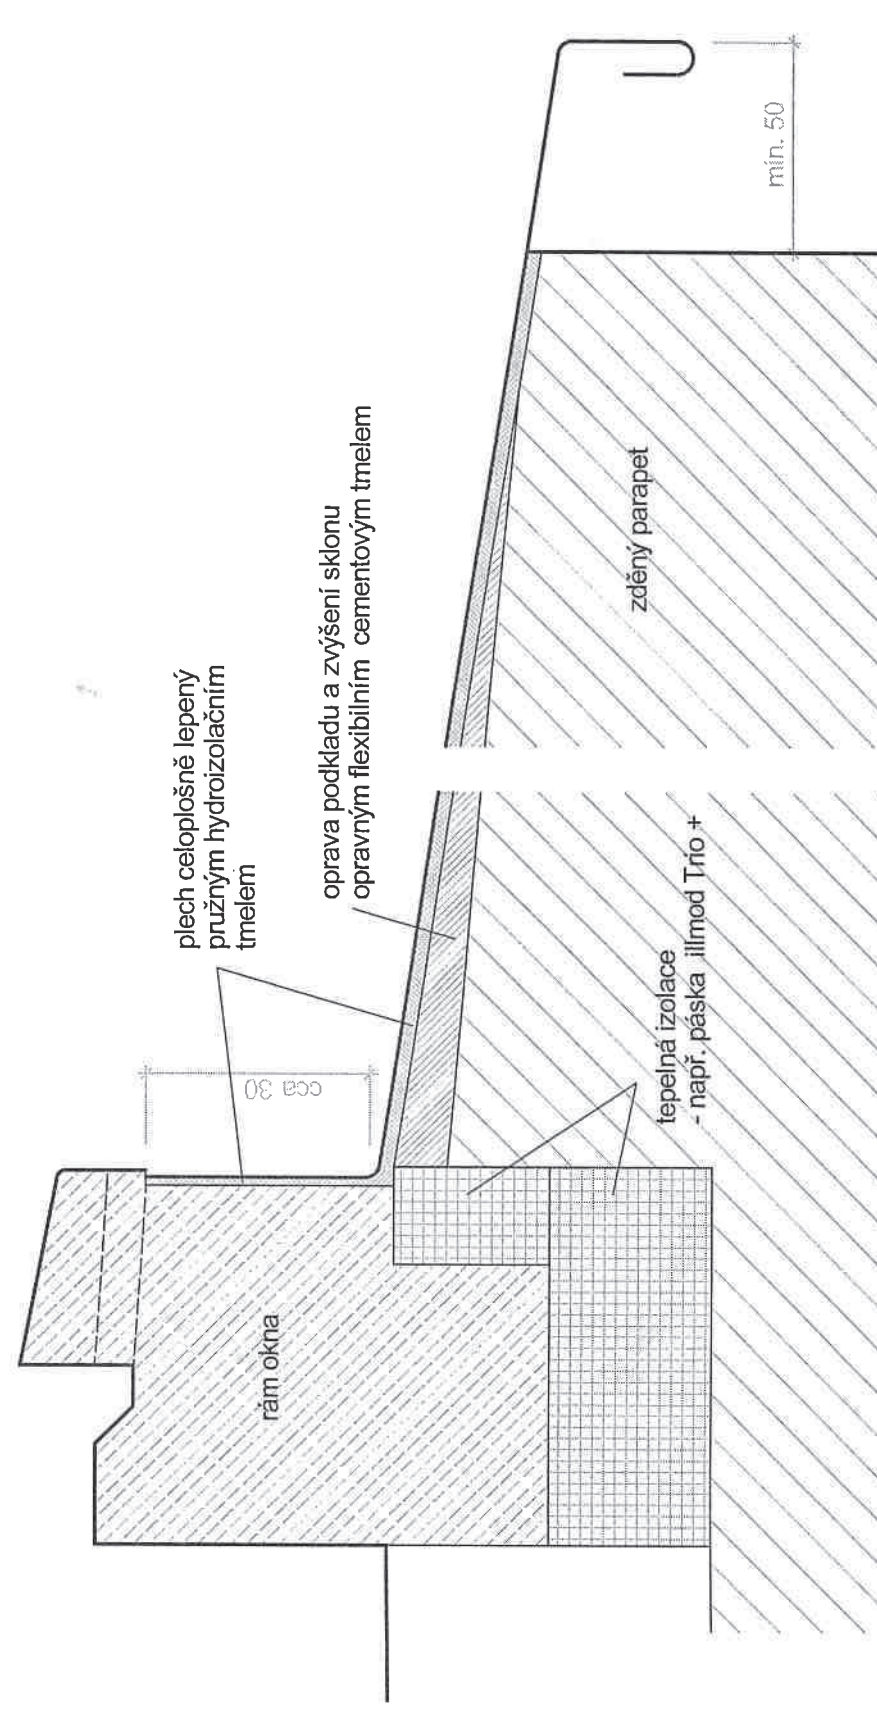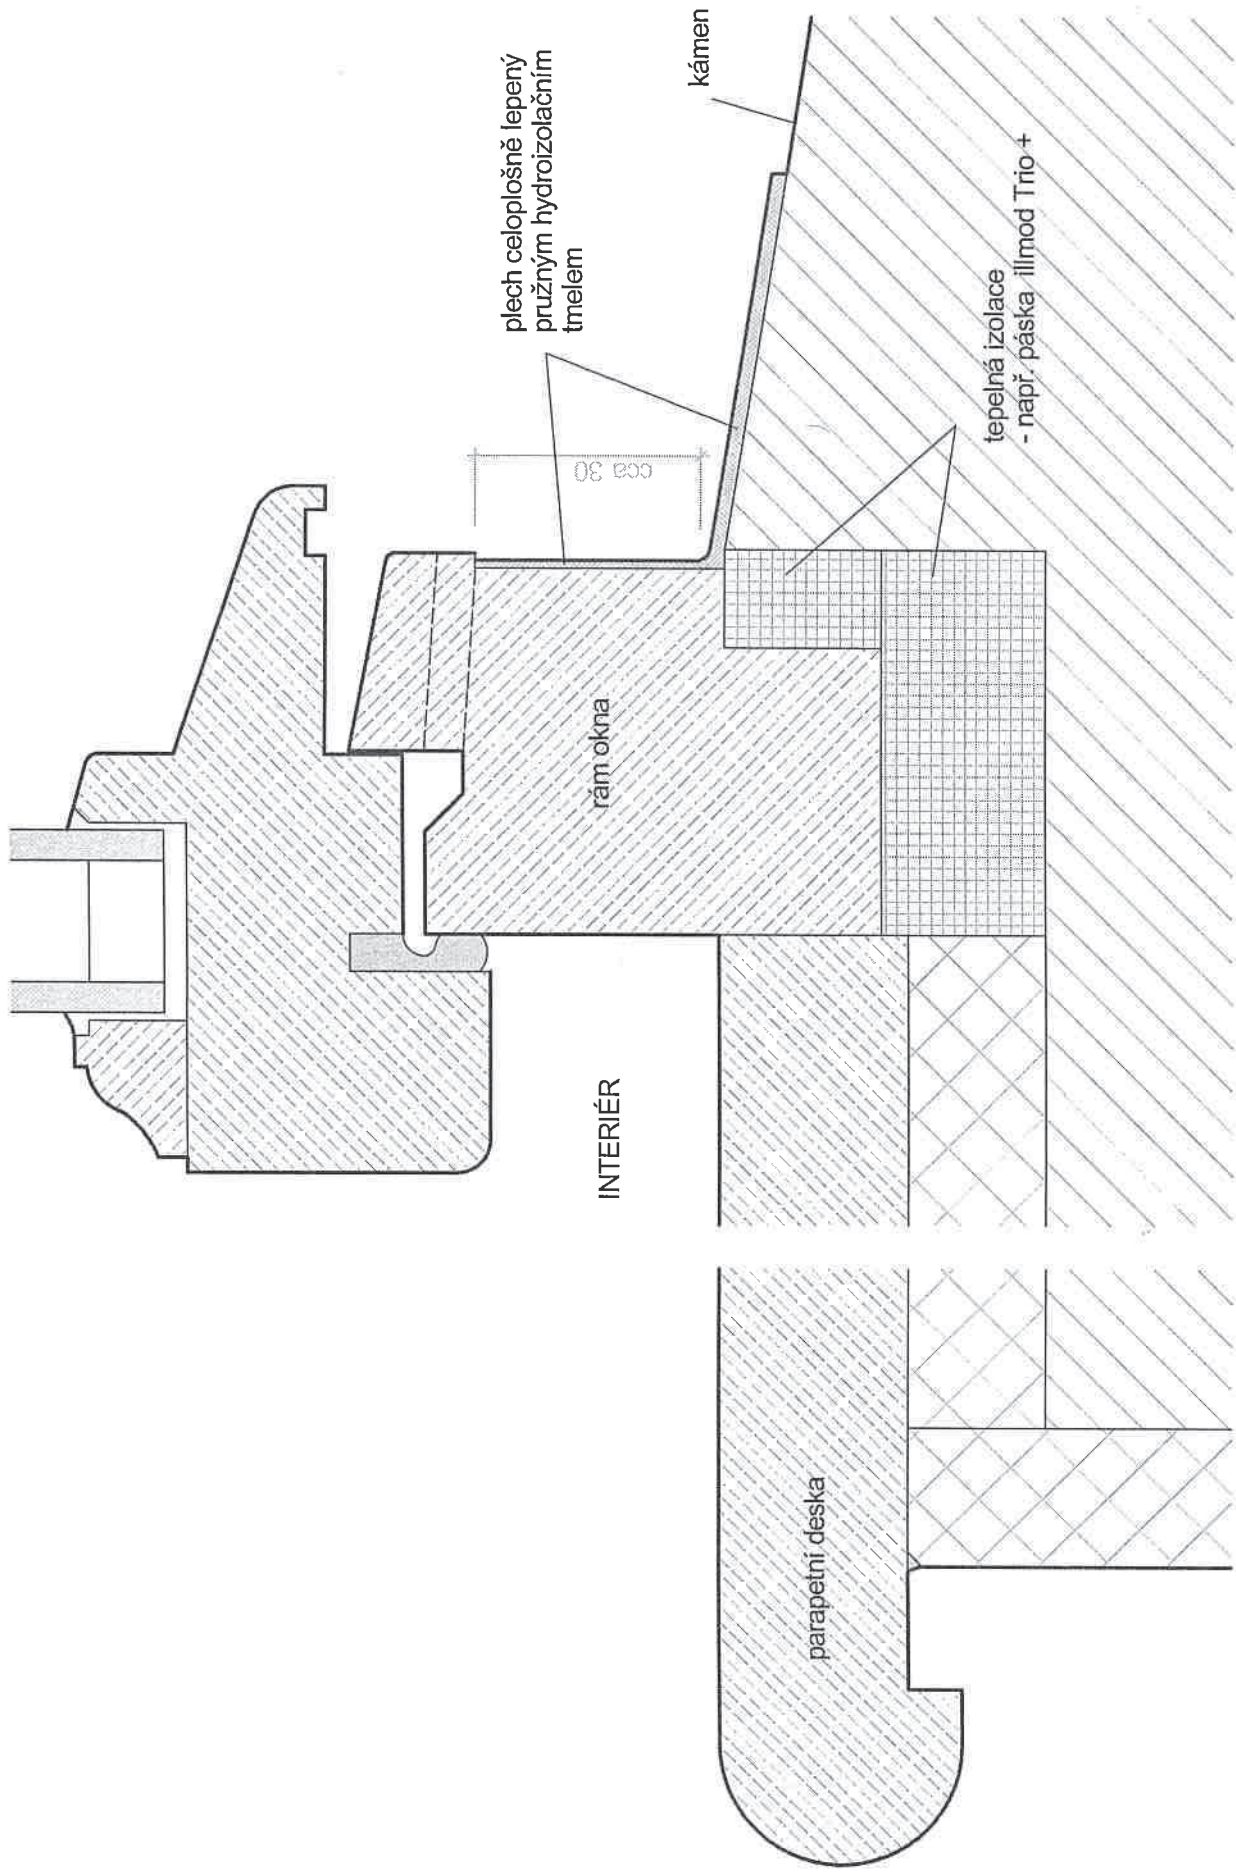



ING. KAREL JANDOUREK - PROJEKTY STAVEB, ČESKÝ KRUMLOV, LATRÁN 83 Kancelář - Nádražní 3, 381 01 Český Krumlov, IČ 407 02 511, TEL. 777 169 574			
Projektant: Ing. Karel Jandourek	Vypracoval: Ing. Karel Jandourek	Měřítko:	1:1
Stavebník: Město Český Krumlov		Datum:	1/2018
Akce:		Formát:	
Český Krumlov, mateřská škola Plešivec č. 279 - výměna oken			
Místo stavby: st.p.č. 961 kat. území Český Krumlov		Stupeň:	PD pro OS
Obsah:		Číslo výkresu	31
Detaily nových oken - svislý řez			

EXTERIÉR

max. 30

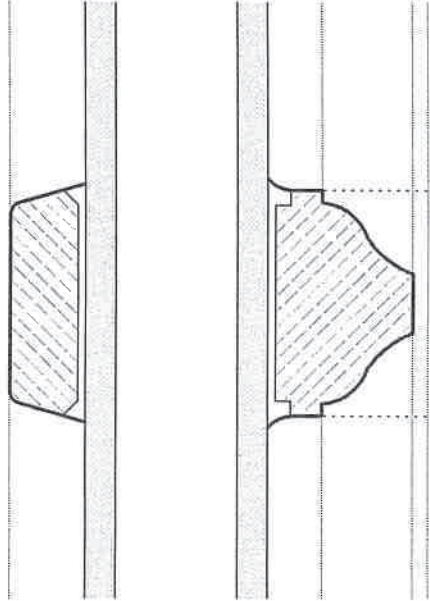

INTERIÉR

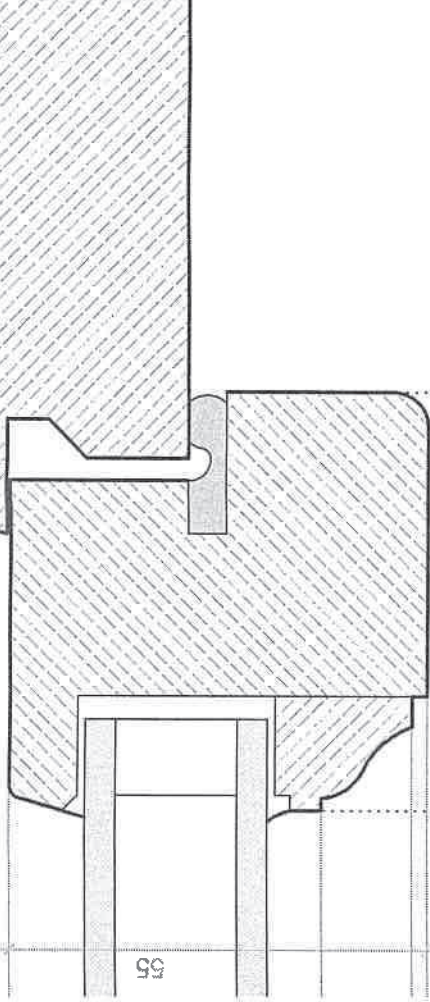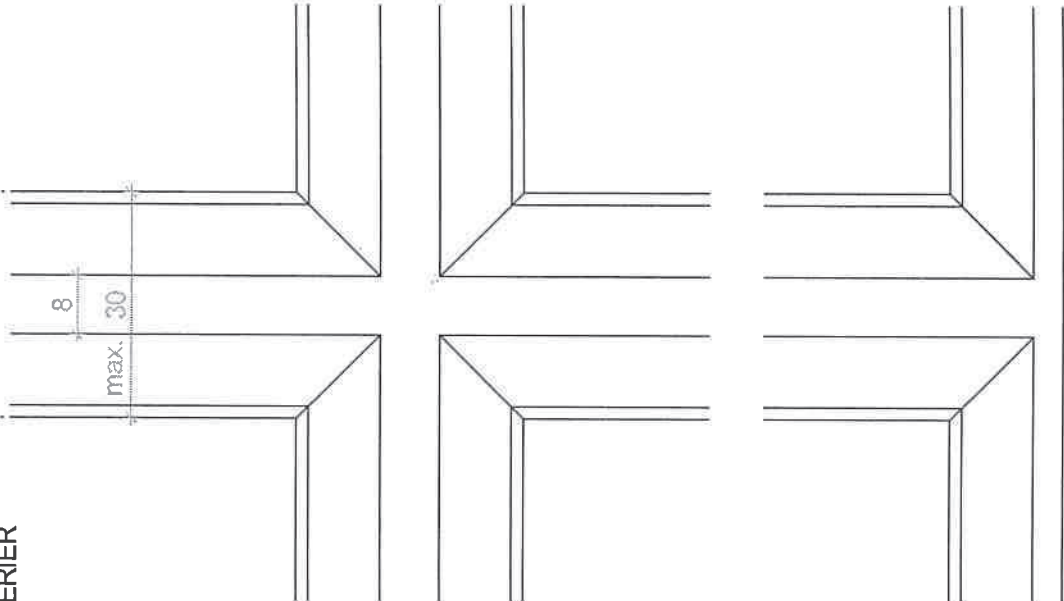


ING. KAREL JANDOUREK - PROJEKTY STAVEB, ČESKÝ KRUMLOV, LATRÁN 83
Kancelář - Nádražní 3, 381 01 Český Krumlov, IČ 407 02 511, TEL. 777 169 574

Projektant: Ing. Karel Jandourek	Vypracoval: Ing. Karel Jandourek	Měřítko: 1:1
Stavebník: Město Český Krumlov		Datum: 1/2018
Akce: Český Krumlov, mateřská škola Plešivec č. 279 - výměna oken		Formát: PD pro OS
Místo stavby: st.p.č. 961 kat. území Český Krumlov		Číslo výkresu 32

Obsah:

Detaily nových oken - dělicí příčky

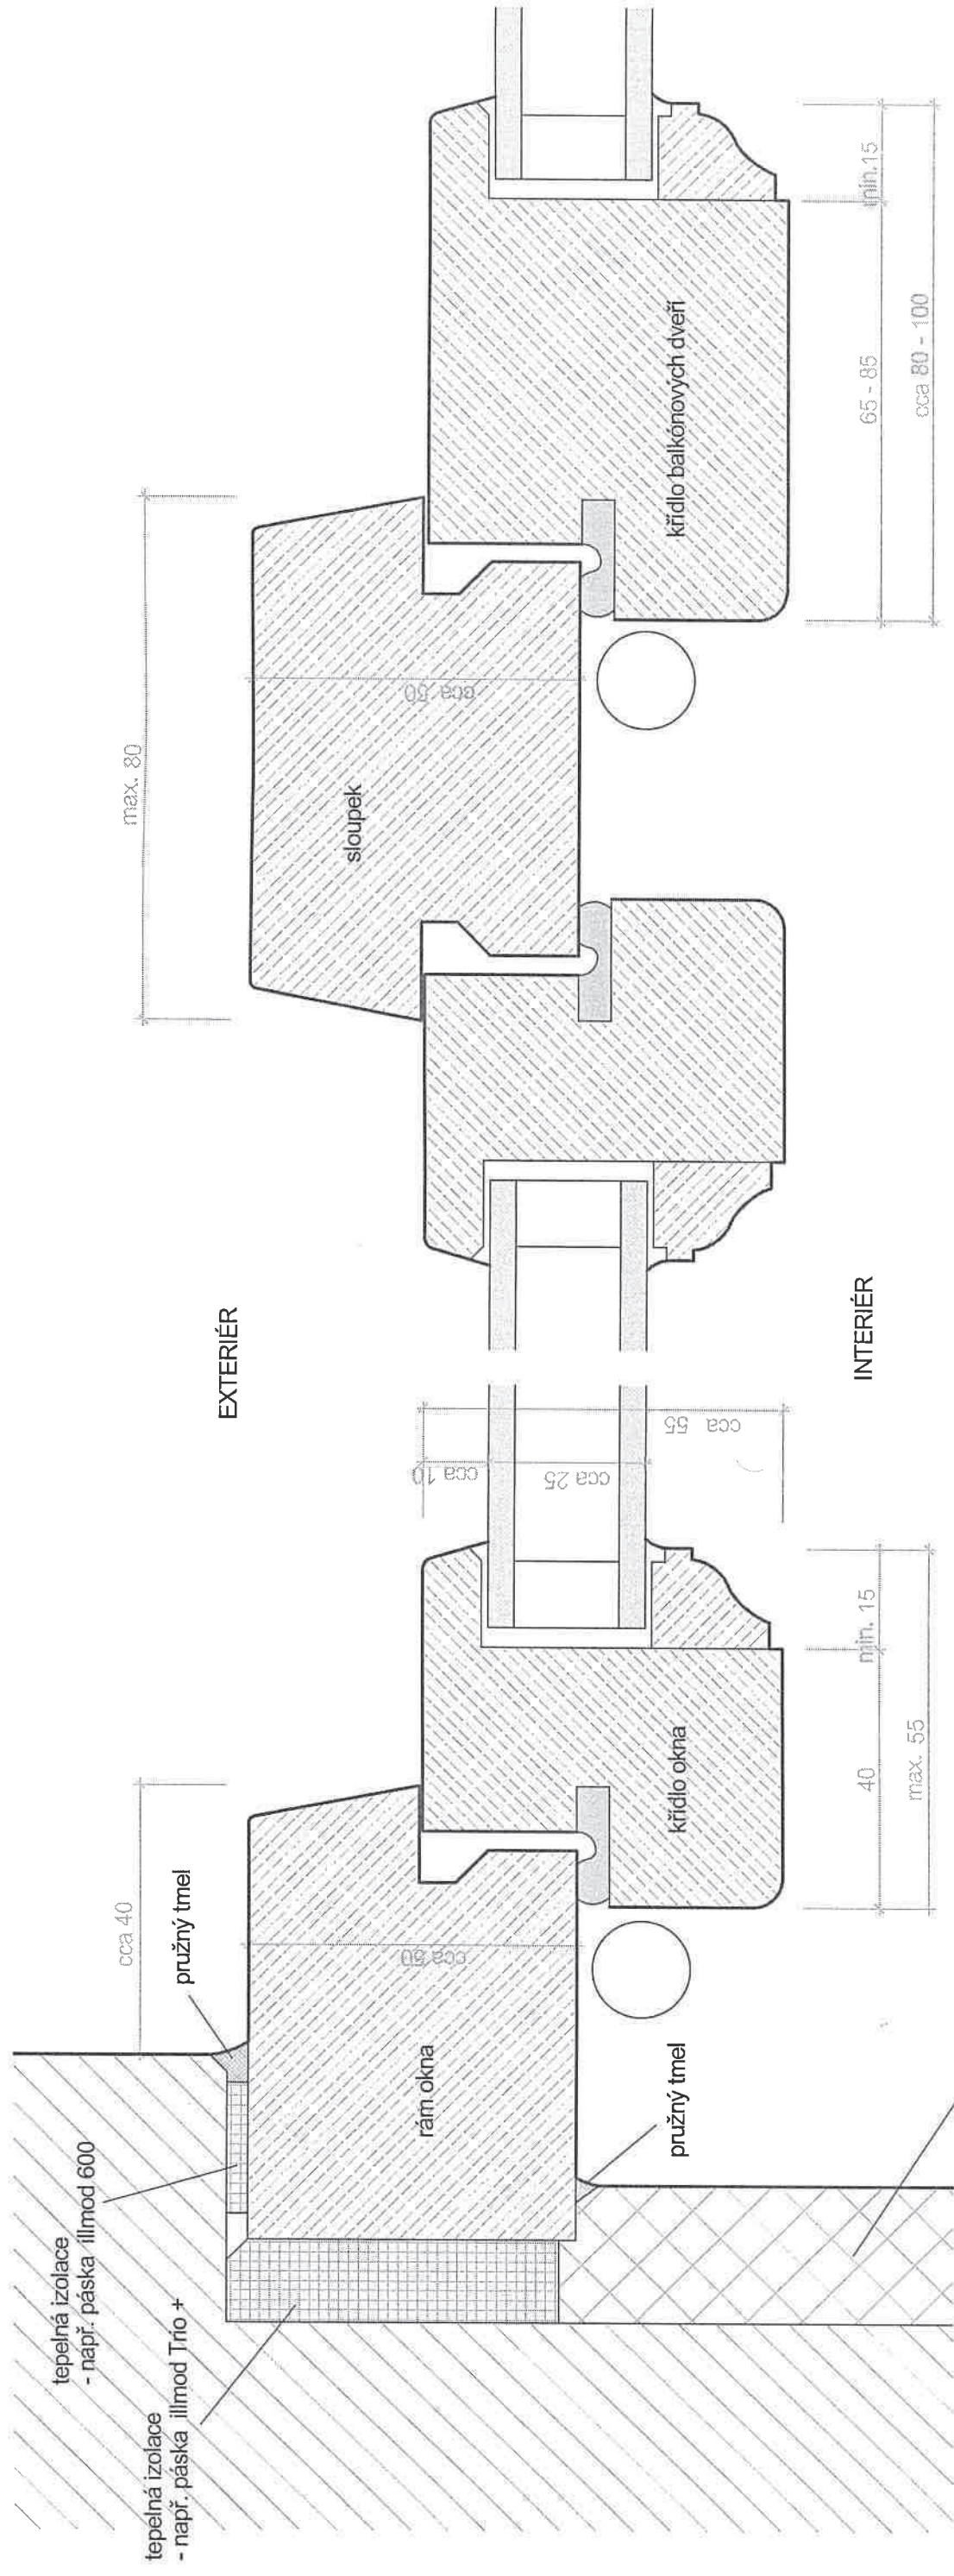


nově provedená povrchová úprava
(omítka nebo keramický nebo dřevěný obklad)

Projektant: Ing. Karel Jandourek		Výpracoval: Ing. Karel Jandourek	
Stavebník: Město Český Krumlov		Město stavby: st.p.č. 961 kat. území Český Krumlov	
Akce:		Český Krumlov, mateřská škola	
Plešivec č. 279 - výměna oken		Číslo výkresu	
Datum: 1/2018		Stupeň: PD pro OS	
Měřítko: 1:2		34	



Detaily prosklené stěny s balkónovými dveřmi - svislý řez


ING. KAREL JANDOUREK - PROJEKTY STAVEB, ČESKÝ KRUMLOV, LATRÁN 83
Kancelář - Nádražní 3, 381 01 Český Krumlov, IČ 407 02 511, TEL. 777 169 574

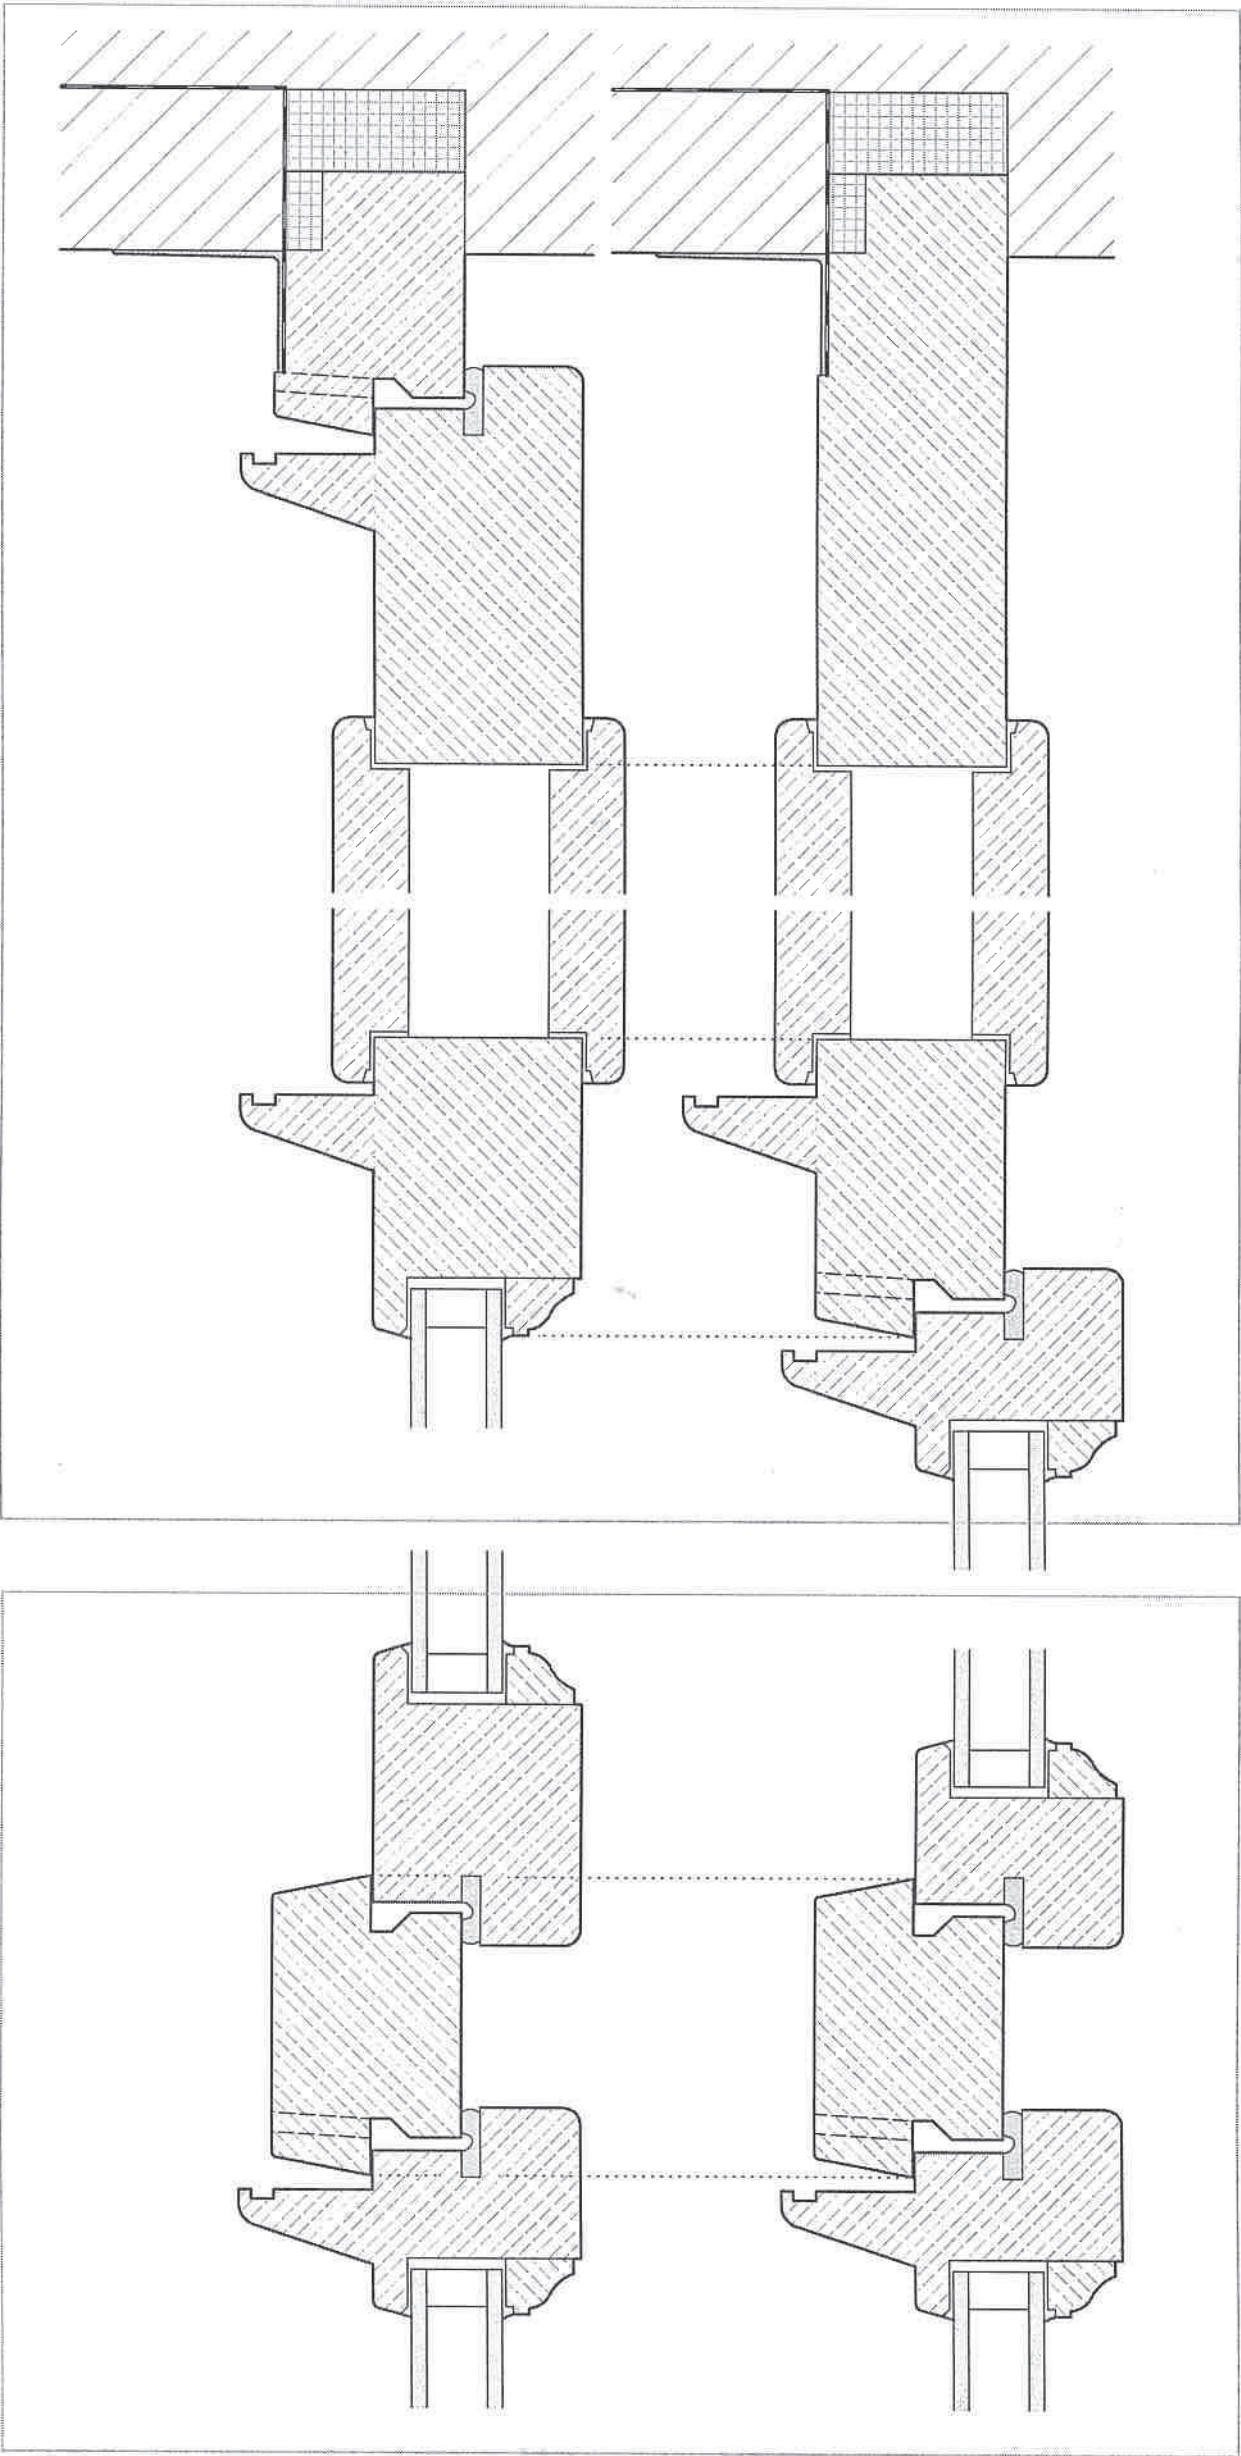


viz výkres 1:1

viz výkres 1:1

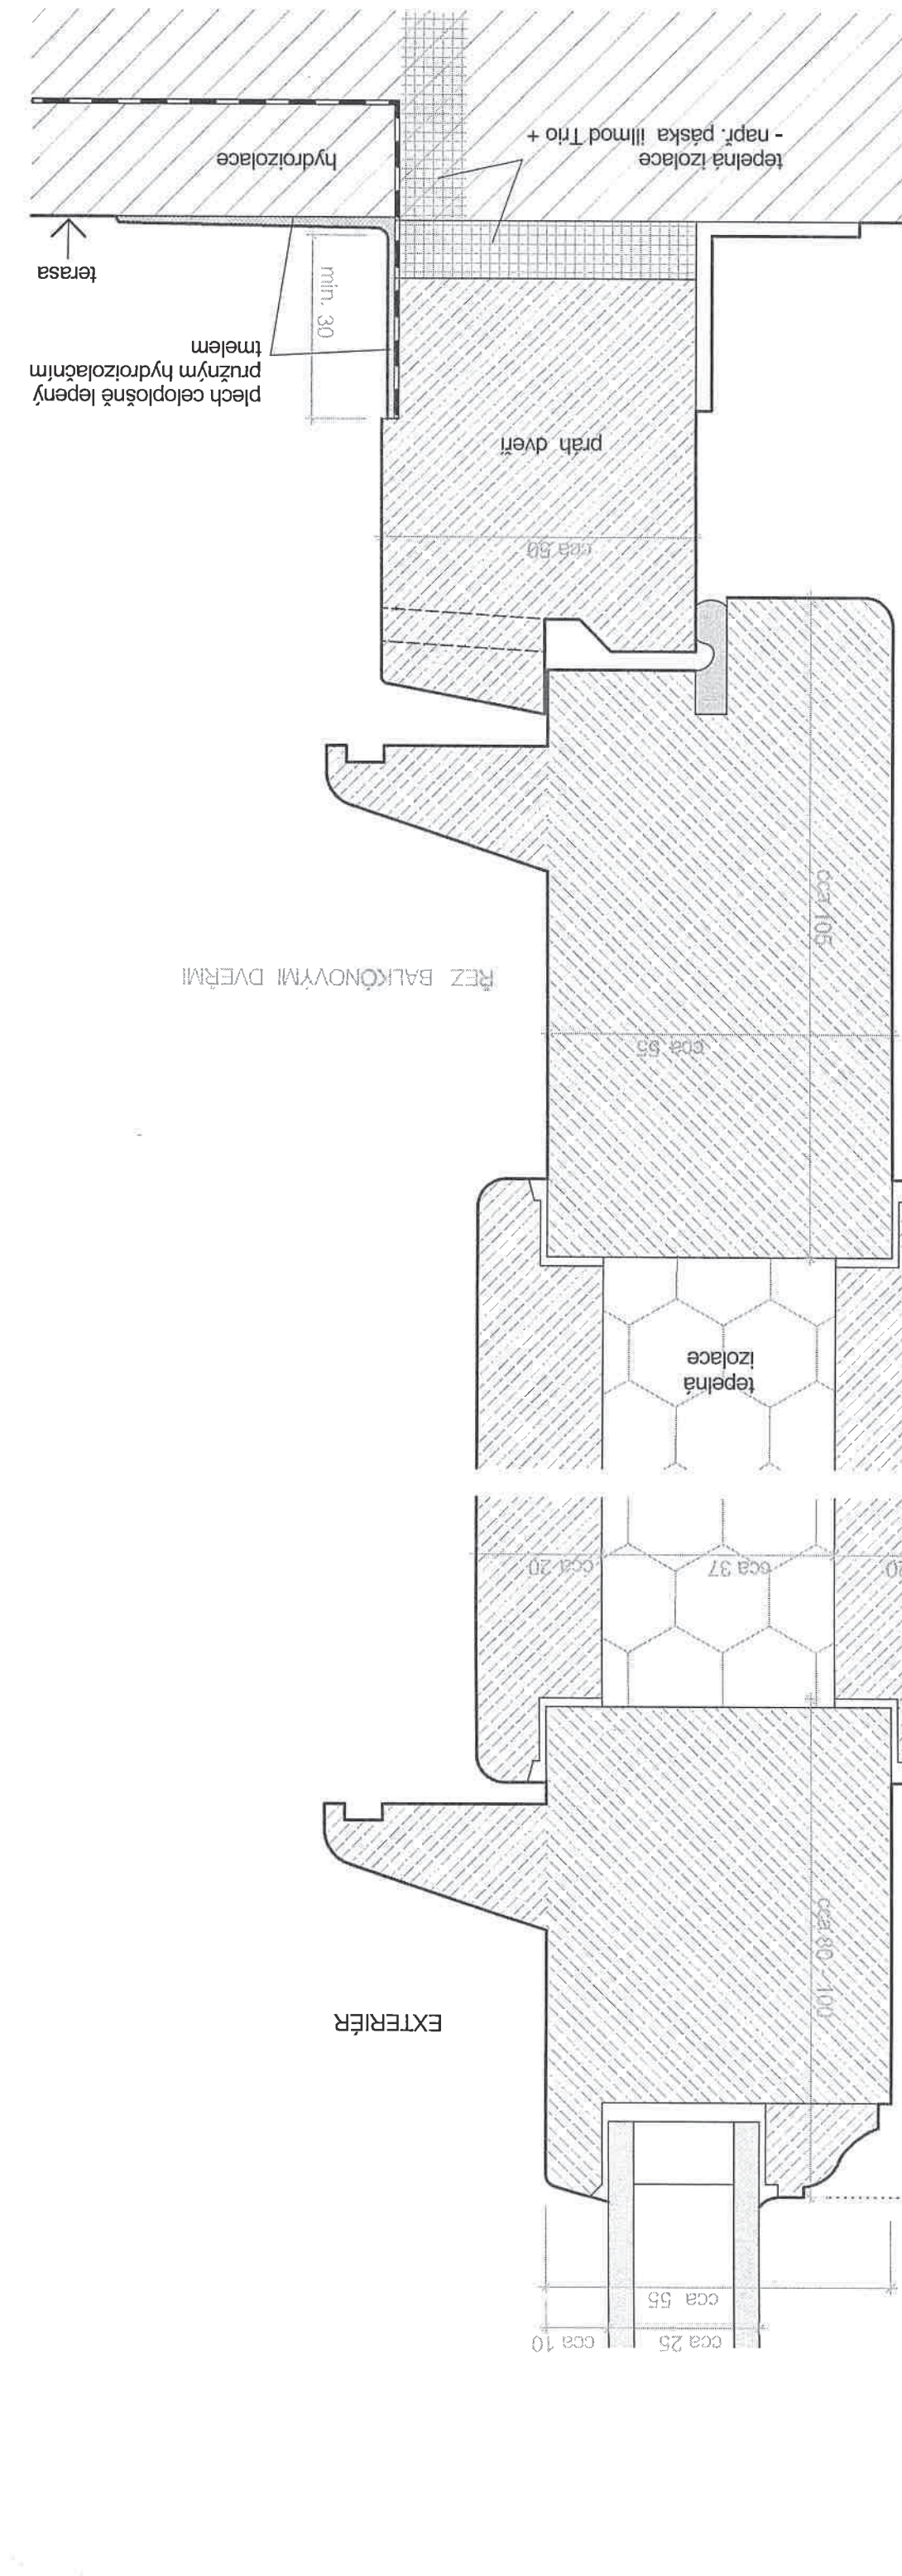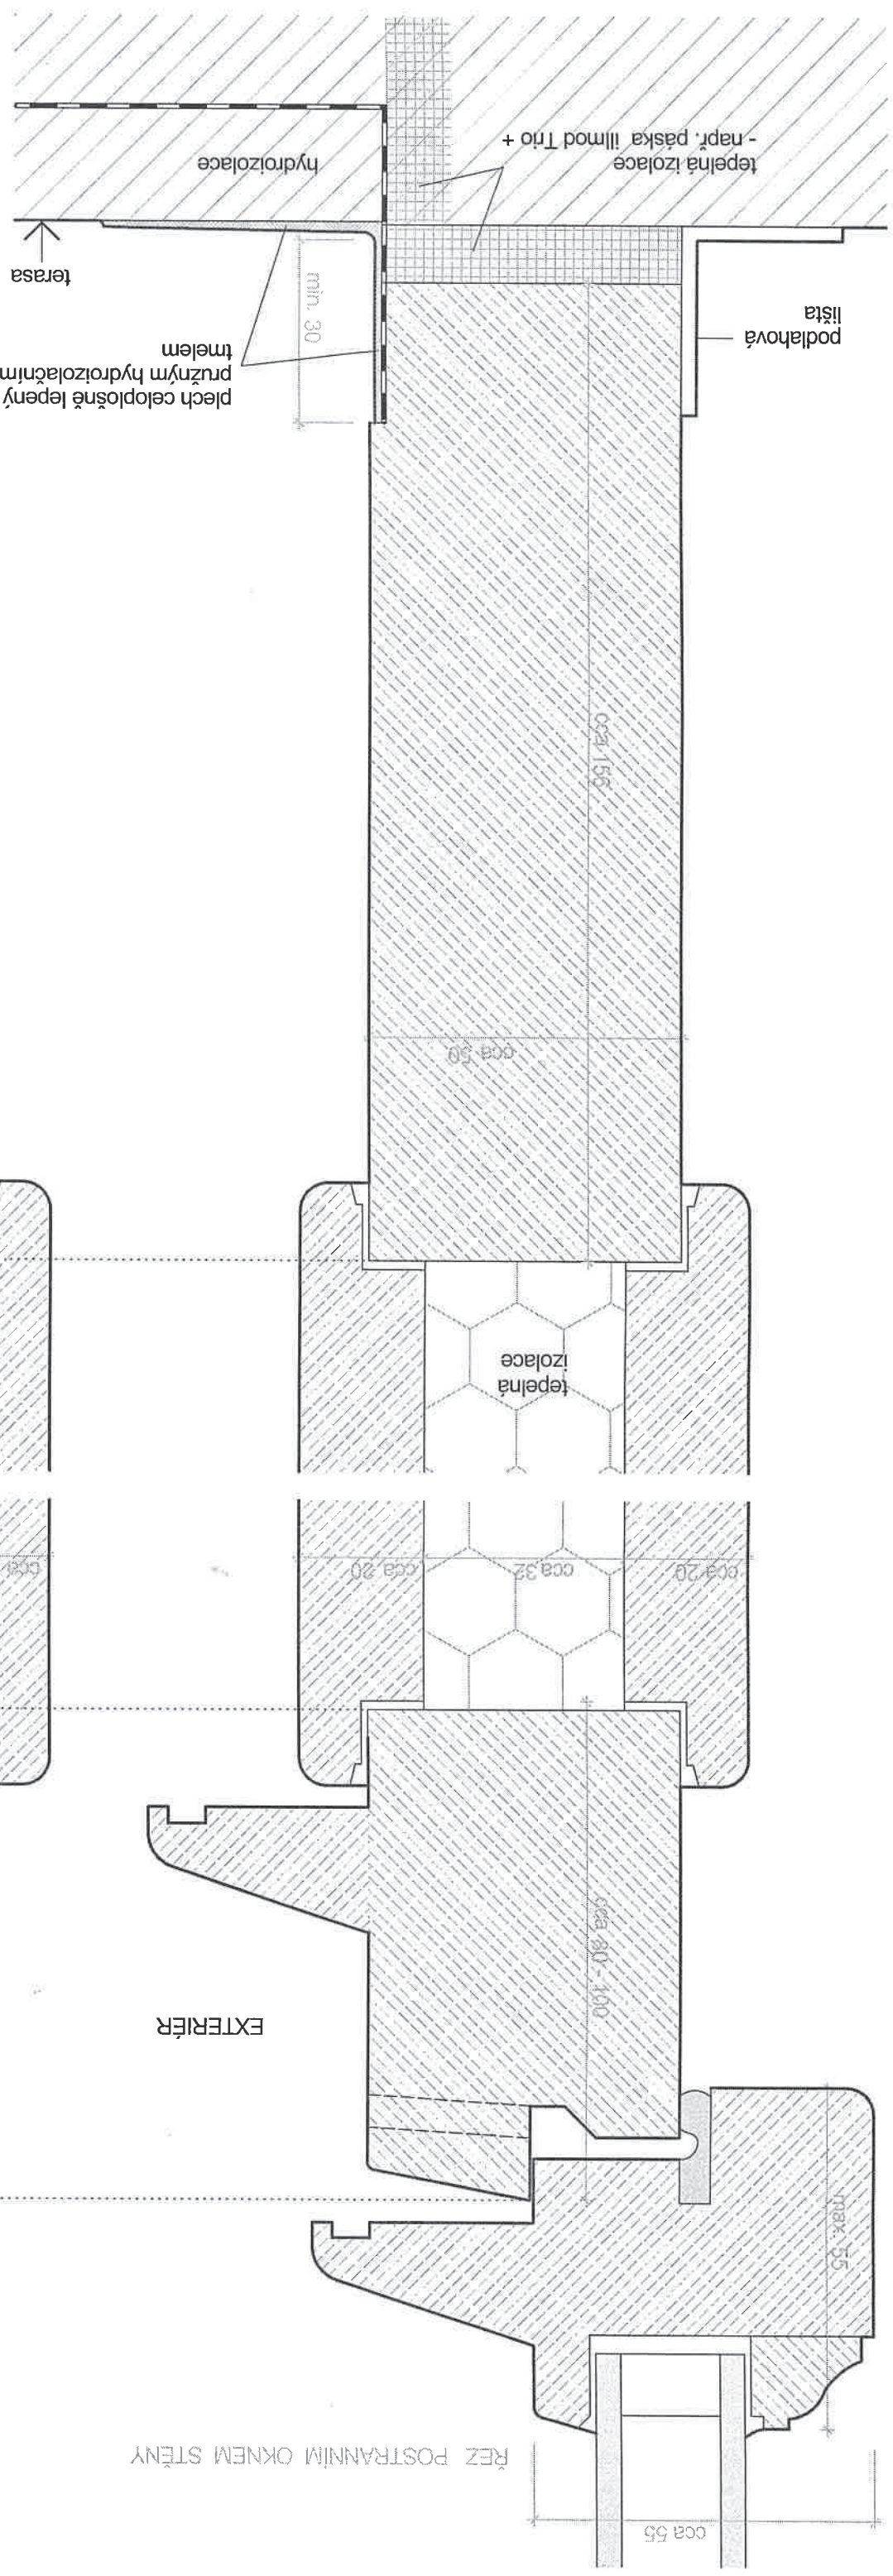

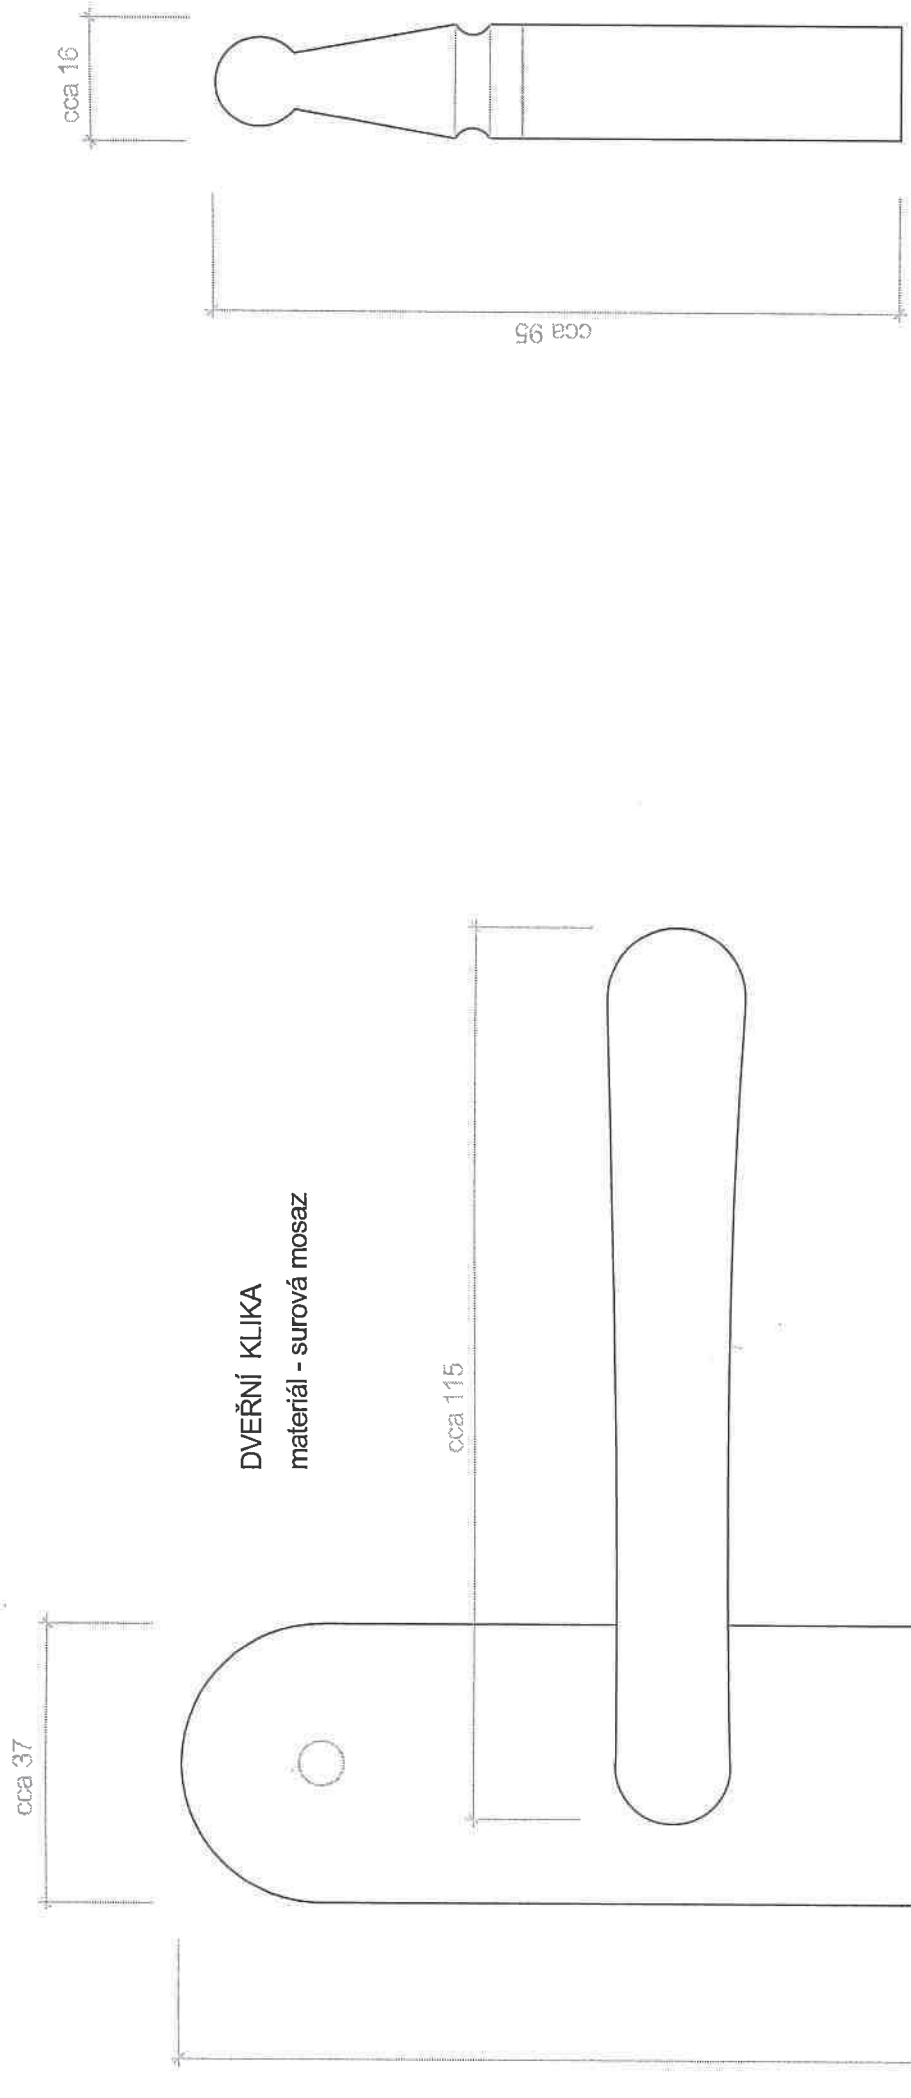

DVEŘNÍ KLIKA
materiál - surová mosaz

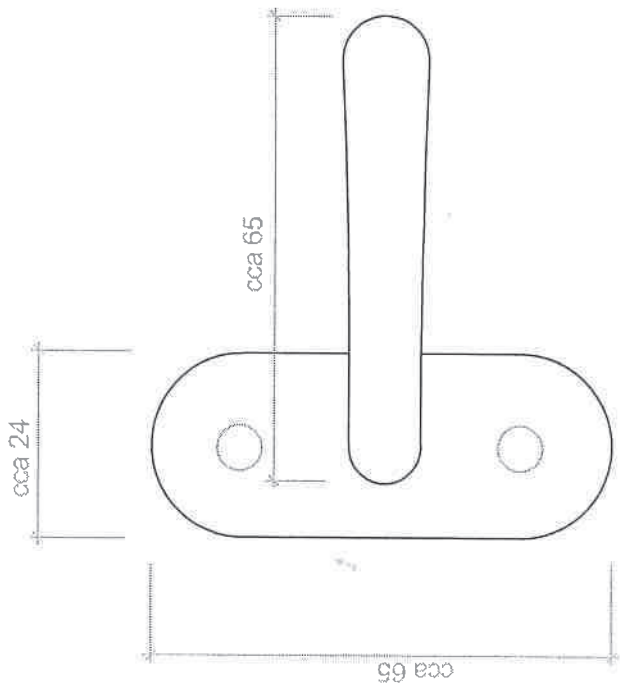


OKENNÍ KLIČKA (PŮLOLIVA)
materiál - surová mosaz

NÁVLEK NA PANTY (ZÁVĚSY) OKEN A DVEŘÍ
materiál - ocel
povrchová úprava - stejný (bílý) nátěr jako u oken a dveří

Další podrobnosti viz tech. zpráva

ING. KAREL JANDOUREK - PROJEKTY STAVEB, ČESKÝ KRUMLOV, LATRÁN 83 Kancelář - Nádražní 3, 381 01 Český Krumlov, IČ 407 02 511, TEL. 777 169 574					
Projektant: Ing. Karel Jandourek	Vypracoval: Ing. Karel Jandourek	Měřítko:	cca 1:1		
Stavebník: Město Český Krumlov		Datum:	1/2018		
Akce:	Český Krumlov, mateřská škola Plešivec č. 279 - výměna oken		Formát:	PD pro OS	
Místo stavby: st.p.č. 961 kat. území Český Krumlov			Číslo výkresu	35	
Obsah:			Navrhované typy kování		

EXTERIÉR

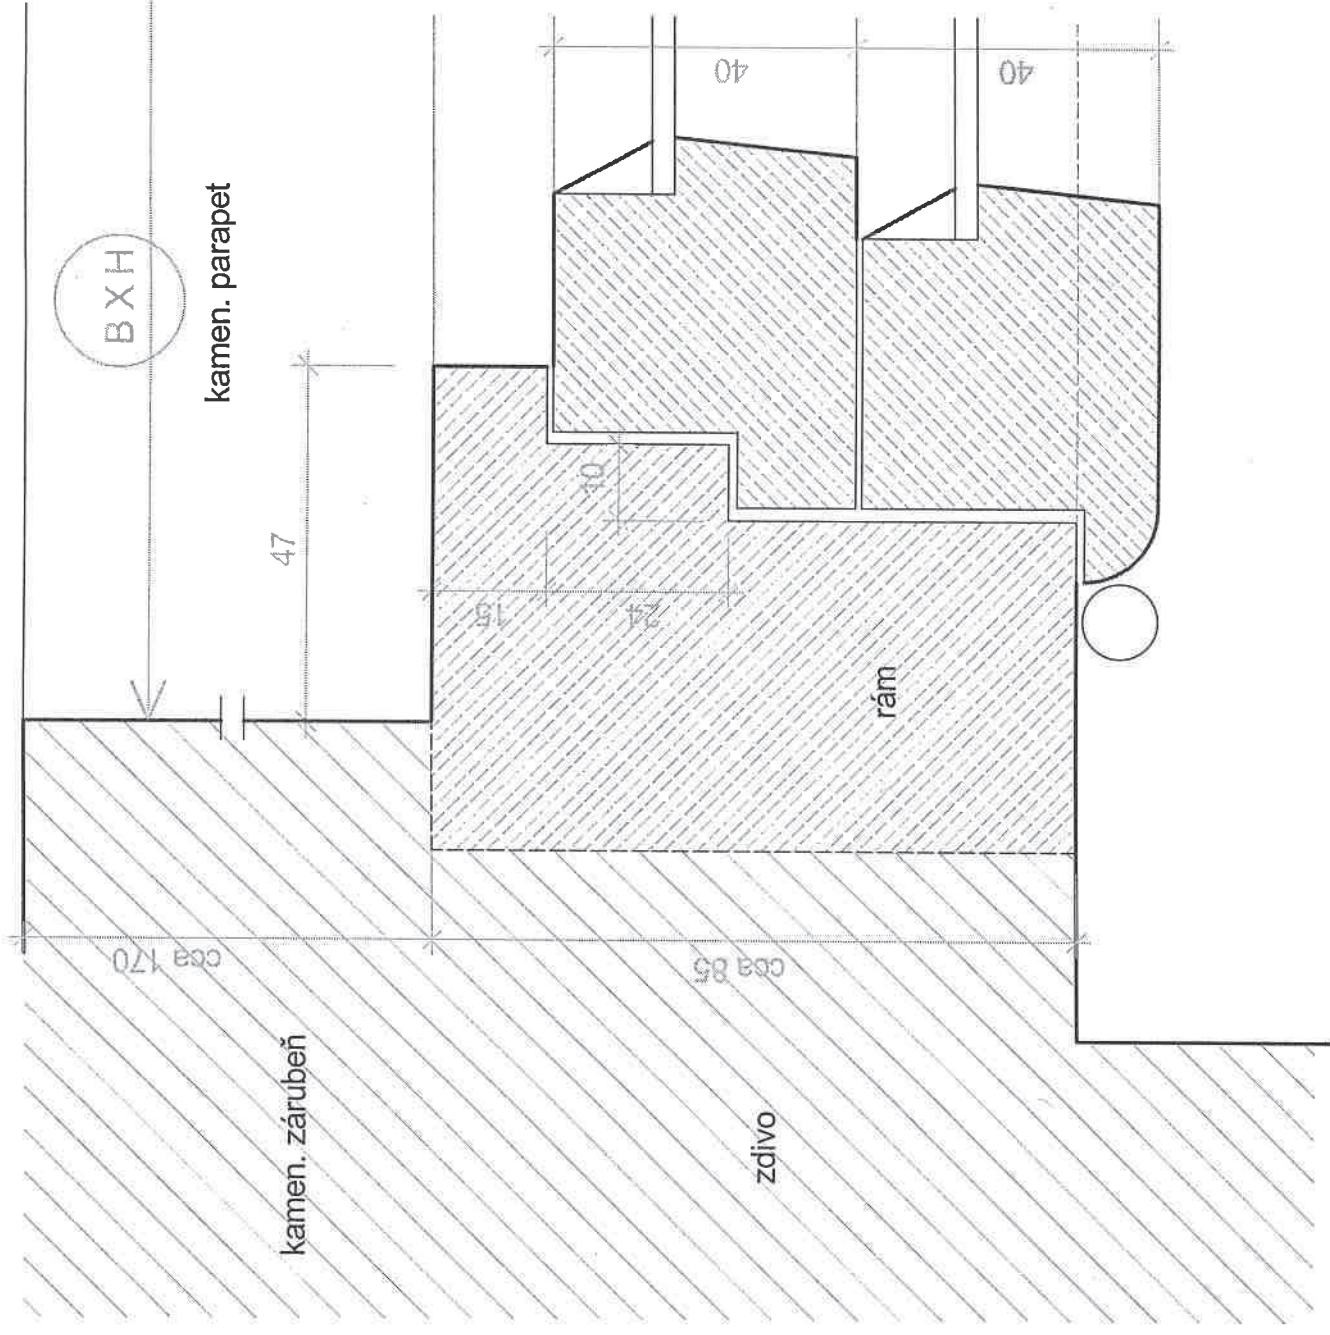

B X H šířka x výška stavebního otvoru


VODOROVNÝ ŘEZ OSTĚNÍM OKNA
měřítko 1:1

DETAIL Č. 1


[illegible]

VODOROVNÝ ŘEZ OSTĚNÍM OKNA
měřítko 1:1

DETAIL Č. 2

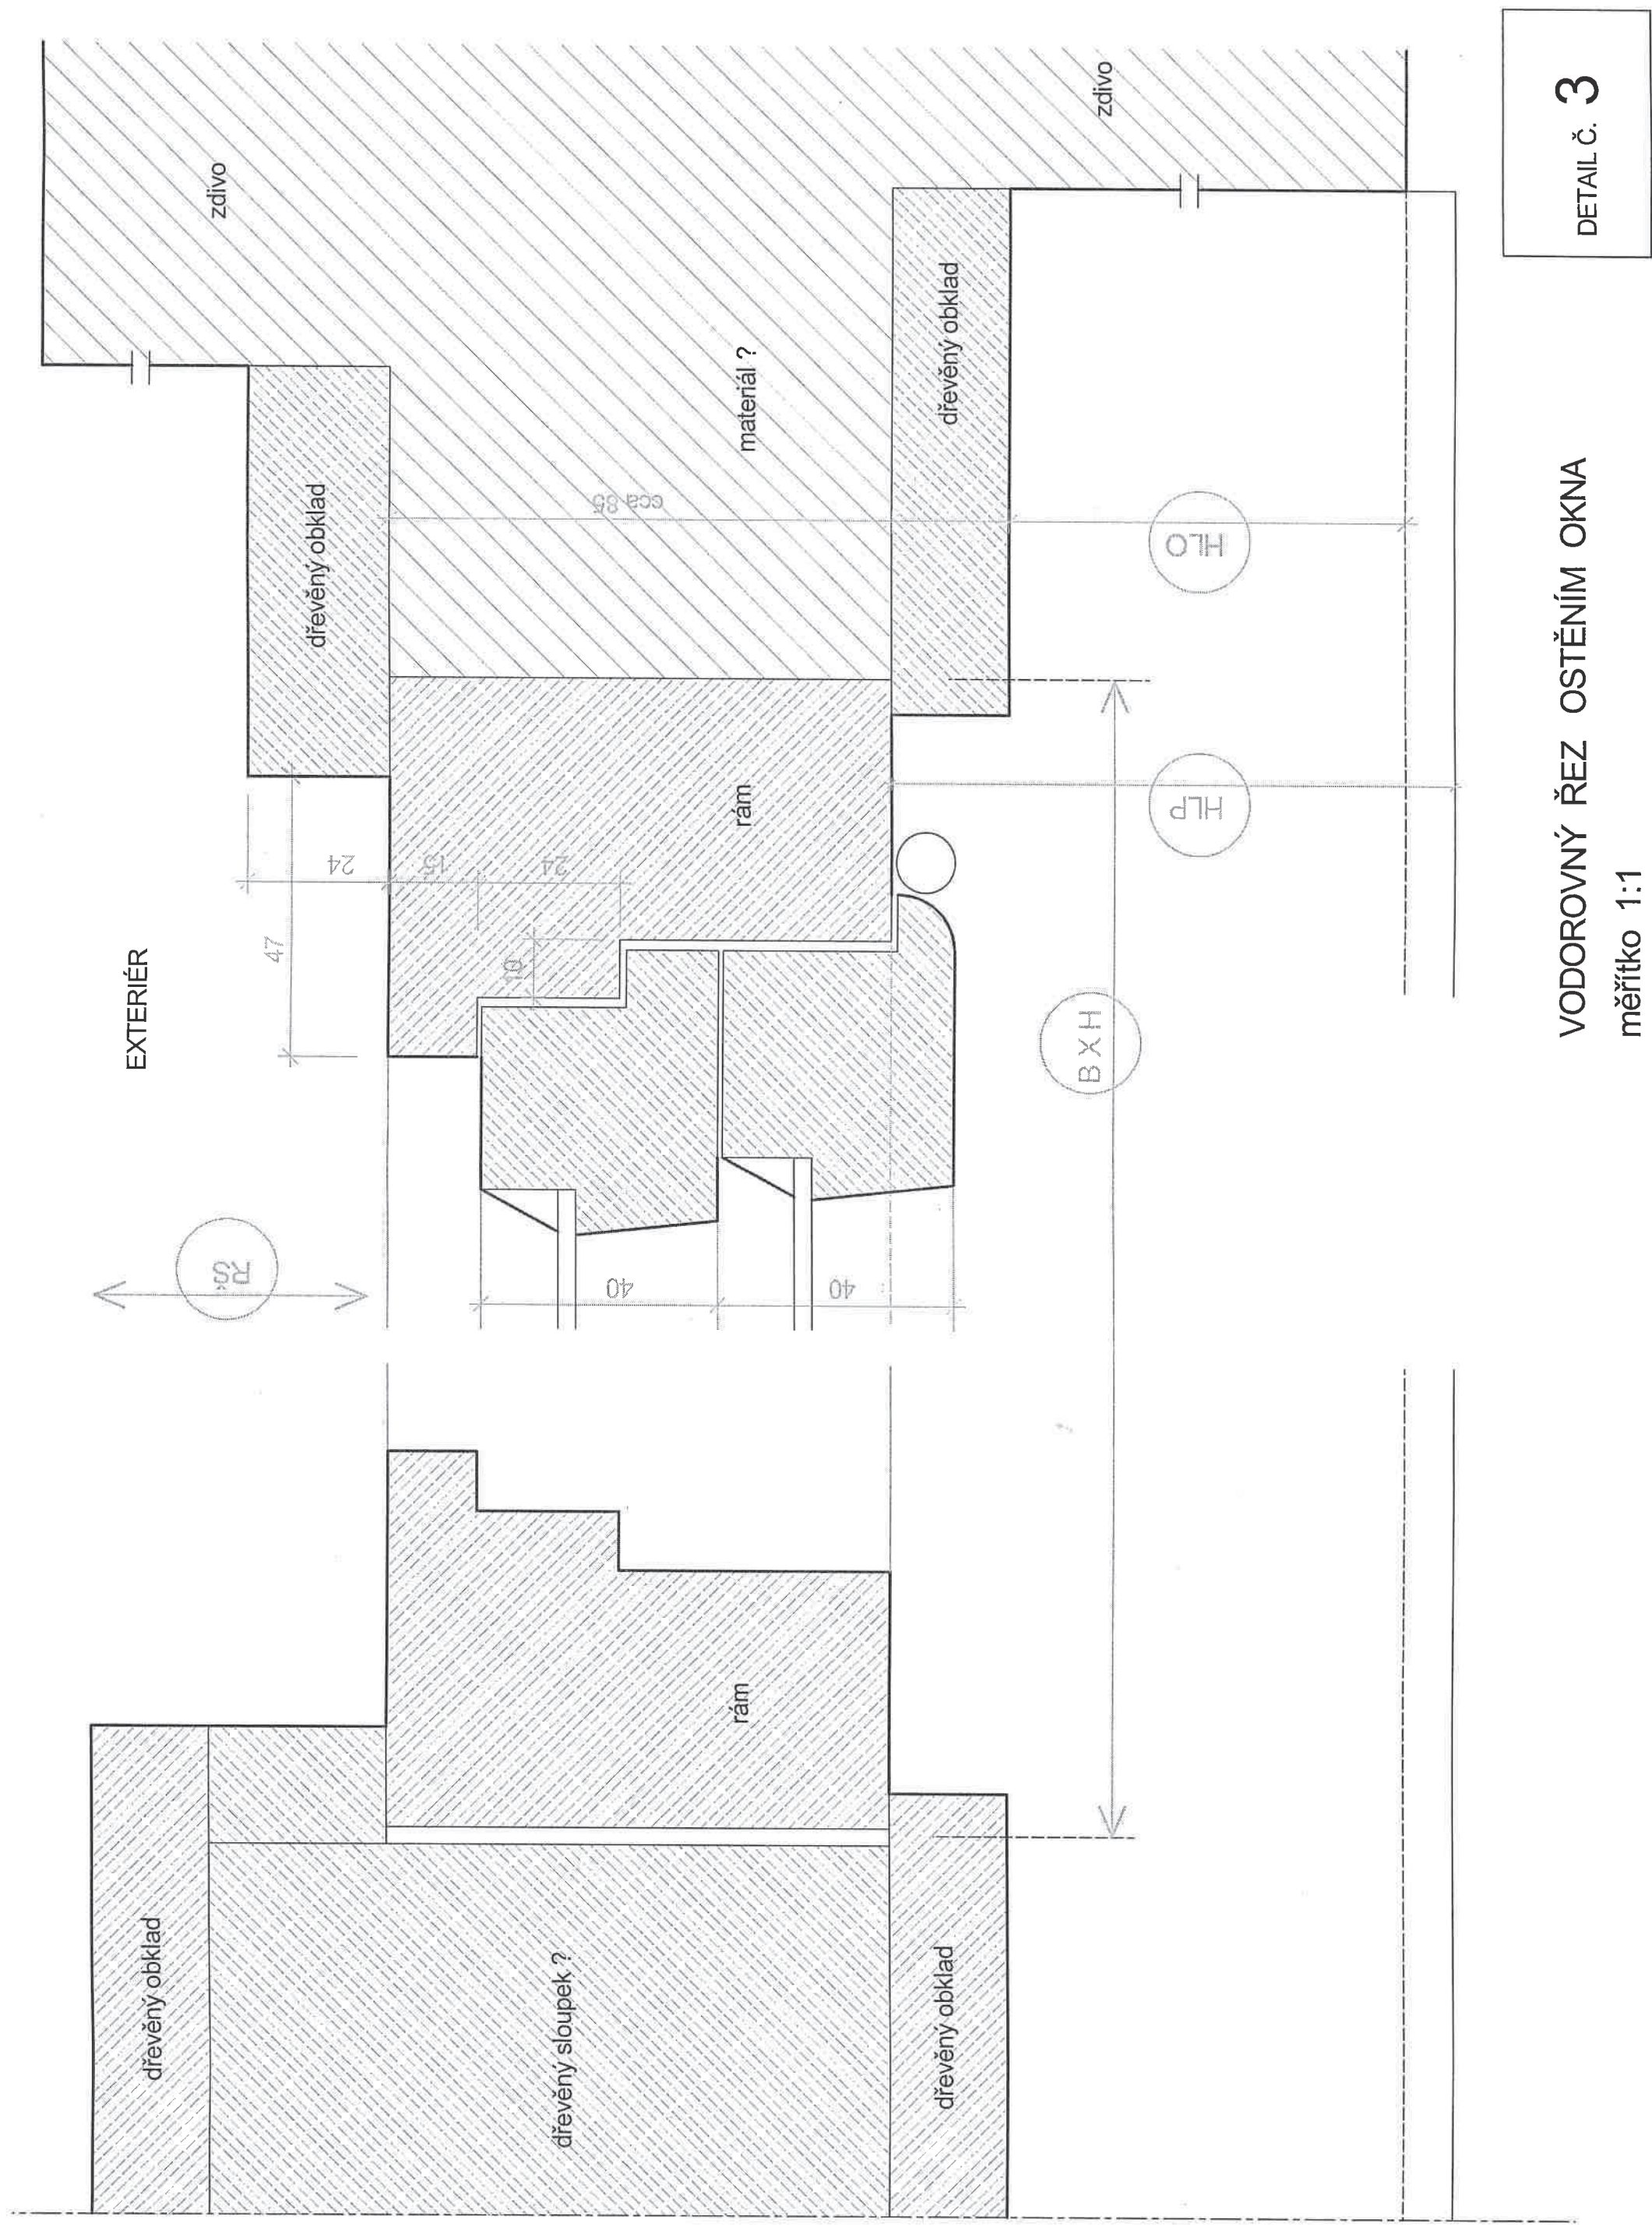

VODOROVNÝ ŘEZ OSTĚNÍM OKNA
měřítko 1:1

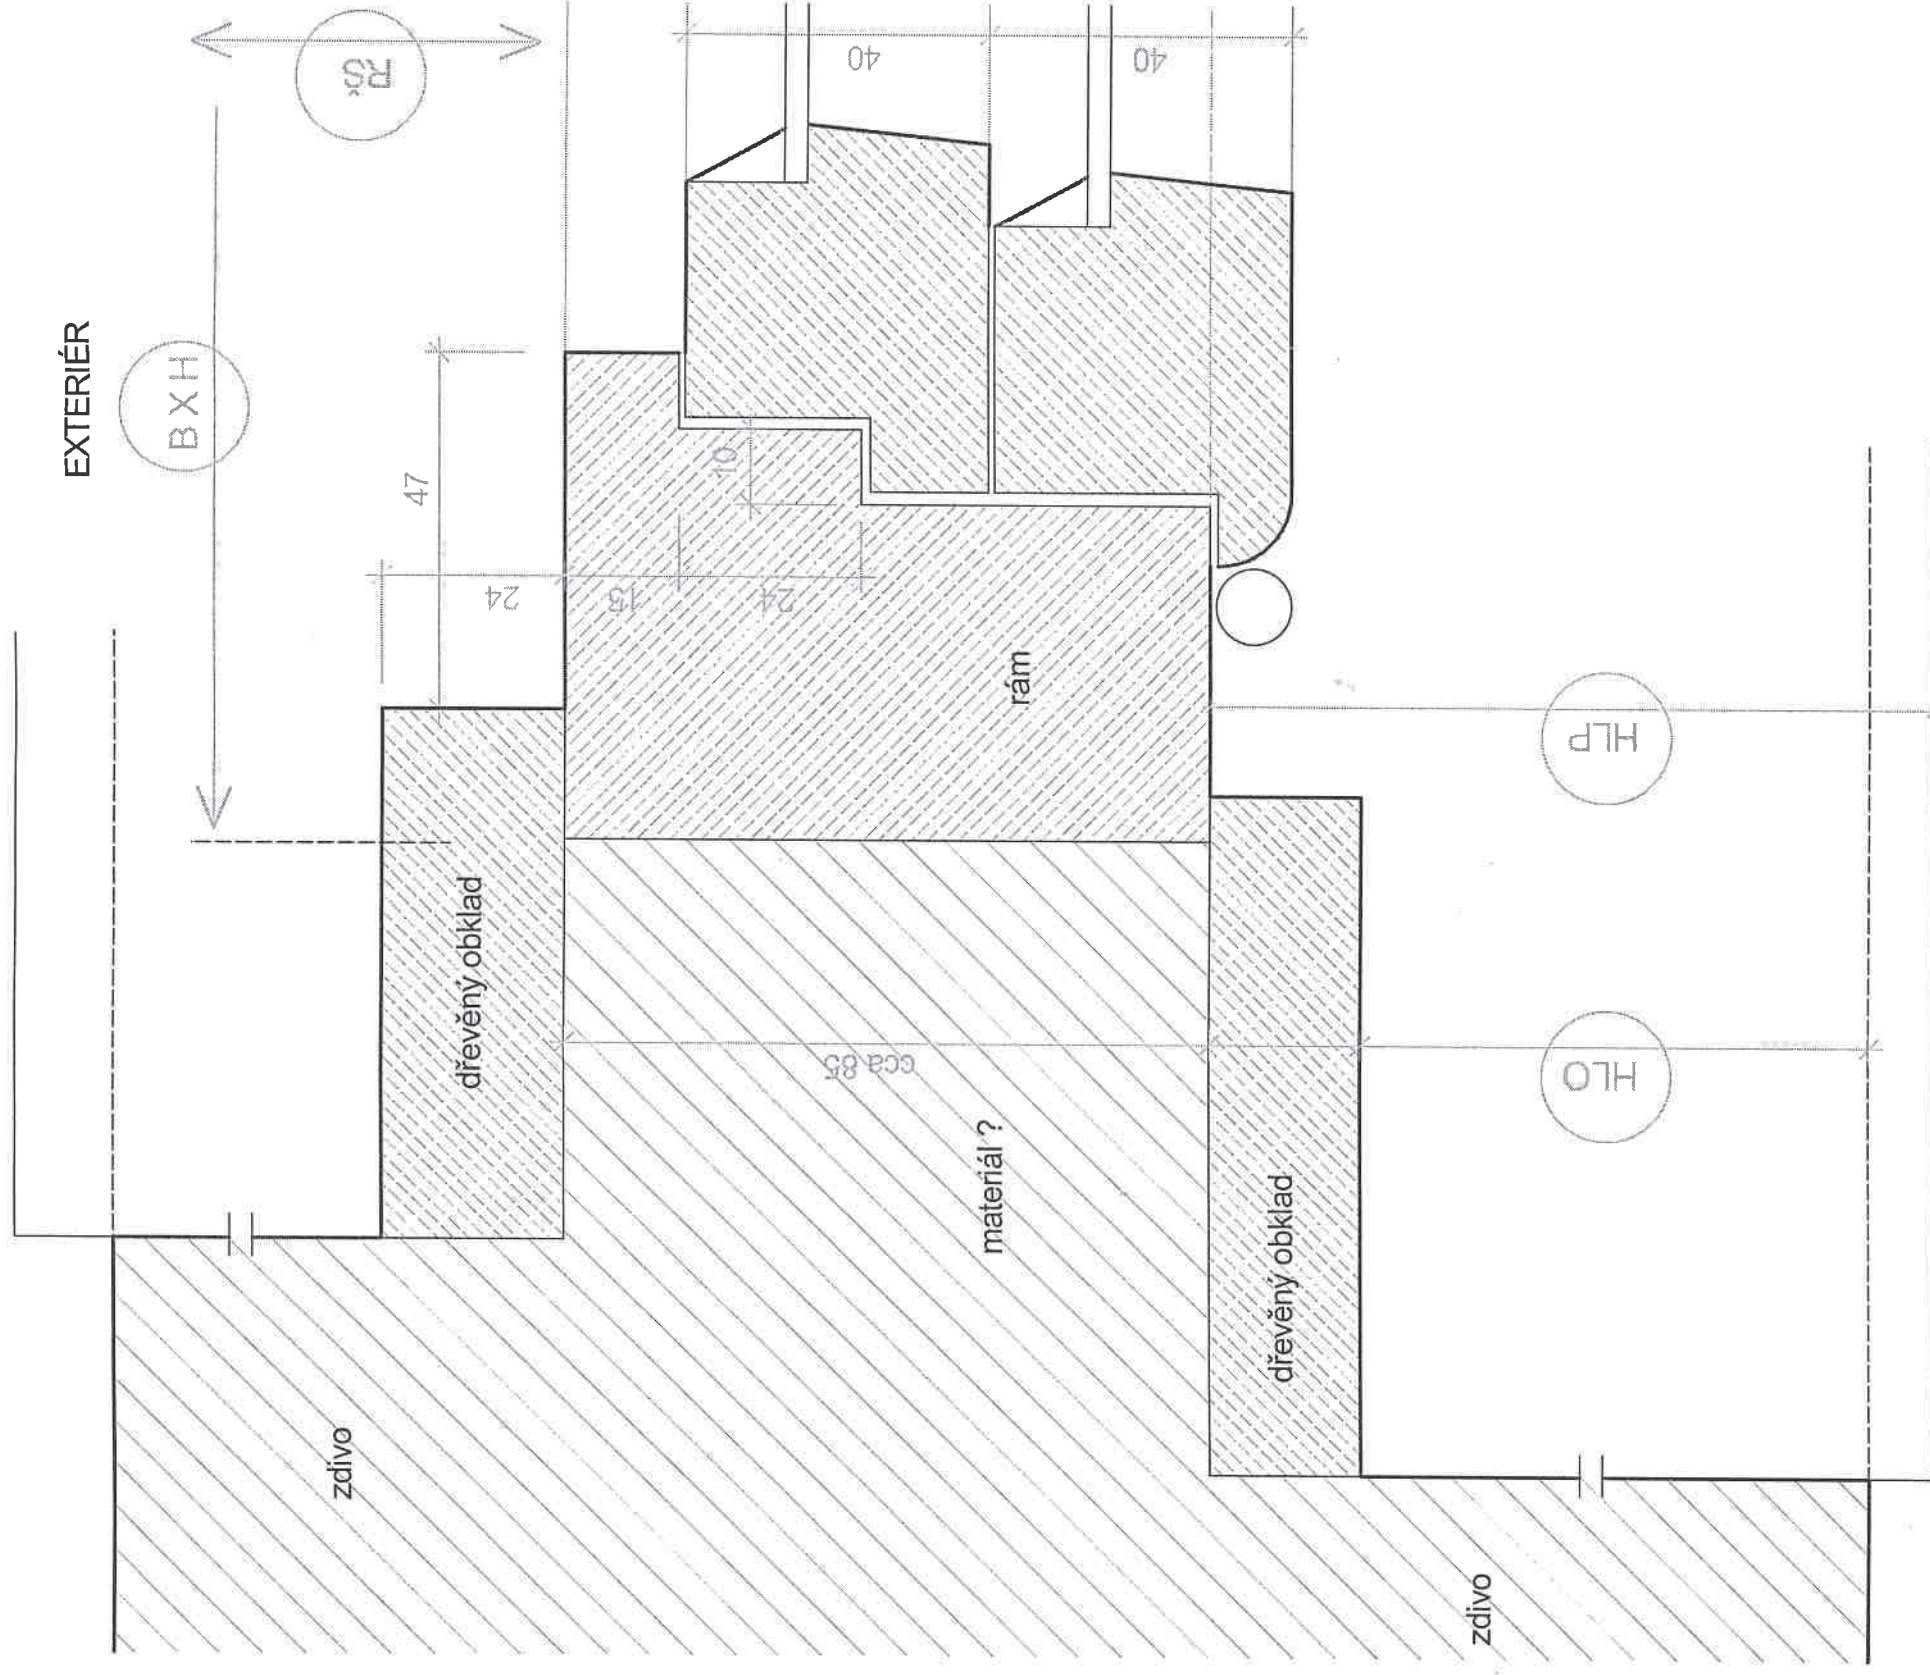

VODOROVNÝ ŘEZ OSTĚNÍM OKNA

měřítko 1:1

DETAIL Č. 4