


KATASTRÁLNÍ ÚZEMÍ
POVRCH ÚZEMÍ
PARCELY
VZDÁLENOST ŠACHET
NÁZVY ŠACHET


K.Ú. SPOLÍ - NOVÉ SPOLÍ		
trávník		
1640/20		
1.30	4.30	2.90

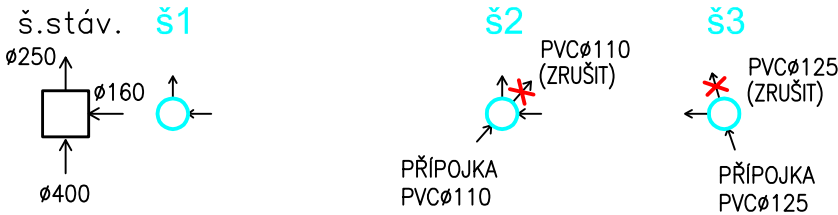

Podélný profil kanalizace

Propojení přípojek

Měřítko : 1:100 / 1:100

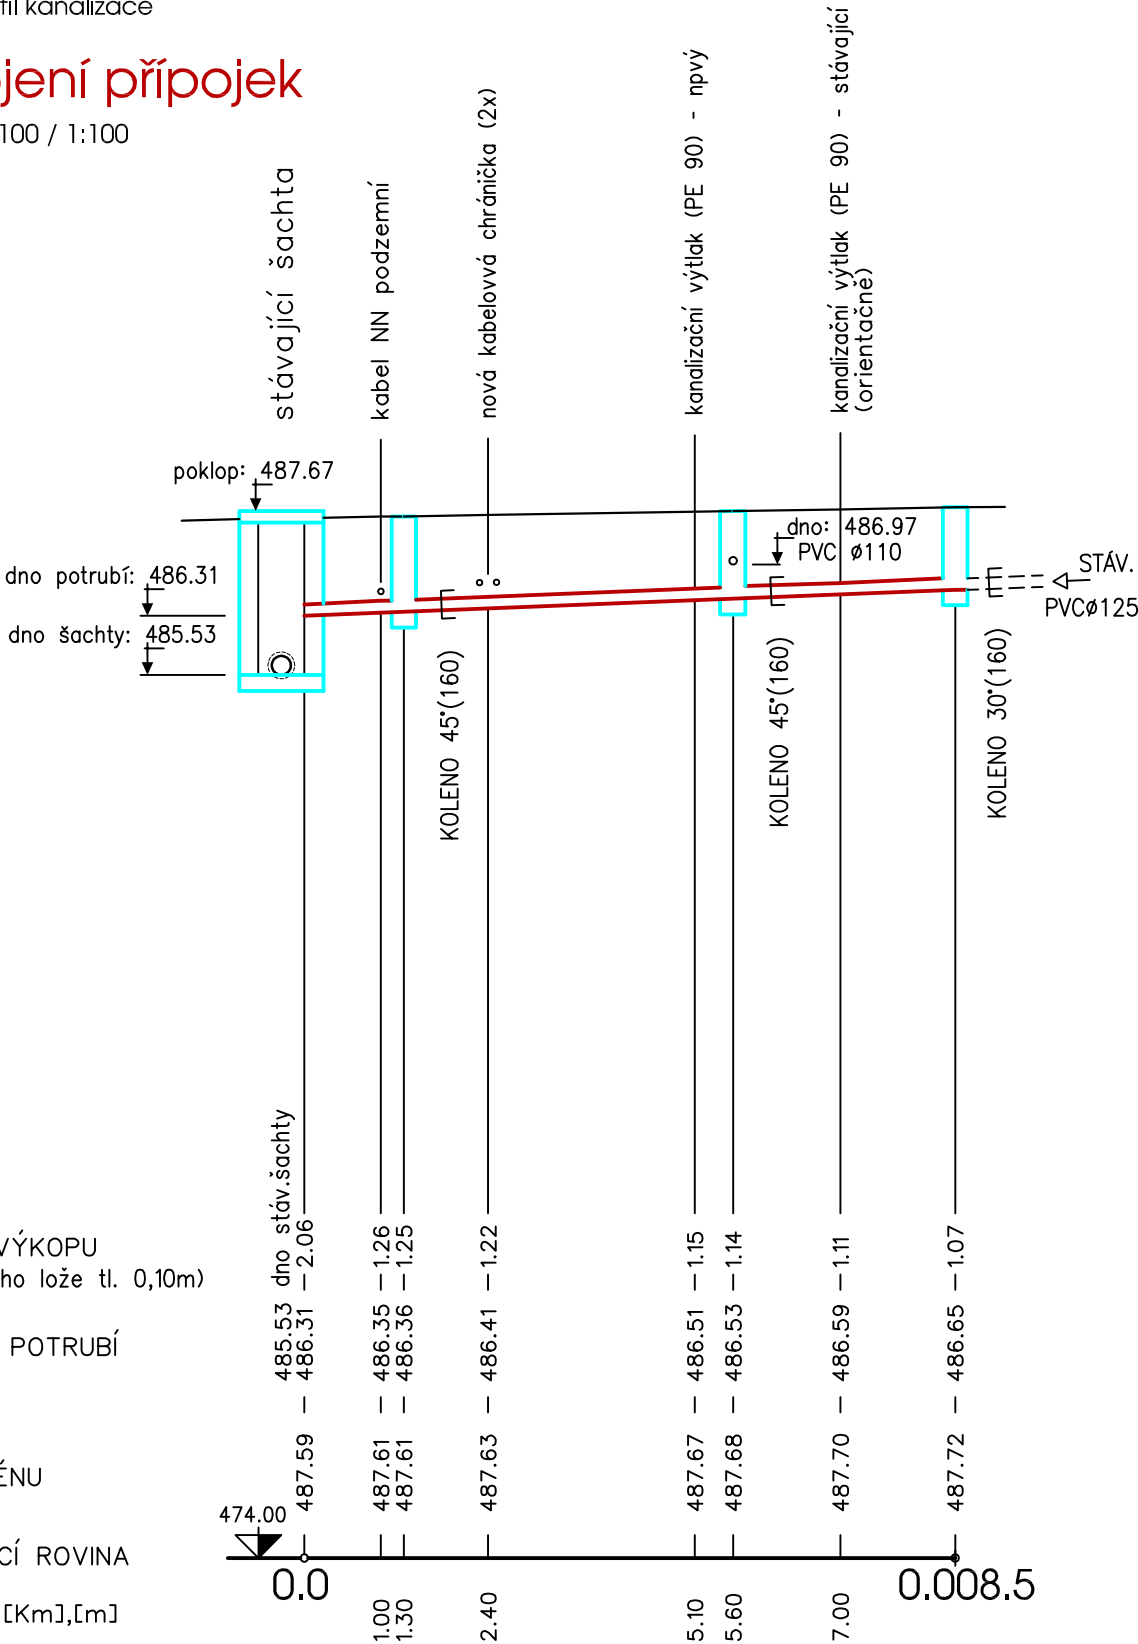

HLOUBKA VÝKOPU
(bez pískového lože tl. 0,10m)

KÓTA DNA POTRUBÍ

KÓTA TERÉNU

SROVNÁVACÍ ROVINA

STANIČENÍ [Km],[m]

SKLON [promile] - DÉLKA [m]
DN [mm] - MATERIÁL - DÉLKA [m]
KAPACITA [l/s] - RYCHLOST [m/s]

40.00 - 8.50
PVC 160 mm - dl. 8,5 m
51.09 - 2.89

Výměna čerpací stanice odpadních vod v Novém Spolí	Vypracoval : J.Svábček
	Č.zakázky : 2-801-01-PS
PODÉLNÝ PROFIL KANALIZACE	Č.výkresu : D.4
	Název stavby :
Název výkresu :	