
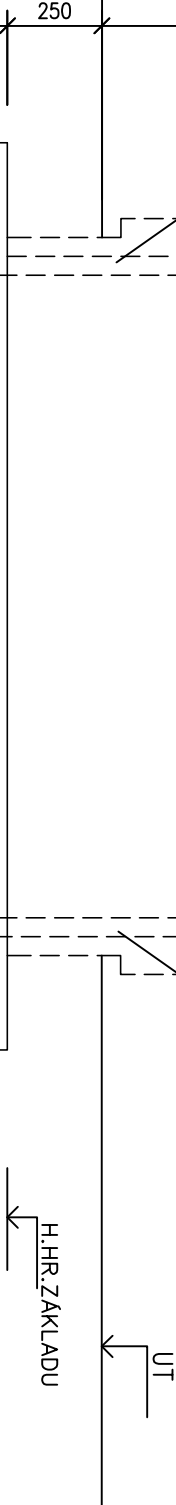


PŮDORYS TVARU ŽB ZÁKLADOVÉ PATKY POD SOCHU

M 1:20

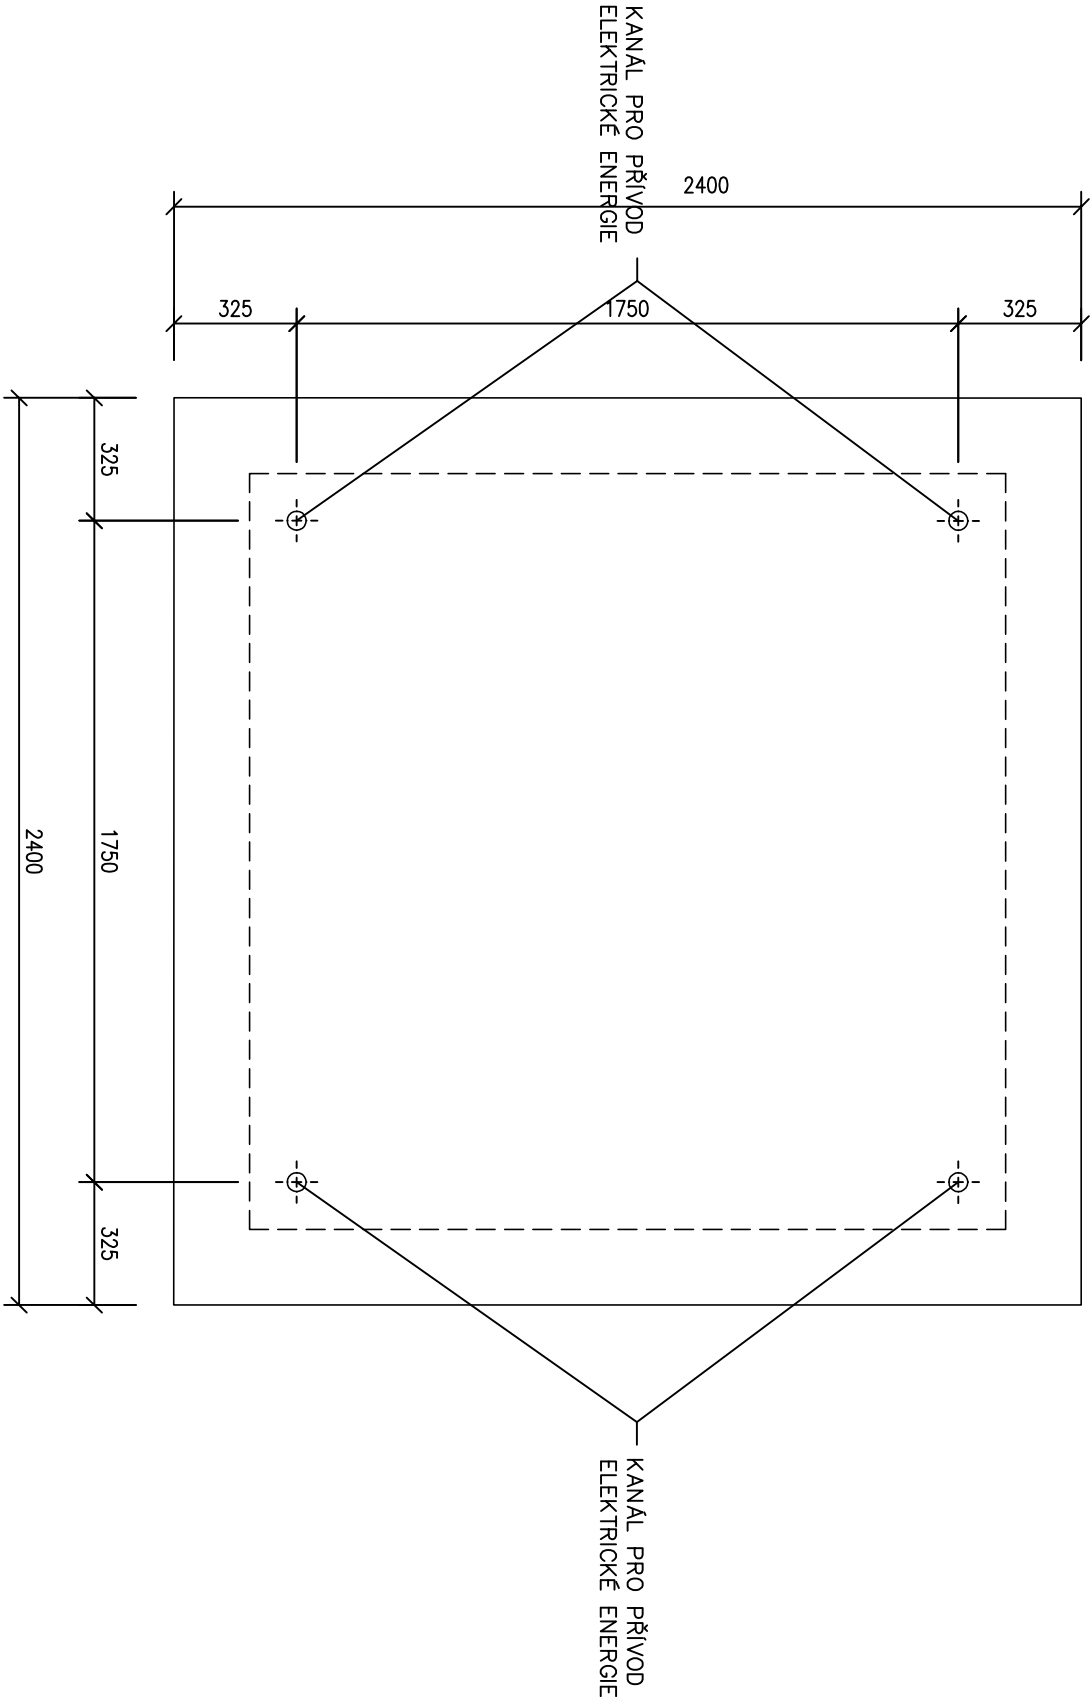

BETON C30/37 XC2, XD2, XF2, XA1
MAX. PRŮSAK 50 MM DLE ČSN EN 12390-8

HL.PROJEKTANT	VYPRACOVAL	KRESLIL	KONTROLOVAL	<div>Ing. Jiří Zikmund státníka stavebních konstrukcí HOSIN 175, 373 41 HLUBOKÁ n.vl.</div>	
ING.ARCH.KROČÁK	ING.ZIKMUND				
KRAJ	JIHOČESKÝ	OBEC	ČESKÝ KRUMLOV		
INVESTOR	MĚSTO ČESKÝ KRUMLOV, NÁMĚSTÍ SVORNOSTI 1				
AKCE				STUPEŇ	DPS
ÚPRAVY PROSTORU NÁMĚSTÍ NA SÍDLIŠTI ZA NÁDRAŽÍM V ČESKÉM KRUMLOVĚ				MĚŘÍTKO	1:20
				FORMÁT	2 A4
				DATUM	10.2018
OBSAH				PARÉ	Č. V.
VÝKRES TVARU ZÁKL. PATKY POD SOCHU					K1