



NOVÁ ELEKTROMĚROVÁ ČÁST

ČÁST ROZVADĚČ RN

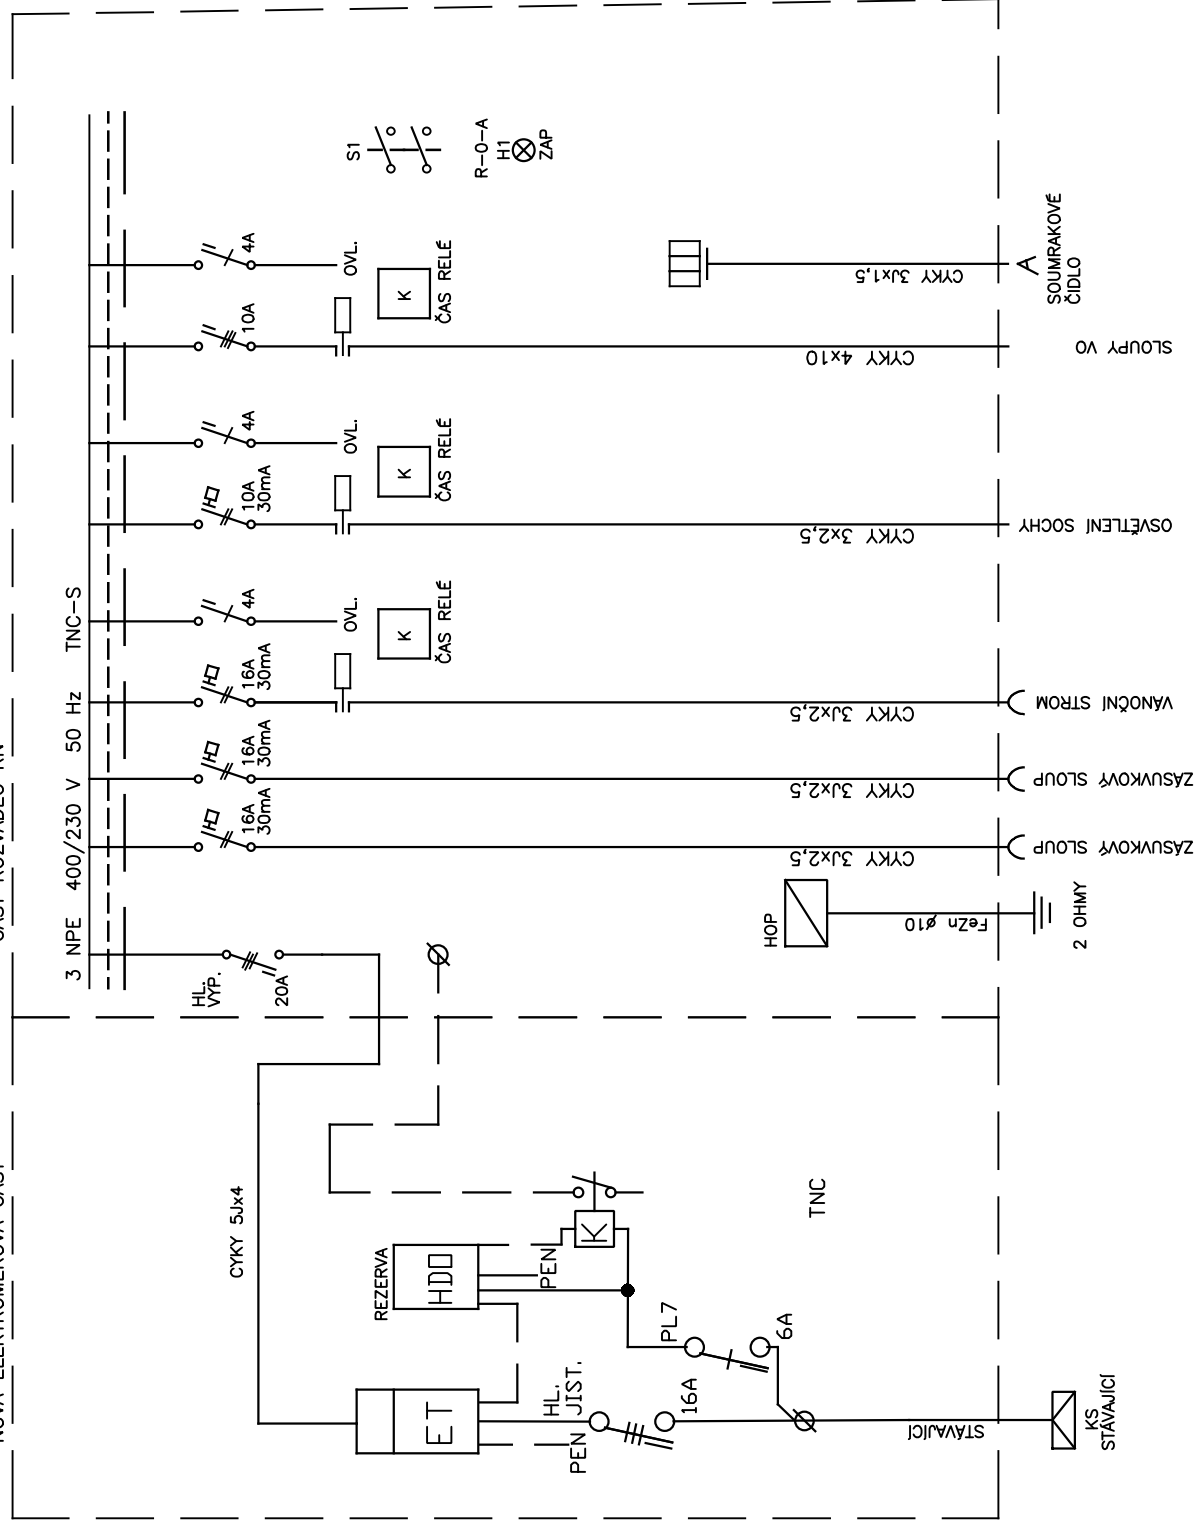

 PROJEKTOVÝ A INŽENÝRSKÝ ATELIER	Akce: ÚPRAVY PROSTORU NÁMĚSTÍ NA SÍDLIŠTI ZA NÁDRAŽÍM V ČESKÉM KRUMLOVĚ	Investor: Město Český Krumlov, Náměstí Svornosti 1, 381 01 Český Krumlov	Stupeň DPS	Zak.č.	Výkres č. E2
	Část D1.4 ELEKTROINSTALACE SCHEMA DOPLNĚNÍ STÁV ROZVADĚČE	Projektant ING. PRŮŠA JIŘÍ IČO PETR BURGER DIS.	Kreslil PETR BURGER DIS.	Datum 10/2018	List/Listů 1/1