


D2 - DETAIL OSAZENÍ VÁNOČNÍHO STROMU

POZNÁMKA


- HORNÍ HRANA ZÁKLADOVÉ PATKY (2000x2000x2000 mm) JE UMÍSTĚNA 150 mm POD UPRAVENÝM TERÉNEM. V PATCE BUDE OSAZENA OCELOVÁ TRUBKA 324/10/1500 mm. DNO TRUBKY BUDE ODVODNĚNO. NA TRUBKU NAVAZUJE KAPSA Z PLECHU TL. 10 mm PRO ELEKTROVÝZBROJ (200/130/440 mm) S OTVOREM Ø 80 mm PRO PŘÍVOD ELEKTRO. VŠECHNY OCELOVÉ PRVKY BUDOU ŽÁROVĚ ZINKOVÁNY. POKLOP S ARĚTACÍ (23) V UZAVŘENÉ POLOZE PROTI ODČINĚNÍ BUDE Z DRSNĚNÉHO NEREZOVÉHO PLECHU.

POTRUBÍ ODVODNŮJÍCÍ DNO OCELOVÉ TRUBKY BUDE ZAŠTĚŽENO DO ŠTĚRKOVÉ VSAKOVACÍ JÍMKY (cca 0,5 m³)

SVISLÝ ŘEZ

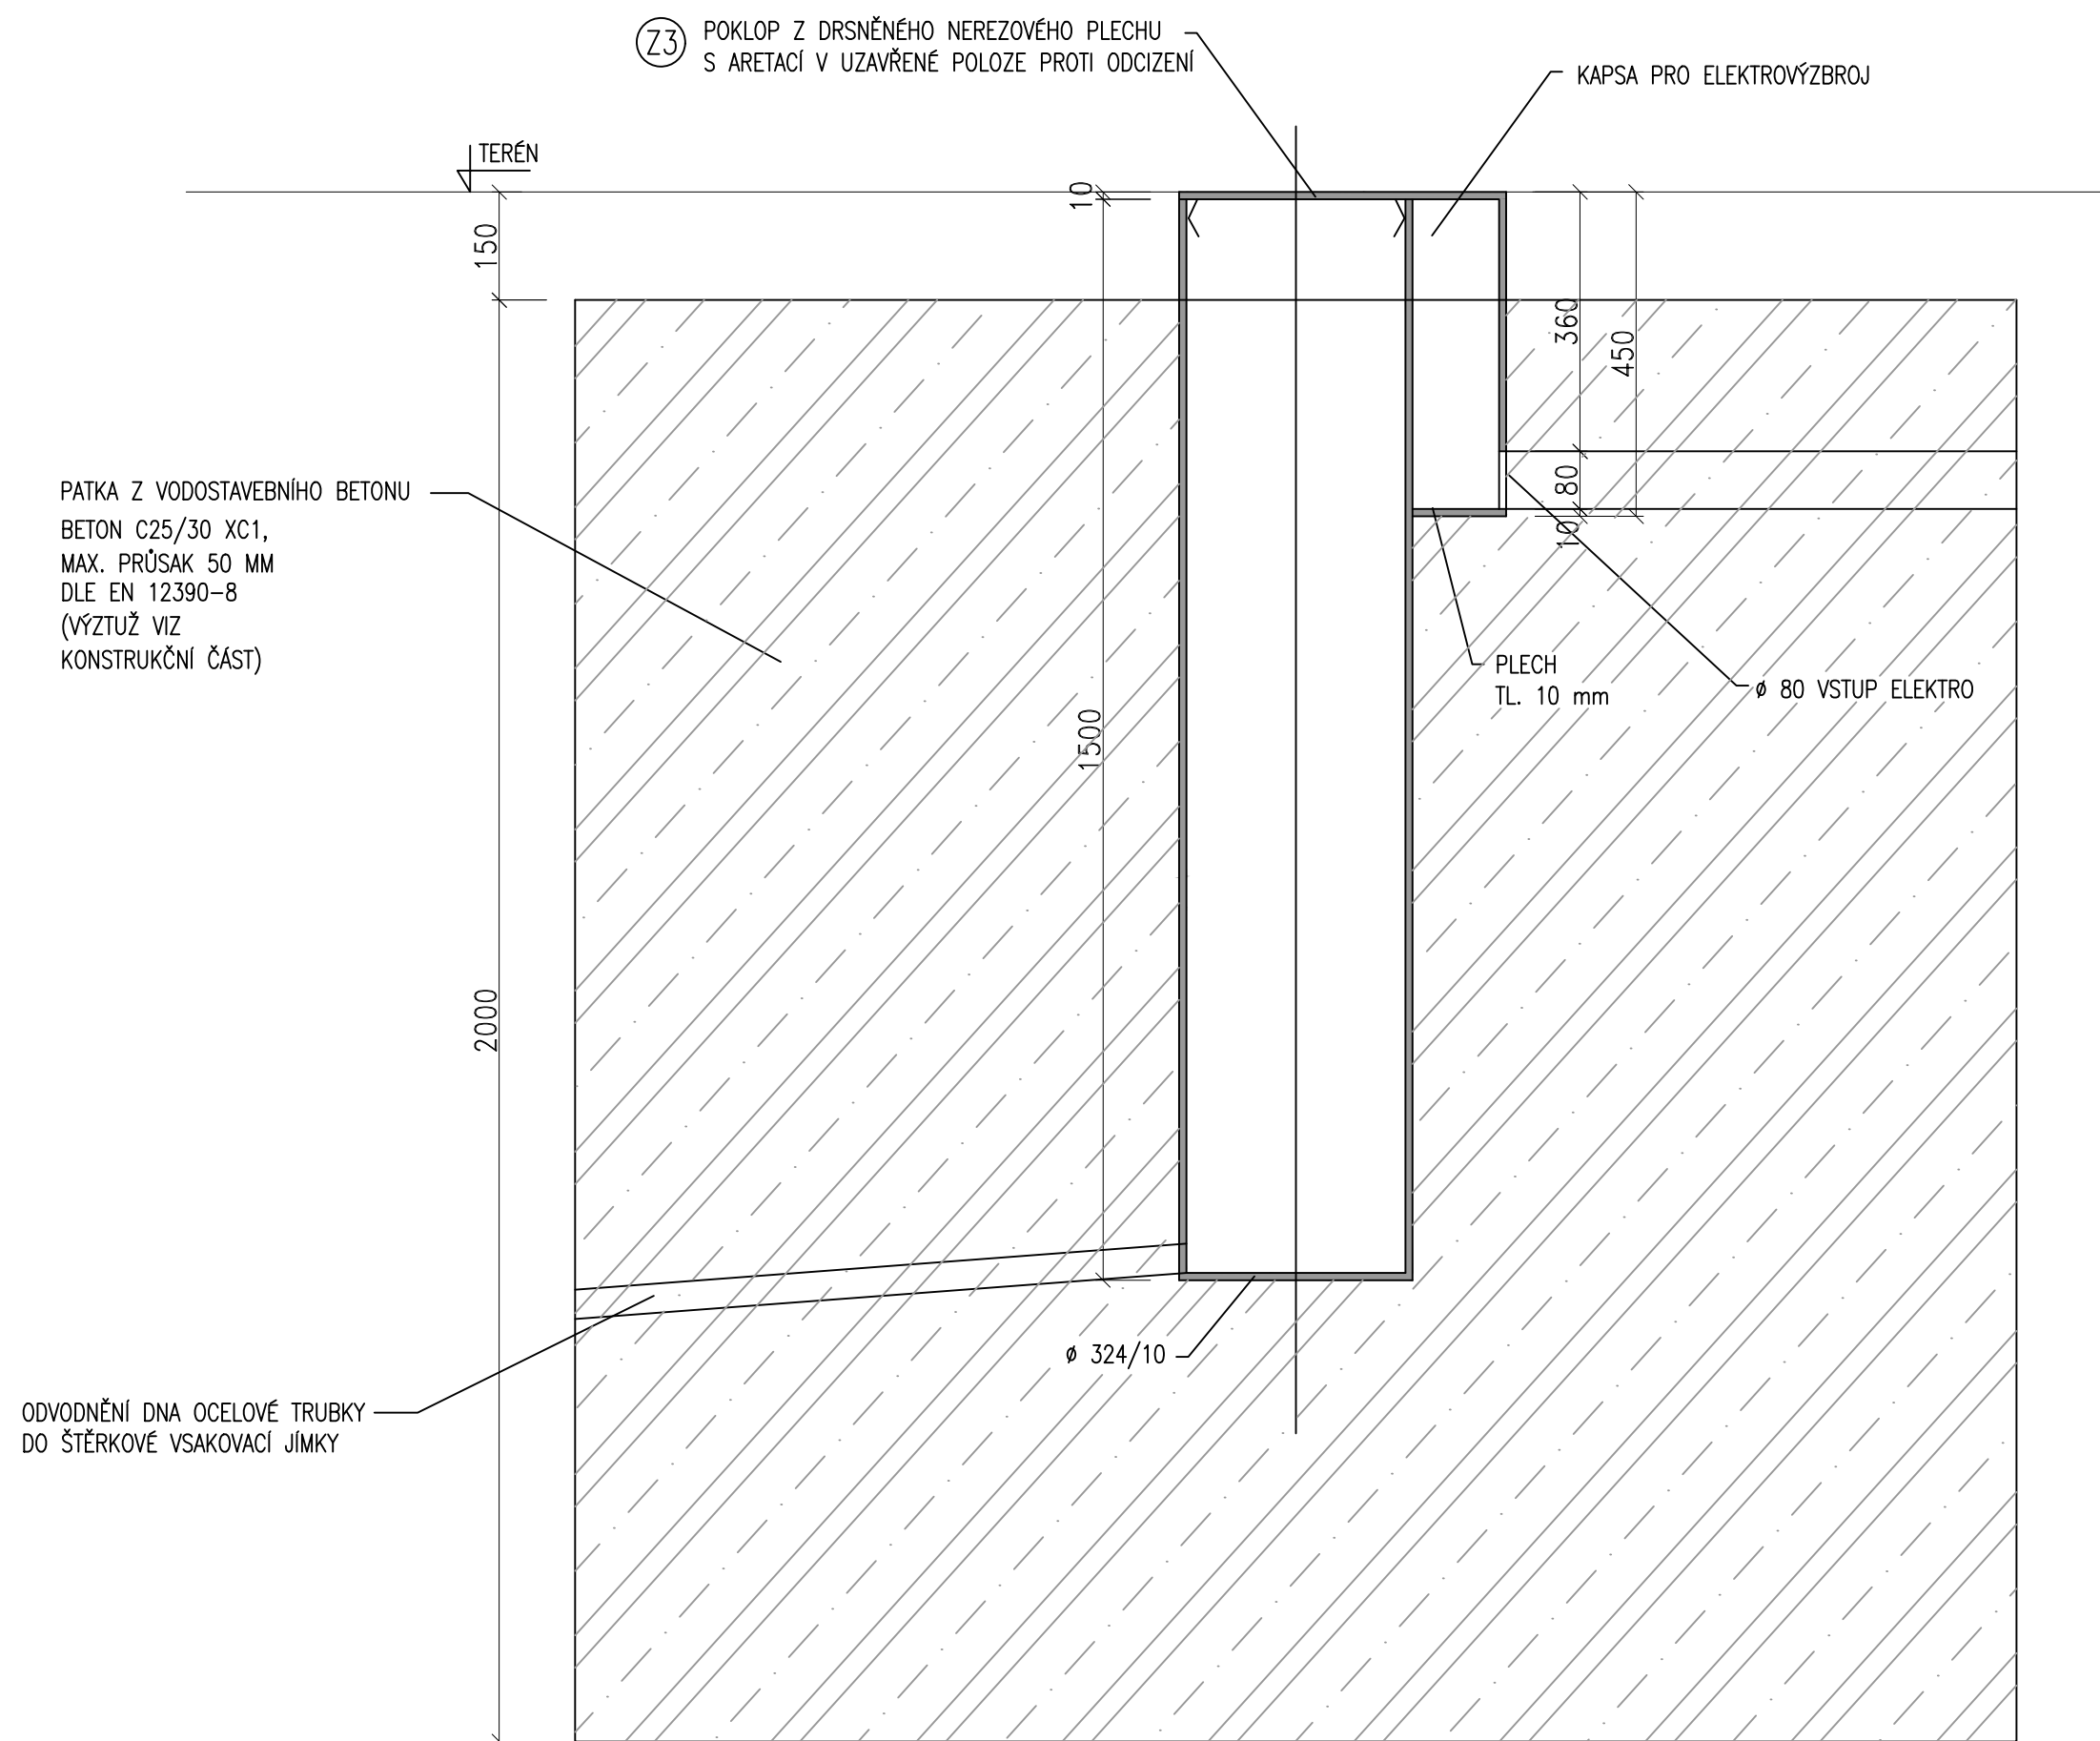

PŪDORYS

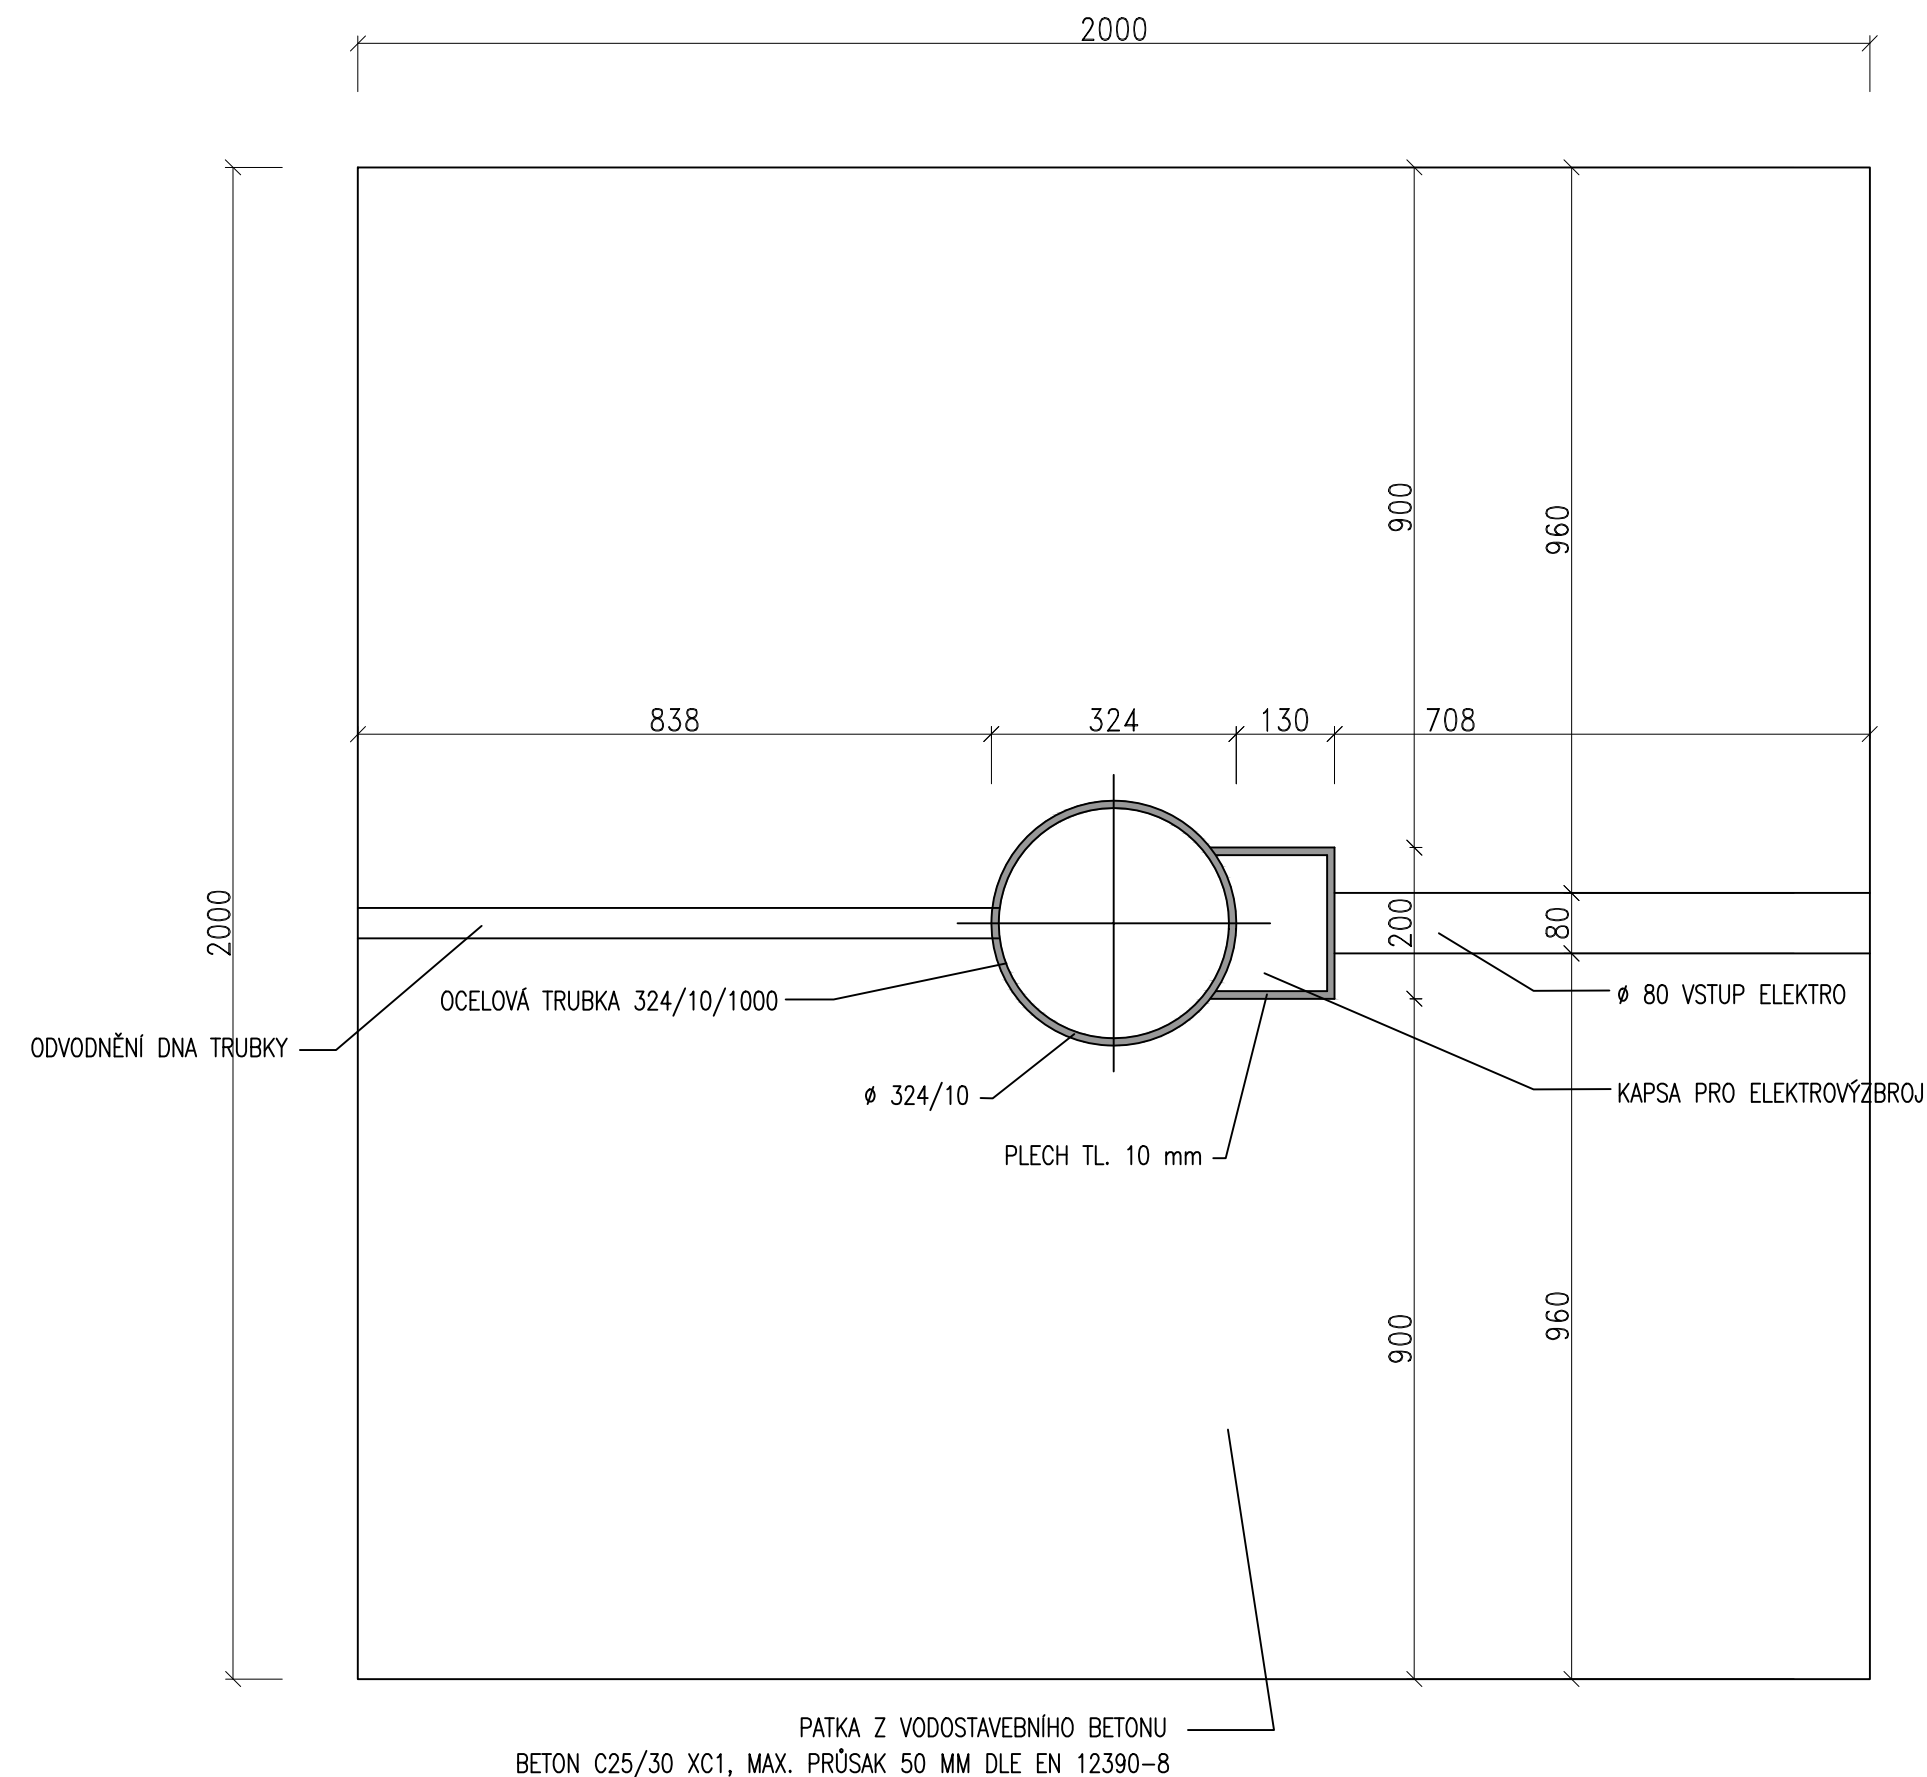

!!! PŘED ZAHÁJENÍM ZEMNÍCH PRACÍ NUTNO VYZVAT SPRÁVCE PODZEM. SÍTÍ K VYTYČENÍ POLOHY SÍTÍ A ZEMNÍ PRÁCE V BLÍZKOSTI PODZEM. VEDENÍ PROVÁDĚT ZA DOZORU TĚCHTO SPRÁVCŮ

ATELIÉR KROČÁK - ARCHITEKT * RIEGROVA 20 * 37001 ČESKÉ BUDĚJOVICE				tel.: +420 387 319 066	
Investor: Město Český Krumlov, Náměstí Svornosti 1, 381 01 Český Krumlov				e-mail: atelierkrocak@volny.cz	
Akce : ÚPRAVY PROSTORU NÁMĚSTÍ NA SÍDLIŠTI ZA NÁDRAŽÍM V ČESKÉM KRUMLOVĚ				Vyhотовeno :	
Výkres : DETAIL OSAZENÍ VÁNOČNÍHO STROMU - D2					
Autor návrhu : Ing. arch. Jaromír Kročák Spoluautoři : Ing. arch. Gabriela Buzková Ing. arch. Petr Břizobohatý		Zodpovědný projektant : Ing. arch. Jaromír Kročák		Vypracoval : Ing. arch. Gabriela Buzková Ing. arch. Petr Břizobohatý	
Číslo zakázky : 18-489-DSP	Stupeň : DSP	Měřítko : 1:10	Datum : ŘÍJEN 2018	Formát : 3xA4	Číslo výkresu : 08