


KOMBINOVANÝ ROZDĚLOVAČ SE SBĚRAČEM RS 1

ETL EKOTHERM TYP RS UNIVERSAL
RS KOMBI MODUL 100, Qmax = 10 m3/hod
do výkonu 250 kW, PN 0,6 MPa, teplota 110 °C

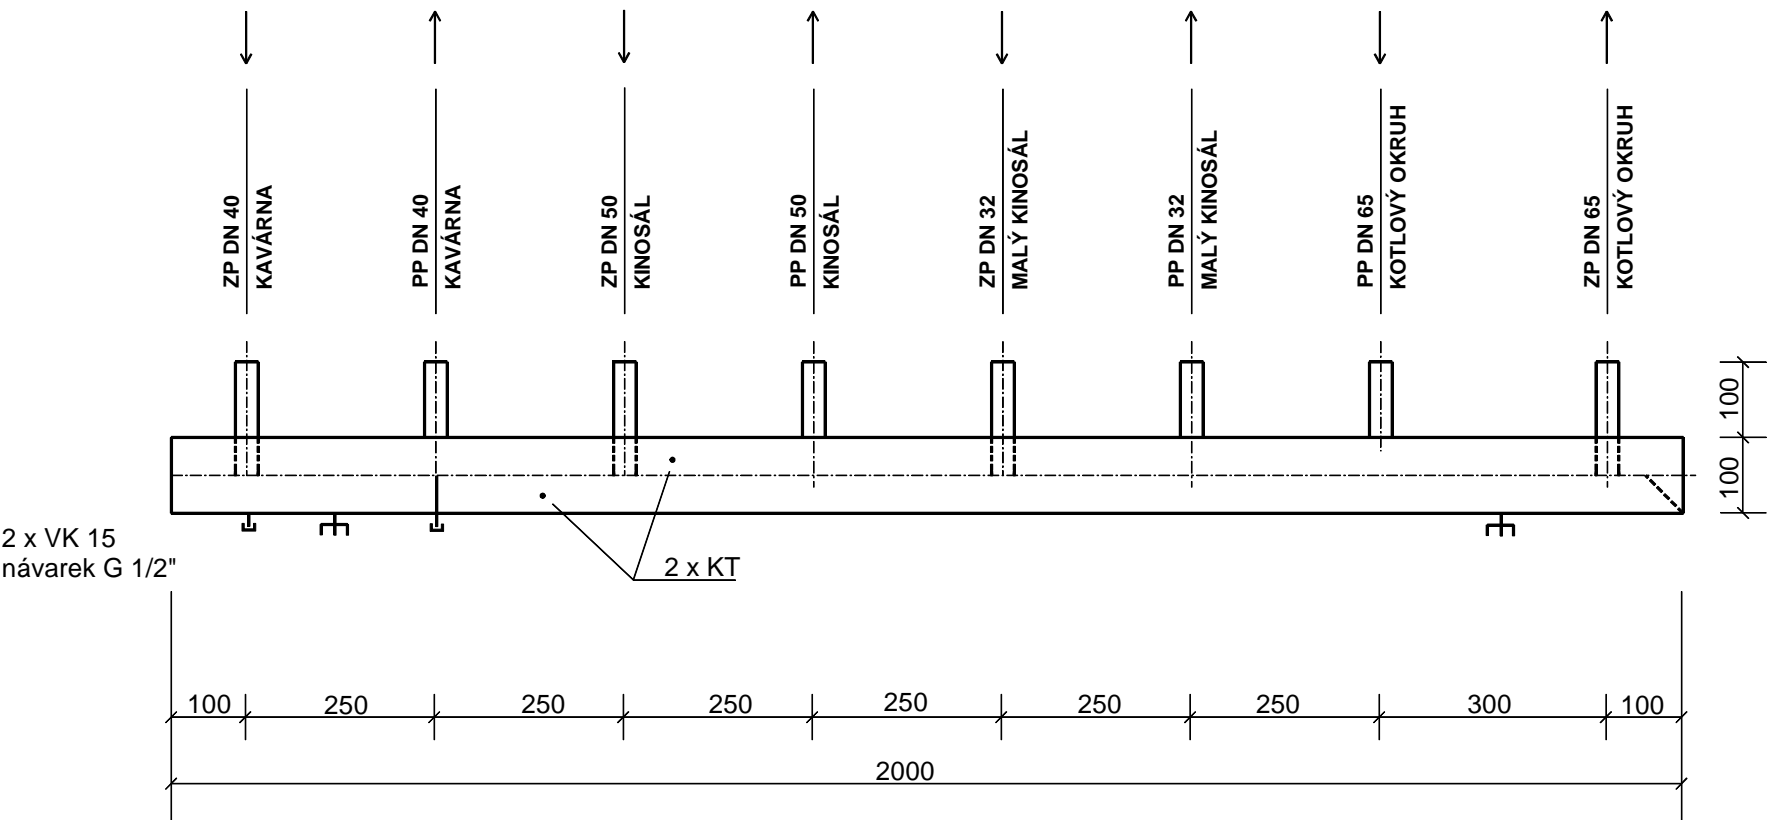

Poznámka:

K rozdělovači a sběrači je nutné objednat originální tepelnou izolaci z PUR pěny s vnější povrchovou hliníkovou úpravou, izolace se dodává volně rozložená na dvě poloviny, které se osadí na tělo rozdělovače a následně spojí.

Stavitelný stojan pro modul 80 -150 typ SS 80/150, stavitelná výška 720 - 970 mm.

Název akce:		<div>Marie Vaněčková</div> <div>Lipová 157, 381 04 Český Krumlov</div> <div>mob:603 596 121, tel./fax: 380 726 791</div> <div>e-mail: marie.vaneckova@seznam.cz</div> <div>IČ: 41904885</div>		
<div>KOTELNA - KINO LUNA</div> <div>ŠPIČÁK č.p. 134 - ČESKÝ KRUMLOV</div>				
Investor:	Město Český Krumlov náměstí Svornosti 1, 381 01 Český Krumlov			
Archivní číslo:	71 - 2013	Měřítko:	1:10	Výkres: D.1.4.1.8
<div>D.1.4.1. Strojně - technologická část</div> <div>Kombinovaný rozdělovač se sběračem RS1</div>		Datum:	prosinec 2013	
		Zodp.projektant:	Vaněčková	
		Kreslila:	Ing. Burdová	
Stupeň: Projektová dokumentace pro provedení stavby				