

KATASTRÁLNÍ ÚZEMÍ
POVRCH ÚZEMÍ
PARCELY
VZDÁLENOST ŠACHET
NÁZVY ŠACHET

Podélný profil kanalizace :

Stoka A

Měřítko : 1 : 300 / 1 : 100

HLOUBKA VÝKOPU
(bez pískového lože tl. 0,10m)


KÓTA DNA POTRUBÍ

KÓTA TERÉNU

SROVNÁVACÍ ROVINA

STANIČENÍ [Km],[m]

SKLON [promile] - DÉLKA [m]
DN [mm] - MATERIÁL - DÉLKA [m]
KAPACITA [l/s] - RYCHLOST [m/s] (Colebrook)

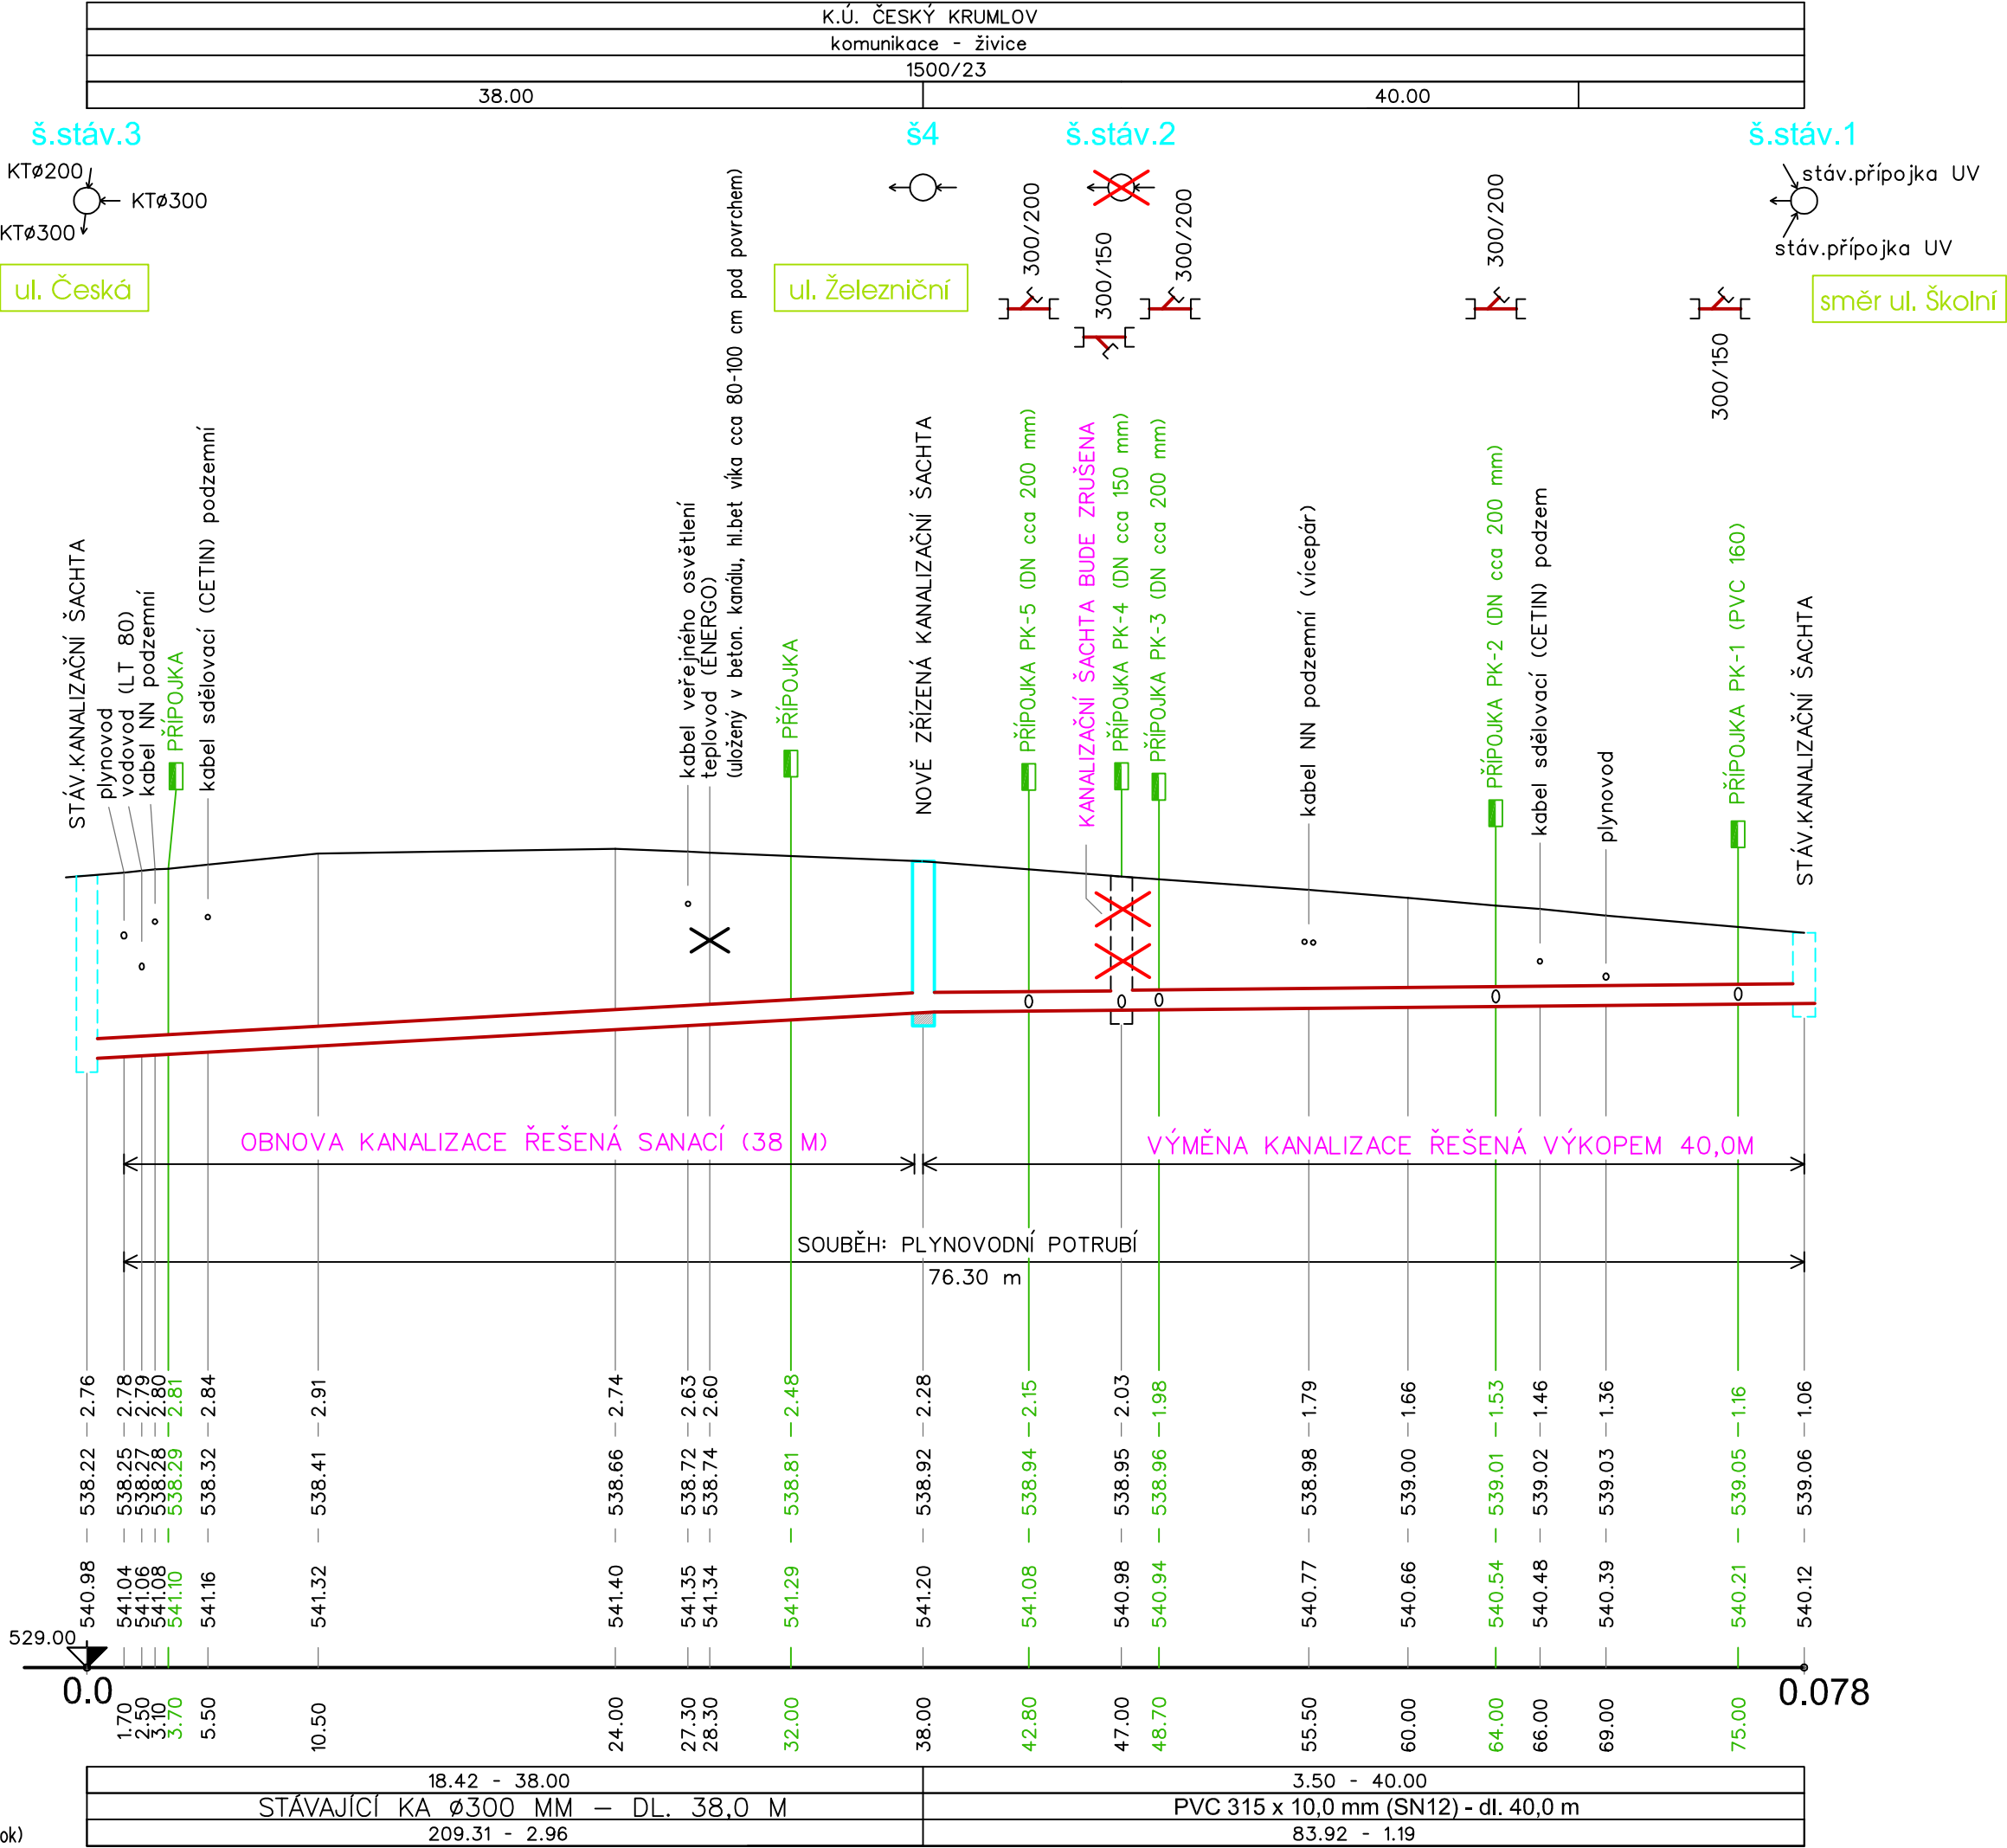

UPOZORNĚNÍ :
Křížení a souběhy se stáv. sítěmi jsou pouze informativní.
Před zahájením výkopových prací sítě nutno vytýčit !
Staničení napojení přípojek je pouze orientační. Potrubí bude napojeno v místě uložení stávající přípojky.

Vypracoval : J.Sváček
Datum : 12.2019
Č.zakázky : 2-911-14-PS
Č.výkresu : D.1

Č.KRUMLOV, ul. Železniční
- stavební úpravy kanalizace
Podélný profil kanalizace - Stoka A

Stavba :
Název výkresu :