KATASTRY	ČESKÝ KRUMLOV		
PARCELNÍ ČÍSLA	1288/16		
DRUH POVRCHU	KOMUNIKACE		
VZDÁLENOSTI ŠACHET	15.32	24.27	10.81
OZNAČENÍ ŠACHET	NAP	Š1	Š2	Š3

SMĚROVÉ POMĚRY

LEGENDA TYPŮ ČAR
PŮVODNÍ TERÉN
HRUBÉ TERÉNNÍ ÚPRAVY
UPRAVENÝ TERÉN

MĚŘÍTKA 1:500/100

PODÉLNÝ PROFIL KANALIZACE
J 7, NAP.-Š3

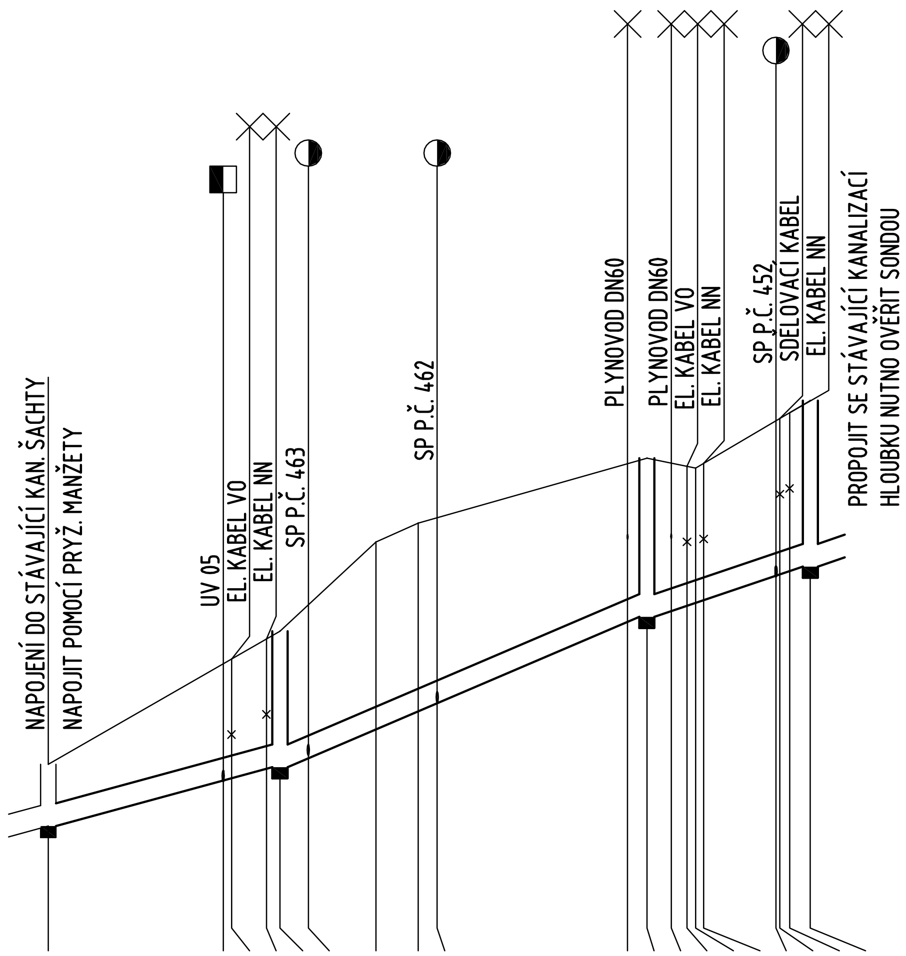

SROVNÁVACÍ ROVINA 483.00

STANIČENÍ [km/m]	KÓTA TERÉNU	KÓTA DNA POTRUBÍ	HLOUBKA VÝKOPU
0.0	489.37	488.55	0.97
11.57	490.70	489.14	1.71
12.12	490.76	489.17	1.74
14.43	491.03	489.28	1.89
15.32	491.13	489.33	1.95
17.20	491.48	489.48	2.15
21.67	492.31	489.85	2.61
24.47	492.56	490.08	2.63
25.72	492.63	490.18	2.60
38.31	493.35	491.22	2.28
39.59	493.42	491.32	2.25
41.20	493.36	491.42	2.09
42.25	493.31	491.48	1.98
42.82	493.29	491.52	1.92
43.34	493.35	491.55	1.95
48.13	493.91	491.85	2.22
48.38	493.94	491.86	2.23
49.03	494.02	491.90	2.27
50.40	494.18	491.98	2.35

PROFIL[mm]-MATERIÁL-DÉLKA[m]	DN300-PP SN10-50,40		
SKLON[promile]-DÉLKA[m]	50.9-15.32	82.0-24.27	61.5-10.81
KAPACITNÍ PRŮTOK[l/s]-RYCHLOST[m/s]	300.1-4.25	382.2-5.41	330.3-4.67

SOUŘADNICOVÝ SYSTÉM: JTSK
VÝŠKOVÝ SYSTÉM: B.p.v.

zodpovědný projektant: Ing. Petr Kuda, 602 769 210, kuda@aquaplan.cz	vypracoval: Josef Krampla, 732 333 272, krampla@tiscali.cz		pare:
investor:	Město Český Krumlov		
akce:	Rekonstrukce místních komunikací a vybraných inženýrských sítí ve městě Český Krumlov - část KRÁSNÉ ÚDOLÍ ul. Dělnická I., Strmá		stupeň: DPS
			datum: 06/2012
stavební objekt:	SO 4-301.2 Vodovod a kanalizace		formát: /mm/ 1 x A3 420x297
výkres:	Podélný profil kanalizace Dělnická J7	číslo: C-301.2-004	měřítko: 1:500/100
			12-017-12-04-301.2-004

hlavní projektant:
JACKO projekty & vozovky
IČ: 278 00 440 DIČ: CZ 278 00 440
Ženíškova 2313/1, 702 00, Ostrava
www.projekty-vozovky.cz