

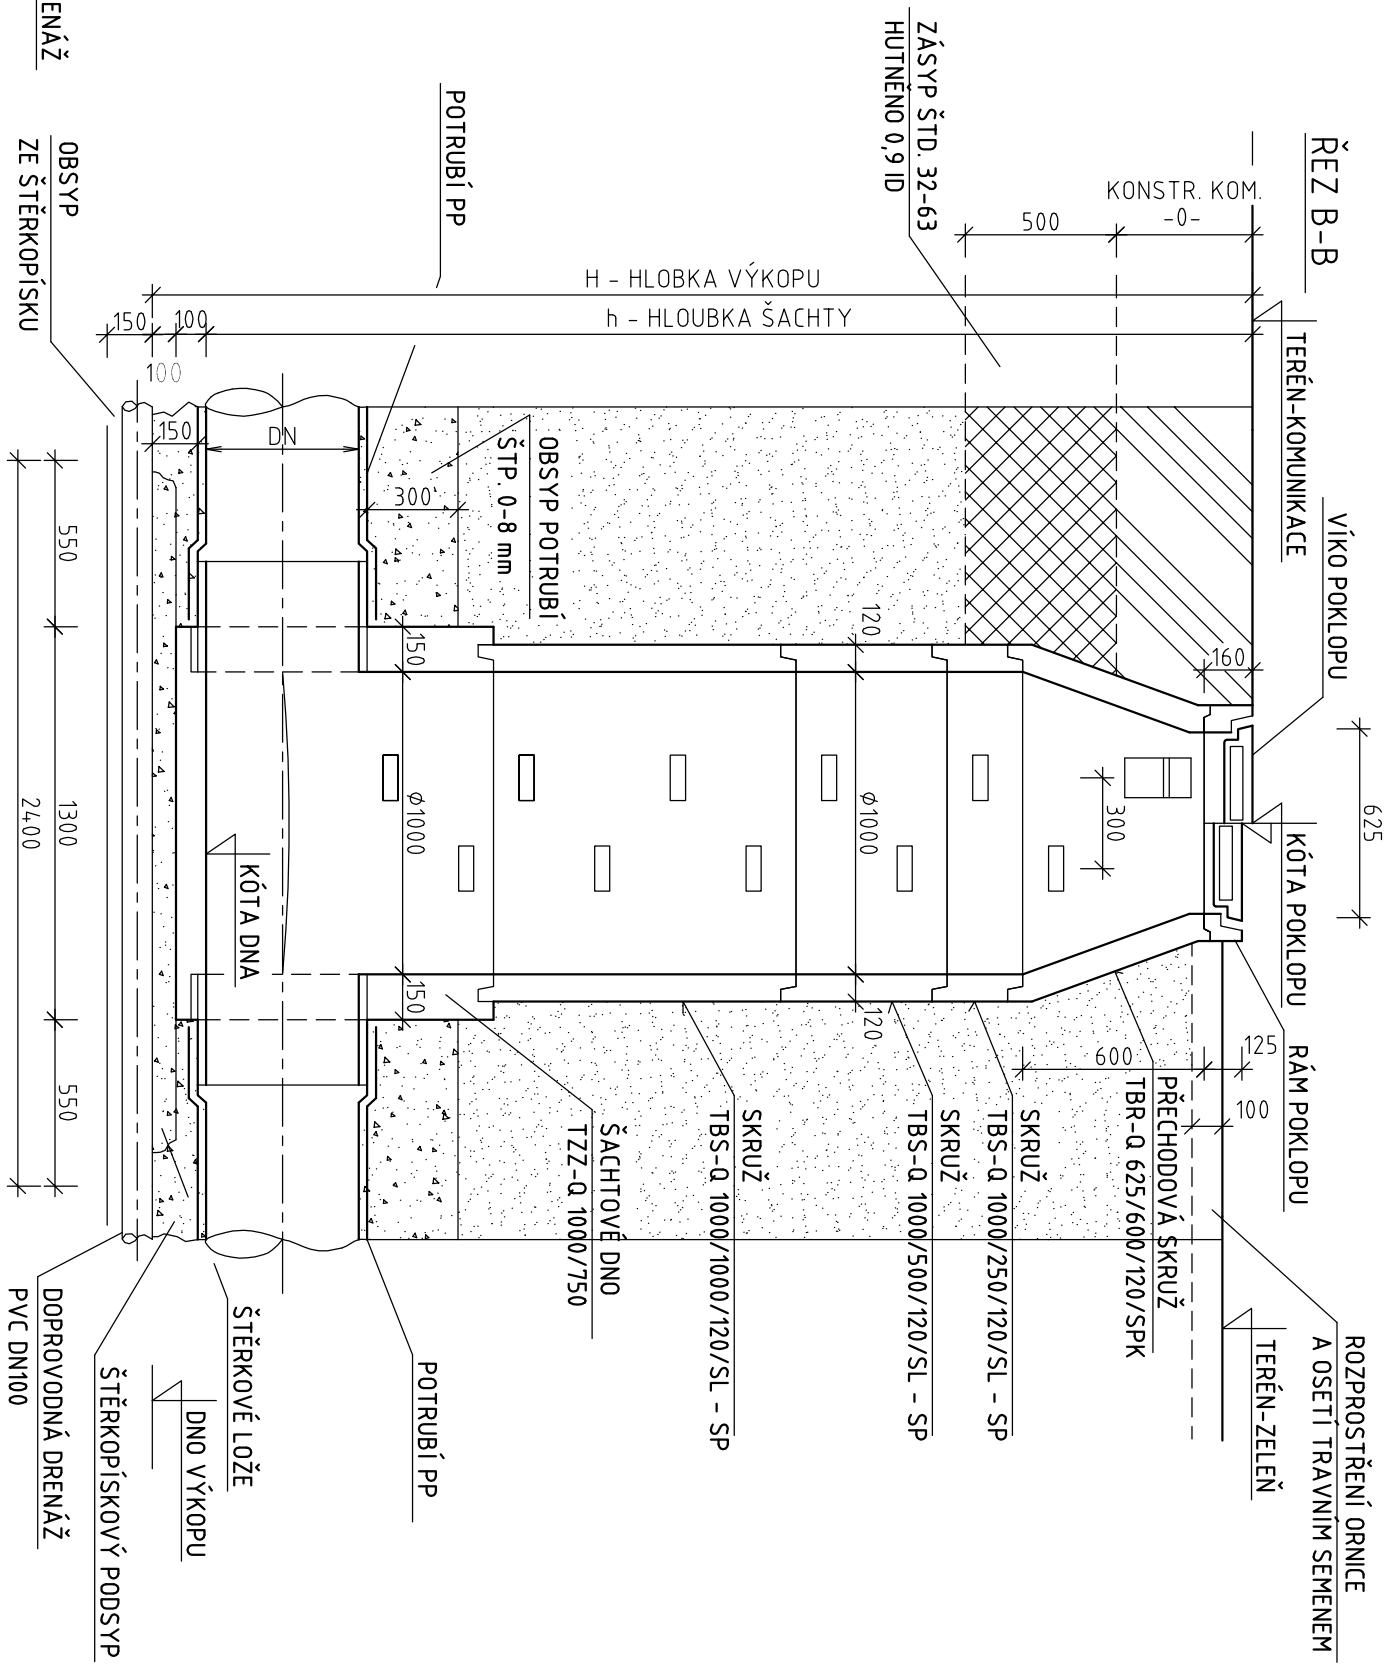


KANALIZAČNÍ ŠACHTA - TYP BeTonika

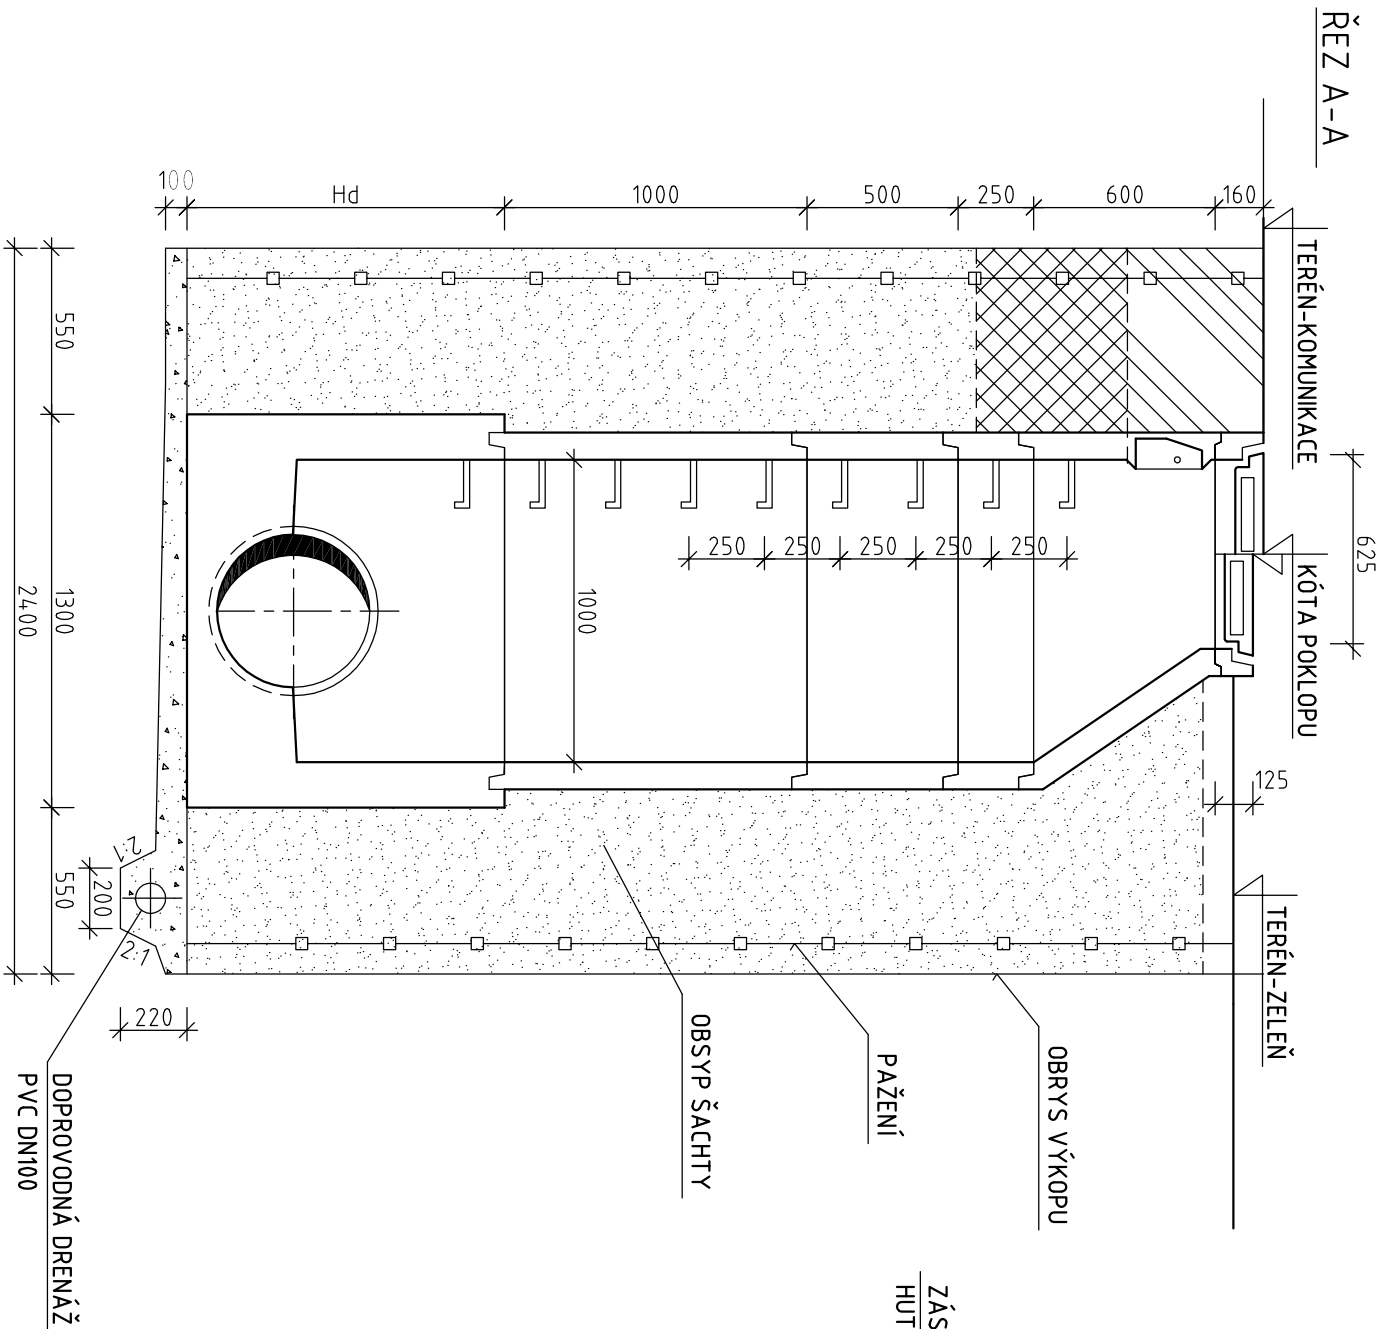

PUDORYS

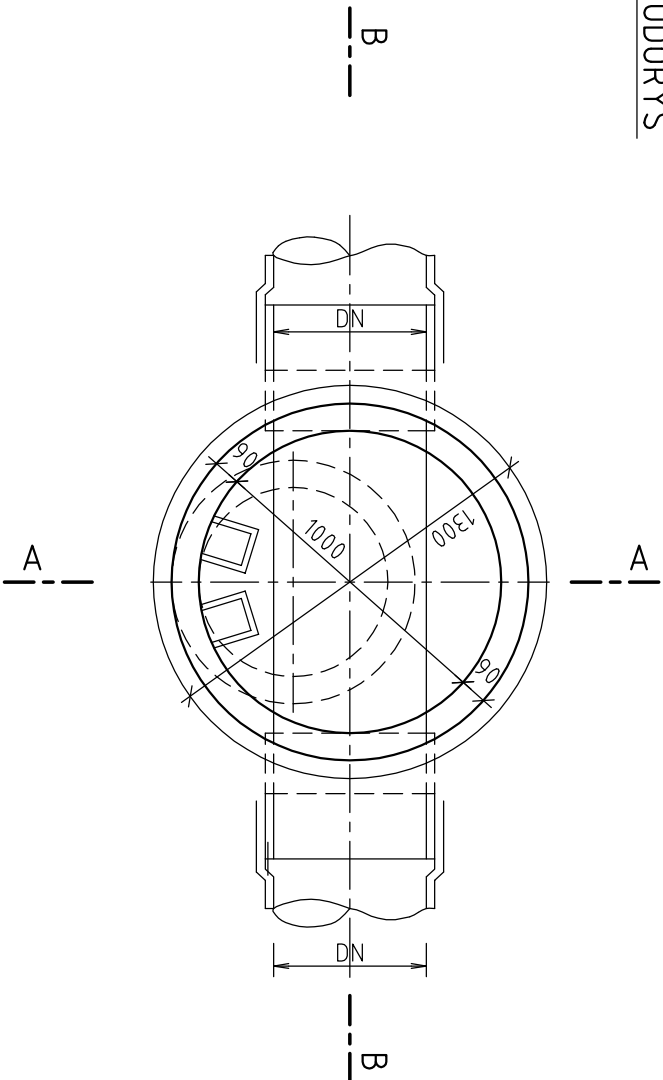

| | | | | |
|---|---|---|--|--------------------------------|
| zodpovědný projektant: Ing. Petr Kuda 602 769 210 kuda@aquaplan.cz | | vypracoval: Josef Krampla 732 333 272 krampla@tiscali.cz | | pare: |
| investor: | Město Český Krumlov | | | |
| akce: | Rekonstrukce místních komunikací a vybraných inženýrských sítí ve městě Český Krumlov - část KRÁSNÉ ÚDOLÍ ul. Dělnická I., Strmá | | | stupeň: DPS |
| stavební objekt: | SO 4-301.2 Vodovod a kanalizace | | | datum: 06/2012 |
| vykres: | Typ revizní kanalizační šachty "Betonika" | | | formát: 1 x A3 /mm/ 420x297 |
| | | | | měřitko: 1:25 |
| číslo: C-301.2-006 | | | | 12-017-12-04-301.2-006 |

Jacko projekty
&
vozovky

hlavní projektant:

IČ: 278 00 440 DČ: CZ 278 00 440
Ženíškova 2313/1, 702 00, Ostrava
www.projekty-vozovky.cz