

KATASTRY
PARCELNÍ ČÍSLA
DRUH POVRCHU


ČESKÝ KRUMLOV		
1288/16	1288/10	
KOMUNIKACE		OSTATNÍ - KOM

LEGENDA TYPŮ ČAR
PŮVODNÍ TERÉN
HRUBÉ TERÉNNÍ ÚPRAVY
UPRAVENÝ TERÉN



MĚŘÍTKA 1:500/100

PODÉLNÝ PROFIL VODOVODU
ŘAD 16.2
M 4.9.04-155.25

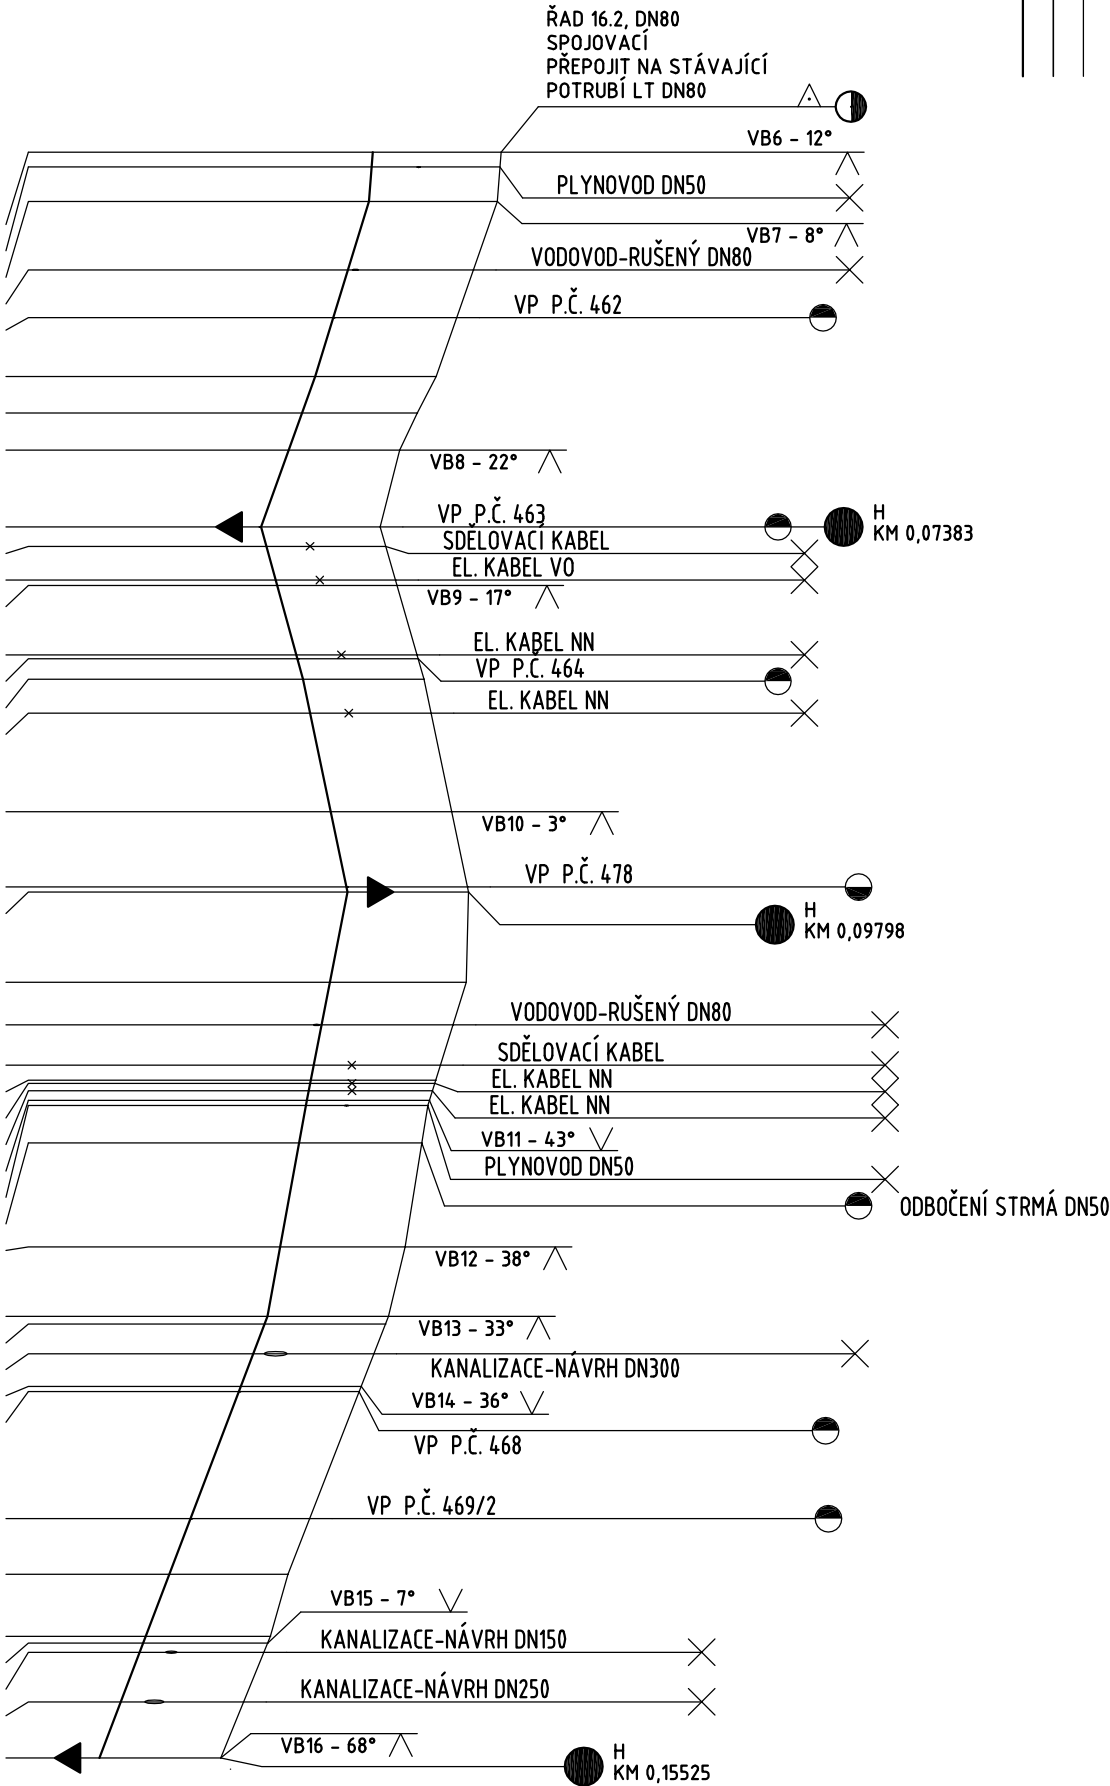

HLoubka VÝKOPU				
KÓTA DNA POTRUBÍ				
KÓTA PŮVODNÍHO TERÉNU				
SROVNÁVACÍ ROVINA				
STANIČENÍ [km/m]				
PROFIL [mm]-MATERIÁL-DĚLKA [m]				
SKLON [promile]-DĚLKA [m]				
	49.04	493.45	491.75	1.85
	50.03	493.43	491.74	1.85
	52.31	493.40	491.70	1.85
	56.83	493.08	491.42	1.81
	60.00	492.86	491.23	1.78
	63.88	492.59	490.99	1.75
	66.30	492.34	490.81	1.68
	68.75	492.11	490.63	1.63
	73.83	491.85	490.25	1.75
	75.12	491.92	490.32	1.75
	77.35	492.05	490.45	1.75
	77.72	492.07	490.47	1.75
	82.29	492.34	490.74	1.75
	82.56	492.35	490.75	1.75
	83.91	492.43	490.83	1.75
	86.15	492.52	490.92	1.75
	92.68	492.80	491.20	1.75
	97.65	493.01	491.41	1.75
	97.98	493.02	491.42	1.75
	3.95	492.99	491.19	1.95
	6.77	492.81	491.08	1.89
	9.43	492.65	490.97	1.83
	10.43	492.59	490.93	1.80
	10.63	492.57	490.92	1.80
	11.12	492.54	490.90	1.79
	11.77	492.50	490.88	1.77
	12.11	492.48	490.87	1.76
	14.57	492.40	490.78	1.77
	21.45	492.18	490.53	1.80
	26.05	491.96	490.36	1.75
	26.55	491.92	490.32	1.75
	28.51	491.77	490.17	1.75
	30.68	491.60	490.01	1.74
	31.03	491.57	489.98	1.74
	39.43	490.92	489.34	1.72
	43.11	490.63	489.06	1.72
	47.20	490.40	488.75	1.80
	47.66	490.36	488.72	1.80
	48.26	490.31	488.67	1.79
	51.54	490.04	488.42	1.77
	55.25	489.74	488.14	1.75

SOUŘADNICOVÝ SYSTÉM: JTSK
VÝŠKOVÝ SYSTÉM: B.p.v.

zodpovědný projektant: Ing. Petr Kuda 602 769 210 kuda@aquaplan.cz		vypracoval: Josef Krampla 732 333 272 krampla@tiscali.cz		pare:	
investor: Město Český Krumlov					
akce: Rekonstrukce místních komunikací a vybraných inženýrských sítí ve městě Český Krumlov - část KRÁSNÉ ÚDOLÍ ul. Dělnická I., Strmá					
stavební objekt: SO 4-301.2 Vodovod a kanalizace				stupeň: DPS	
				datum: 06/2012	
				formát: 1 x A3 /mm/ 420x297	
výkres: Podélný profil vodovodu Dělnická 16.2		číslo: C-301.2-013		měřítko: 1:500/100	
				12-017-12-04-301.2-013	

hlavní projektant:

JACKO

projekty
&
vozovky

IČ: 278 00 440 DIČ: CZ 278 00 440
Ženiškova 2313/1, 702 00, Ostrava
www.projekty-vozovky.cz