



Český Krumlov - SO.03

Situace v katastrální mapě

1 : 500

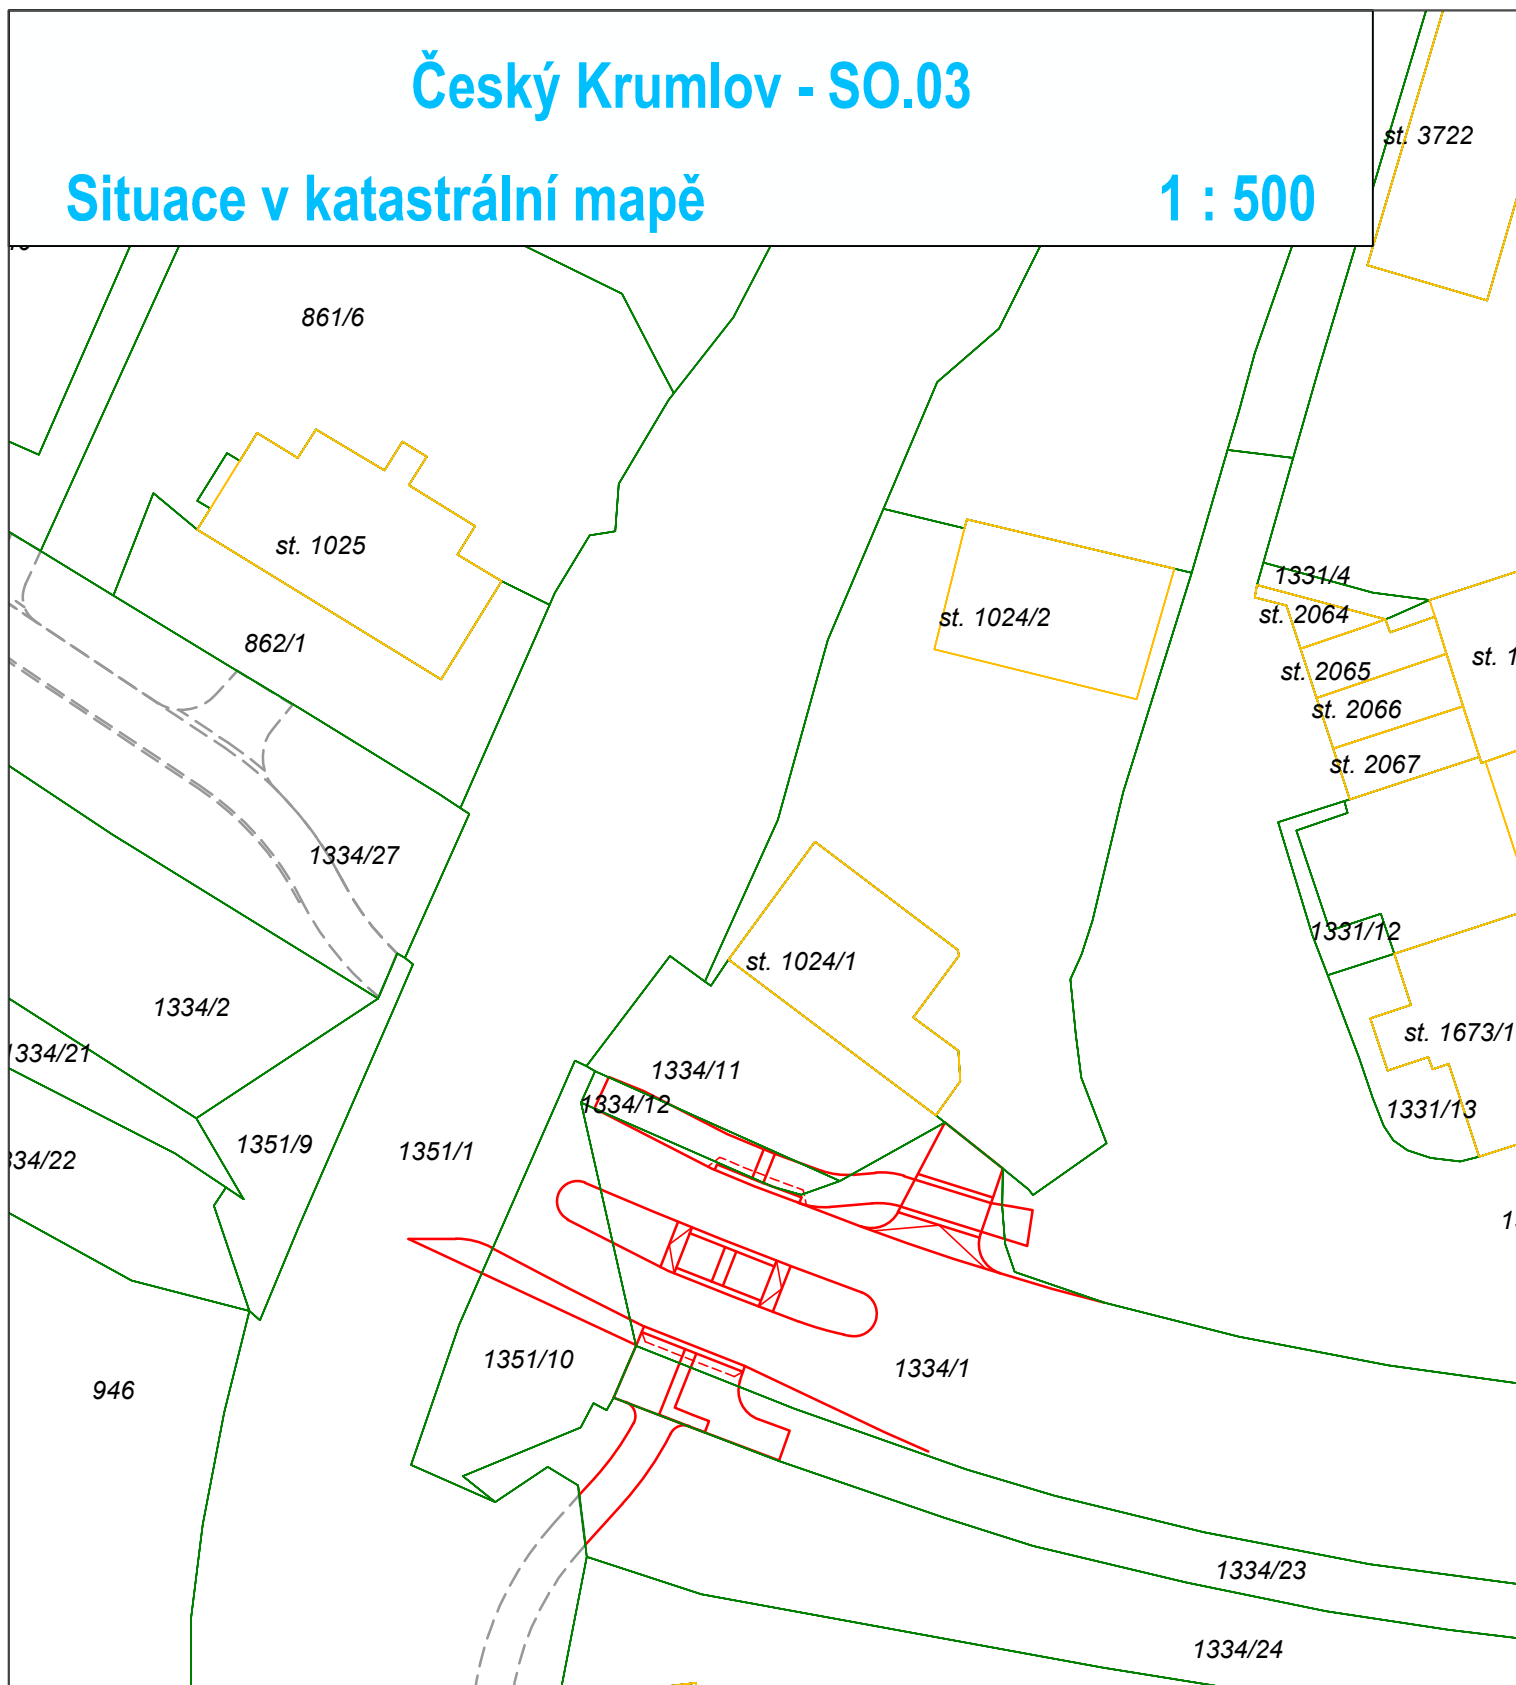

VED. PROJEKTANT		ZOD. PROJEKTANT		KRESLIL	
Ing. Ondřej Zenkl		Ing. Ondřej Zenkl		Ing. Jakub Kerouš	
<i>Zu</i>		<i>Zu</i>		<i>K</i>	
OBJEDNATEL: Město Český Krumlov náměstí Svornosti 1 381 01 Český Krumlov					
AKCE: Český Krumlov - SO.03					
ČÁST:					
VÝKRES:					
Situace v katastrální mapě					
DATUM: říjen 2020					
DRUH DOK.: ZDS/RDS					
Č. ZAKÁZKY:		MĚŘÍTKO:		FORMÁT:	
18 131 Z1		1:500		A4	
Č. VÝKRESU:				Č. PARÉ:	
C.1.2.2					



Zenkl CB s.r.o.

**DOPRAVNĚ- INŽENÝRSKÁ
PROJEKČNÍ KANCELÁŘ**

IČO: 281 31 339 tel: 386 360 807
 Jírovcova 2, 370 01 České Budějovice
www.zenklcb.cz zenkl@zenklcb.cz