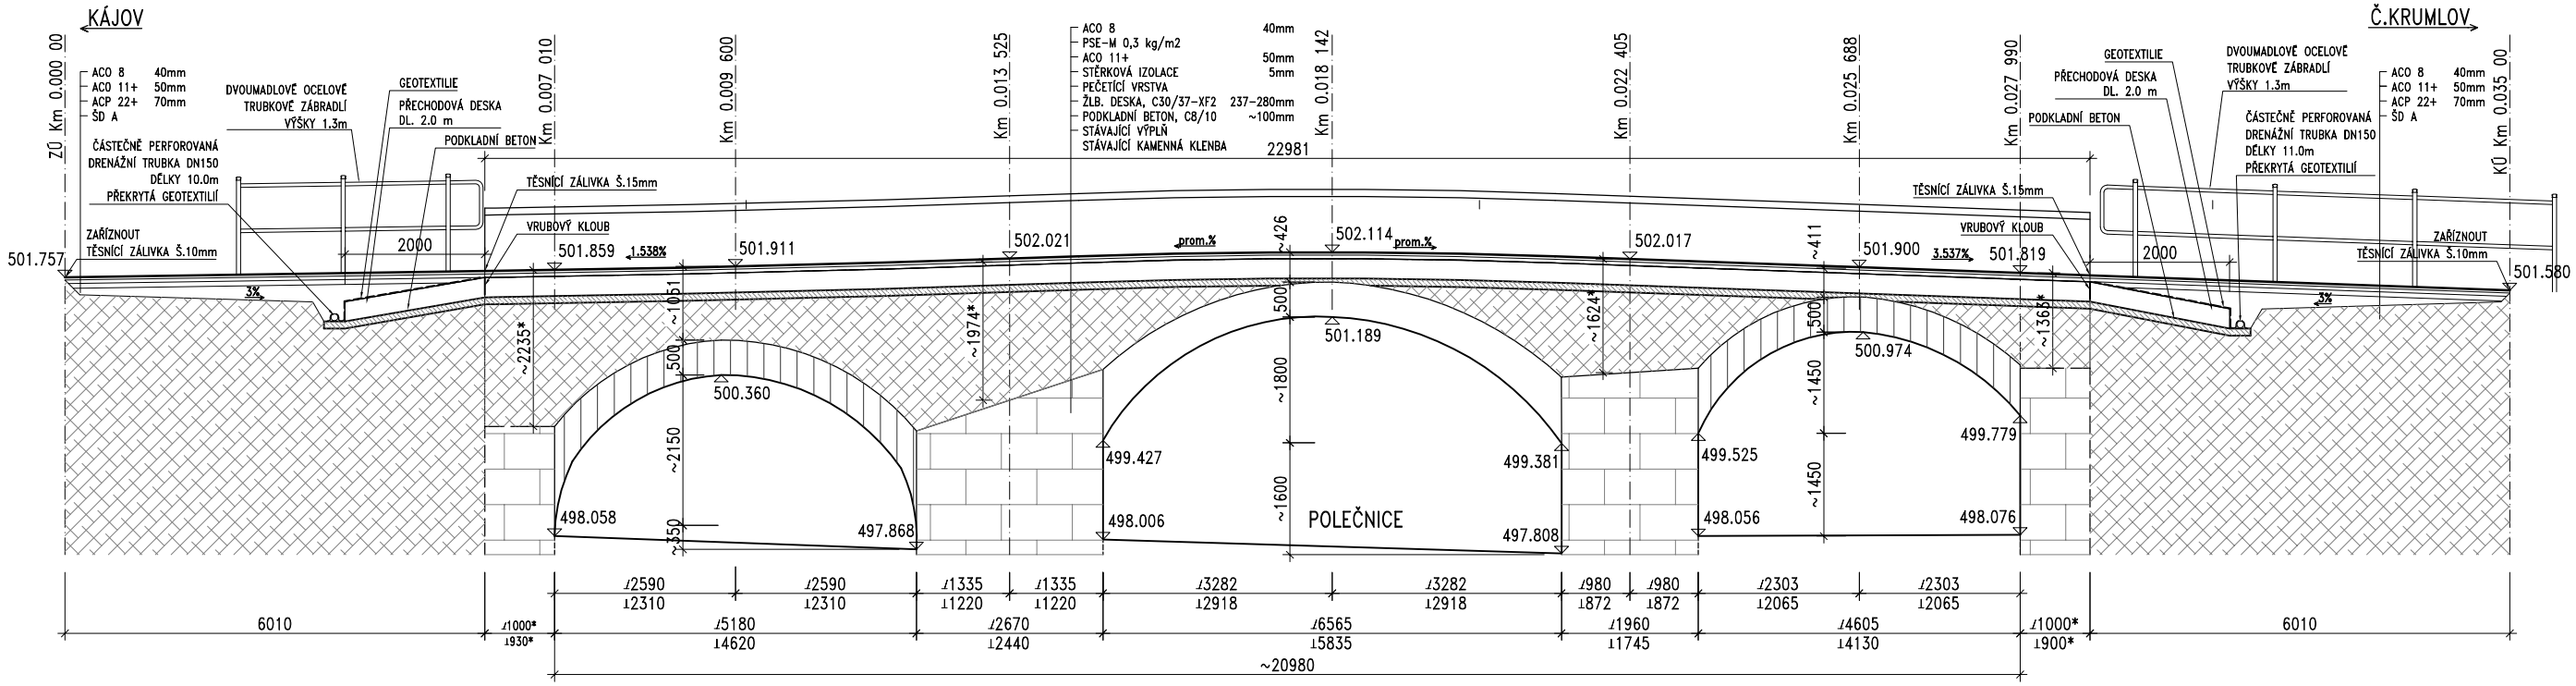

POZNÁMKY:

- TLOUŠŤKY OPĚR (KÓTY S *) JSOU ODHADNUTÉ, BUDE UPŘESNĚNO PO ODKRYTÍ PŘI STAVBĚ

ZMENŠENO NA 50 %

HIP: .	Souřadnicový systém: JTSK
	Výškový systém: Bpv

Čís. zakázky	Datum	Stupeň	Formát	PSPmosty s.r.o.
17 06 00	03/2017	DSP/PDPS	A3	projekce, diagnostika a prohlídky
Zodp. projektant: Ing. PEJCHAL		Vypracoval: Ing. PEJCHAL		Čechova 58, 370 65 České Budějovice telefon: +420 721 464 262 e-mail: pejchal@centrum.cz

Akce:	Most Staré Dobrkovice ev.č. CK-008	Souprava
Objekt:	SO 201 Most ev.č. CK-008	
Příloha:	PODÉLNÝ ŘEZ	Příloha č. 5
Objednatel: město Český Krumlov	Obec: Český Krumlov	Kraj: Jihočeský