

Váš dopis Č.j.:

Ze dne:

Číslo jednací:

Vyřizuje:

Tel.:

Fax:

E-mail:

Datum:

O19010011733

Libuše Podhradská

+420 387 761 745

+420 387 761 225

libuse.podhradska@cevak.cz

22. února 2019

Městský úřad Český Krumlov

p. Jirovec Karel

odbor investic

Kaplická čp. 439

381 01 Český Krumlov

Český Krumlov, most Staré Dobrkovice, ev. číslo: CK - 008 (stavební řízení)

Investor: Město Český Krumlov, Náměstí Svornosti čp. 1, 381 18 Český Krumlov

Předložená projektová dokumentace řeší rekonstrukci stávajícího mostu ve Starých Dobrkovicích, na místní komunikaci (opravu horní stavby mostu).

V rámci opravy mostu se stávající záchytný systém a vozovkové vrstvy nahradí parapetními zídками z lomového kamene a nové vozovkové vrstvy budou doplněny o izolaci, položenou na žlb. podklad.

Odvodnění stavby je vyvedeno do stávající vodoteče. Investor zajistí neznečištění vodního toku.

S realizací rekonstrukce mostu ve Starých Dobrkovicích společnost ČEVAK, a.s. s o u h l a s í při respektování následujících podmínek:

- Před zahájením zemních prací bude na místě provedeno vytyčení sítí, provozovaných společností ČEVAK, a.s. Vytyčení vodohospodářských sítí pro veřejnou potřebu provede společnost ČEVAK, a.s. – pan Kodada Cestmír, telefonní číslo: 606 913 111, e-mailová adresa: cestmir.kodada@cevak.cz (vytyčení je potřeba objednat nejméně deset dní předem).
- Ochranné pásmo u vodohospodářských sítí do průměru 500 mm je 1,5 m. Tam, kde není možné dodržet ochranné pásmo, požadujeme dodržet minimální boční odstup 0,6m od líce potrubí a řešit zvýšenou ochranu navrženého vedení uložením do chráničky. Pokud v průběhu stavby dojde k zásahu do výše uvedených pásem, je třeba předložit podrobné řešení k odsouhlasení společnosti ČEVAK, a.s. – provoznímu středisku Český Krumlov.
- Pro prostorové uspořádání sítí technického vybavení je nutné respektovat normu ČSN 73 6005.
- V případě umístění sloupů, nebo pilířků, do ochranného pásma vodohospodářských sítí, je nutné také navrhované řešení předložit k odsouhlasení.
- V případech, kde dojde k zásahu do ochranných pásem, musí být před dokončením akce vydán písemný souhlas se záhozem. Písemný zápis provede společnost ČEVAK, a.s. – provozní středisko Český Krumlov, Ing. Bicek Jiří, telefonní číslo: 606 913 108, e-mailová adresa: jiri.bicek@cevak.cz.
- Pokud dojde při realizaci rekonstrukce mostu k poškození vodohospodářských sítí, nebo přípojek, bude konečná oprava provedena pouze s vědomím vedoucího provozního střediska společnosti ČEVAK, a.s. Český Krumlov, nebo pracovníka jím pověřeného a podle jeho pokynů.
- K předání stavby doloží dodavatel investorovi potvrzení společnosti ČEVAK, a.s. o splnění podmínek tohoto vyjádření.

Toto vyjádření společnosti ČEVAK, a.s. má platnost 2 roky ode dne vydání.

S pozdravem

Libuše Podhradská
referent vyjadřovací činnosti

Přílohy: situace


ČEVAK a.s.









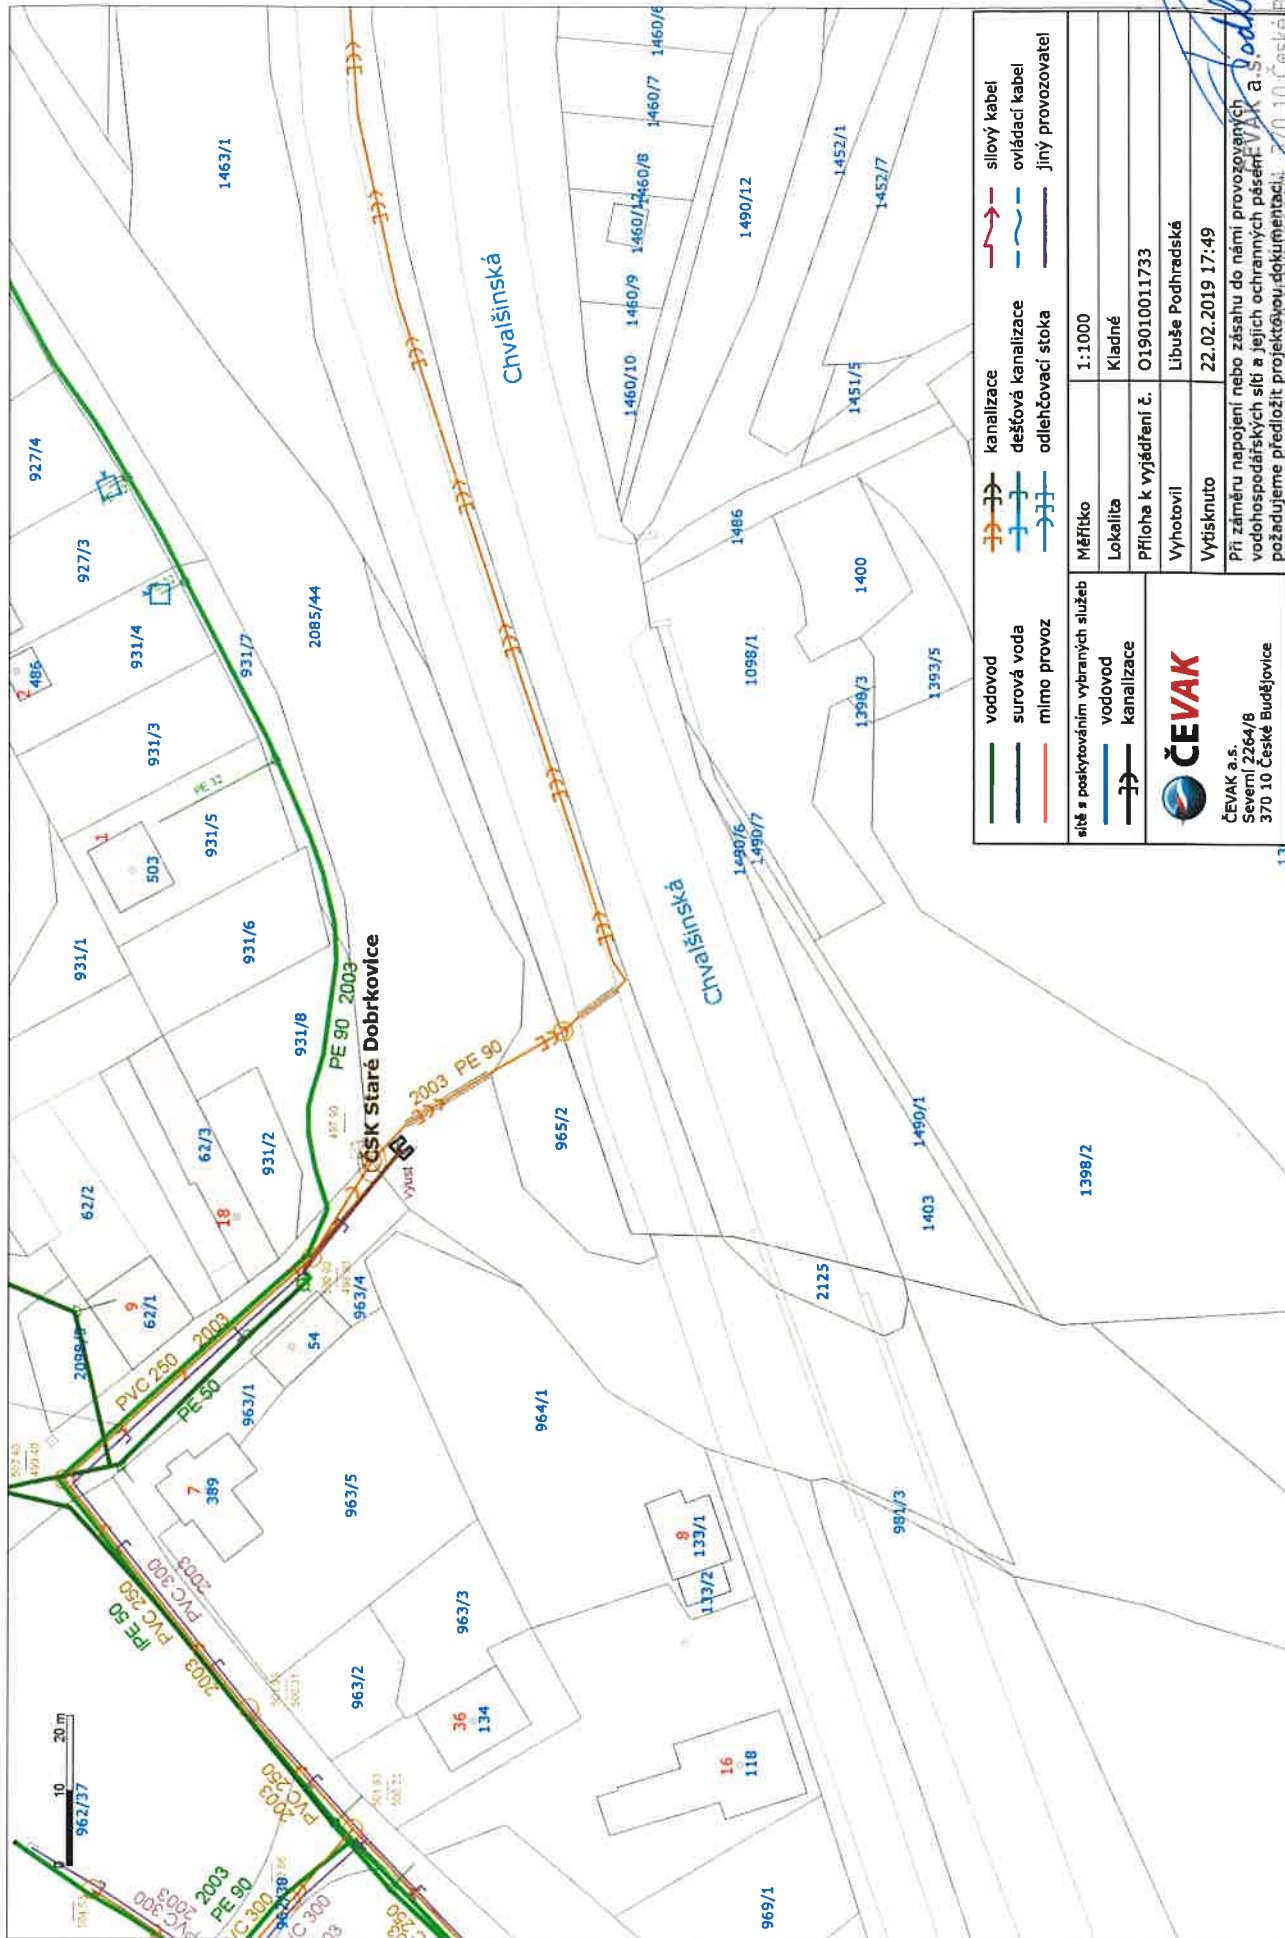


Severní 8/2264, 370 10 České Budějovice

IČ: 608 49 657 DIČ: CZ60849657

zapsaná v OR u KS Č. Budějovice

oddíl B, vložka 657 (117)



<div><div></div><div></div><div></div><div></div></div> <div><div>vodovod</div><div>surová voda</div><div>mimo provoz</div></div>	<div><div></div><div></div><div></div></div> <div><div>kanalizace</div><div>dešťová kanalizace</div><div>odlehčovací stoka</div></div>	<div><div></div><div></div><div></div></div> <div><div>silový kabel</div><div>ovládací kabel</div><div>jiný provozovatel</div></div>	
síť s poskytováním vybraných služeb		Měřítko	1:1000
vodovod kanalizace		Lokalita	Kladné
		Příloha k vyjádření č.	O19010011733
		Vyhotovil	Libuše Podhradská
		Výtisk číslo	22.02.2019 17:49
<div><div></div><div><div>ČEVAK</div><div>a.s.</div><div>Severní 2264/8</div><div>370 10 České Budějovice</div></div></div>		Při záměru napojení nebo zásahu do naší provozovaných vodohospodářských sítí a jejich ochranných pásmů ČEVAK a.s. požadujeme předložit projektovou dokumentaci	