



Úprava stávající rampy a vstupu




Půdorys - bourací práce
M1:50

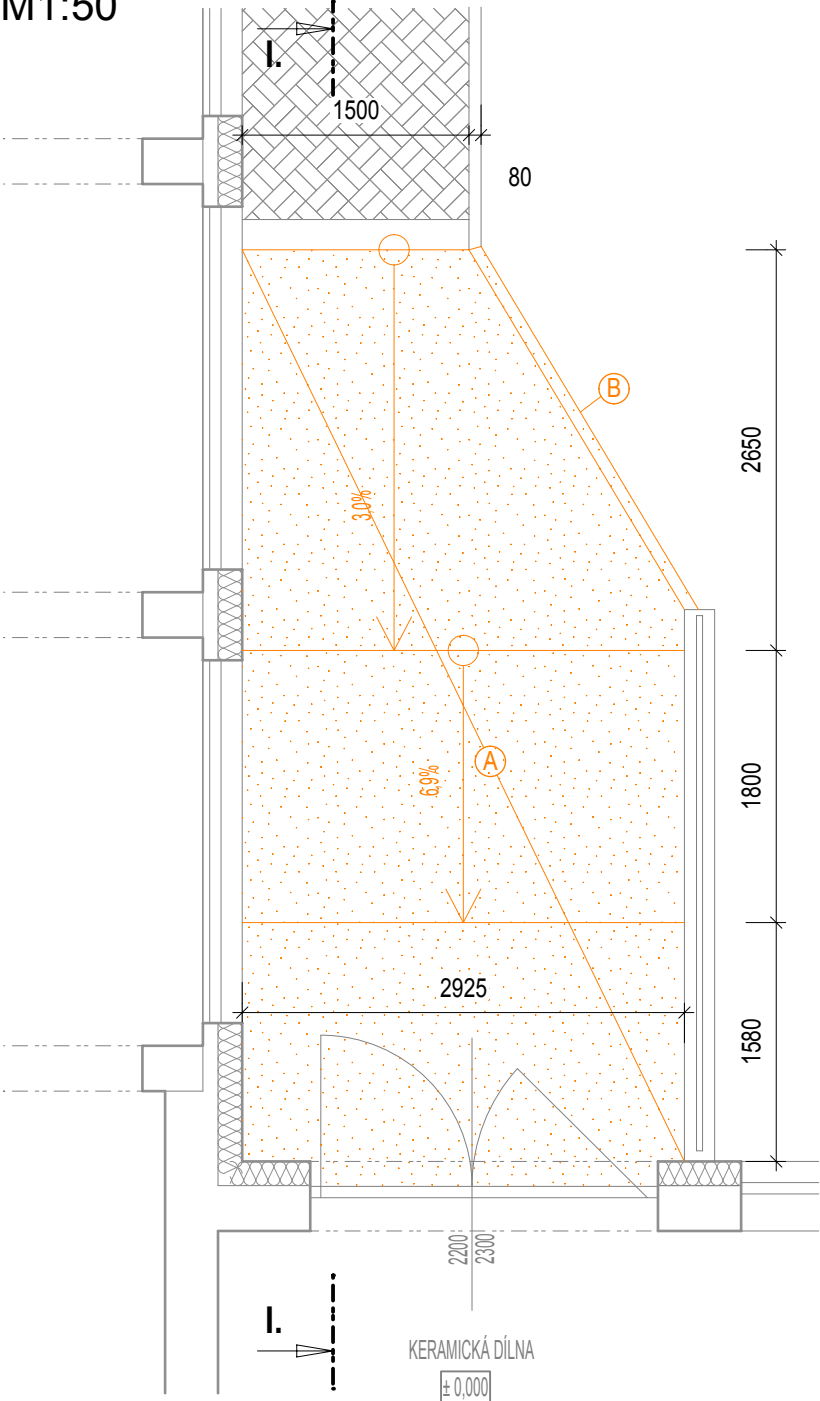

Půdorys - návrh
M1:50

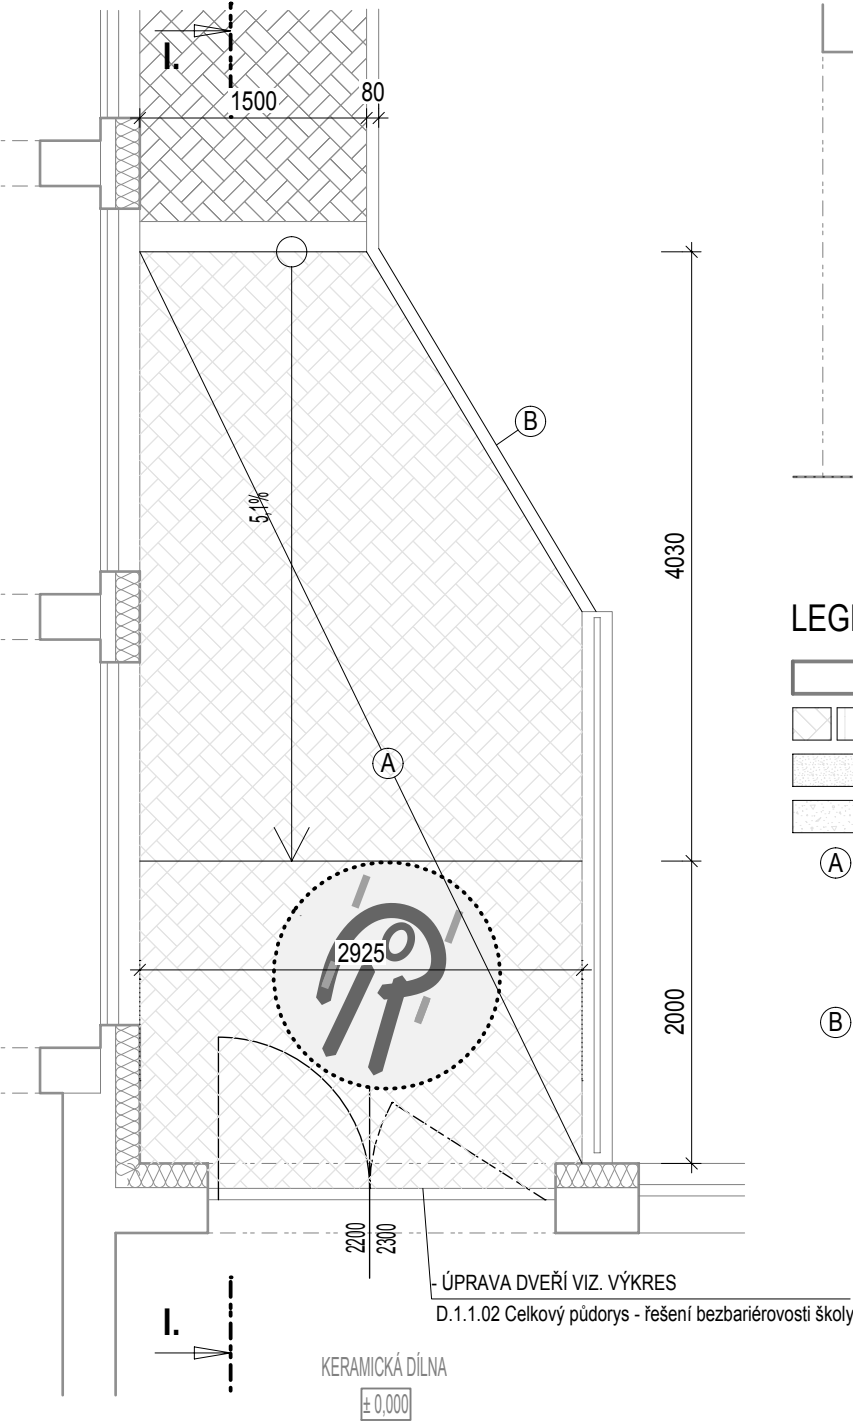

Řez I.-I. - bourací práce
M1:50

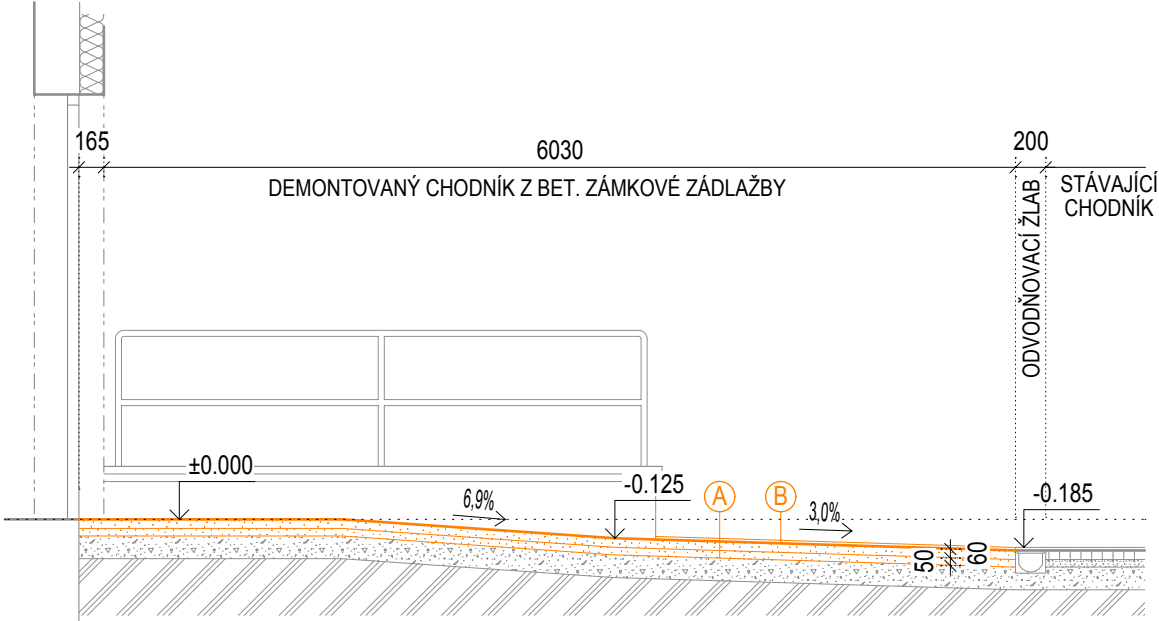


LEGENDA:

- (A) DEMONTÁŽ STÁVAJÍCÍ BETONOVÉ ZÁMKOVÉ ZÁDLAŽBY (ZÁDLAŽBA BUDE OPĚTOVNĚ POLOŽENA) - 16,3 m²
ODSTRANĚNÍ ŠTĚRKOVÉ VRSTVY V TL. 50 MM
- (B) DEMONTÁŽ BETONOVÝCH OBRUBNÍKŮ TL. 80 MM (OBRUBNÍKY BUDOU OPĚTOVNĚ POUŽITY)

- STÁVAJÍCÍ KONSTRUKCE
- BOURANÉ KONSTRUKCE

Řez I.-I. - návrh
M1:50

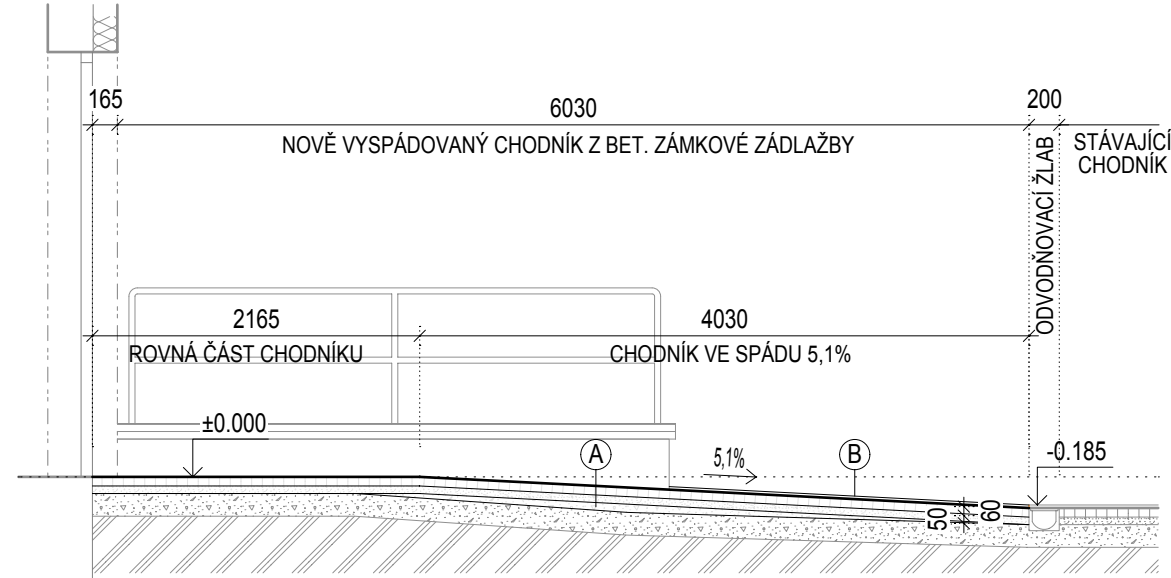

LEGENDA MATERIÁLŮ:

- STÁVAJÍCÍ KONSTRUKCE
- BETONOVÁ OBDELNÍKOVÁ ZÁMKOVÁ DLAŽBA (POUŽITA DLAŽBA Z DEMONTÁŽE) - 16,3 m²
- ŠTĚRKOVÉ LOŽE fr. 4-8 MM (HUTNĚNO)
- DOPLNĚNÍ ŠTĚRKU A ÚPRAVA SPÁDOVÁNÍ POUŽIT ODSTRAŇOVANÝ ŠTĚRK - HUTNĚNO NA 50 MPa
- (A) NOVĚ PŘESPÁDOVANÝ CHODNÍK:
 - BETONOVÁ OBDELNÍKOVÁ ZÁMKOVÁ DLAŽBA (POUŽITA DLAŽBA Z DEMONTÁŽE) TL. 60 MM
 - ŠTĚRKOVÉ LOŽE fr. 4-8 MM - HUTNĚNO TL. 50 MM
 - DOPLNĚNÍ ŠTĚRKU A ÚPRAVA SPÁDOVÁNÍ POUŽIT ODSTRAŇOVANÝ ŠTĚRK - HUTNĚNO NA 50 MPa TL. 0-60 MM
 - STÁVAJÍCÍ ŠTĚRKOVÉ PODLOŽÍ - NOVĚ ZHUTNĚNO
- (B) NOVĚ OSAZENÍ BETONOVÝCH OBRUBNÍKŮ TL. 80 MM (POUŽITY DEMONTOVANÉ OBRUBNÍKY)

±0,000= podlaha 1.NP Pavilónu U12


Veškeré rozměry školy jsou převzaty z prováděcí dokumentace firmy

Stavoprojekt a z podkladů zaměření dodané investorem stavby

V rámci PD došlo pouze k lokálnímu zaměření inkriminovaných místností

Před zahájením úprav či výměnou výplní otvorů je nutné ověřit jejich přesný rozměr

SCHÉMA AREÁLU ŠKOLY:

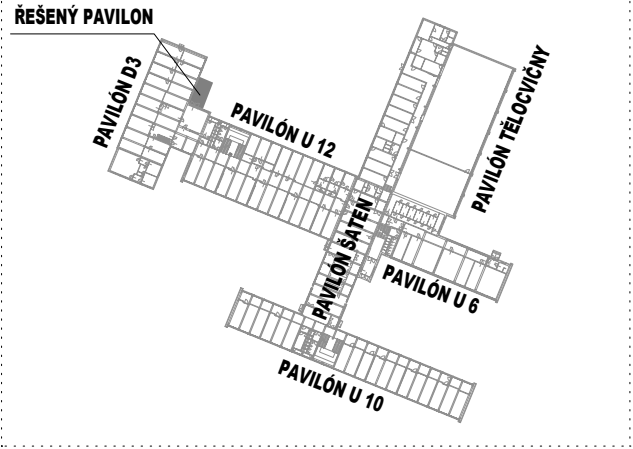

V rámci PD doslo pouze k lokálnímu zaměření inkriminovaných místnosti

Před zahájením úprav či výměnou výplní otvorů je nutné ověřit jejich přesný rozměr

WIZNER AA

Architektonický atelier

Zodpovědný projektant:
Ing. Arch. Petr Wizner

Kraj:
Jihočeský

Investor / zadavatel:

Vypracoval / kreslil:
Václav Čáslava

Město:
Český Krumlov

WIZNER AA

architektonický atelier

Ing. arch. Petr Wizner

Rožmberská 609, Český Krumlov

tel. 60244 1808,380726445

ICO 46077839

Císlo objektu:

SO 06

Název akce:

BEZBARIÉROVOST A MODERNIZACE ODBORNÝCH UČEBEN FYZIKY A BIOLOGIE ZŠ ZA NÁDRAŽÍM ČESKÝ KRUMLOV

Stupen dokumentace:

DPS

Obsah:

SO 06 STAVEBNÍ ÚPRAVY - VSTUPY

Úprava stávající rampy a vstupu

- II. stupeň (Pavilón U12)

D 1.1. ARCHITEKTONICKO-STAVEBNÍ ČÁST

Císlo přílohy

D.1.1.10

Císlo par

