


TABULKA MÍSTNOSTÍ

OZN.	ÚČEL MÍSTNOSTI	(m²)
2.01	CHODBA	
2.09	UČEBNA BIOLOGIE	85,00
2.10	KABINET BIOLOGIE	

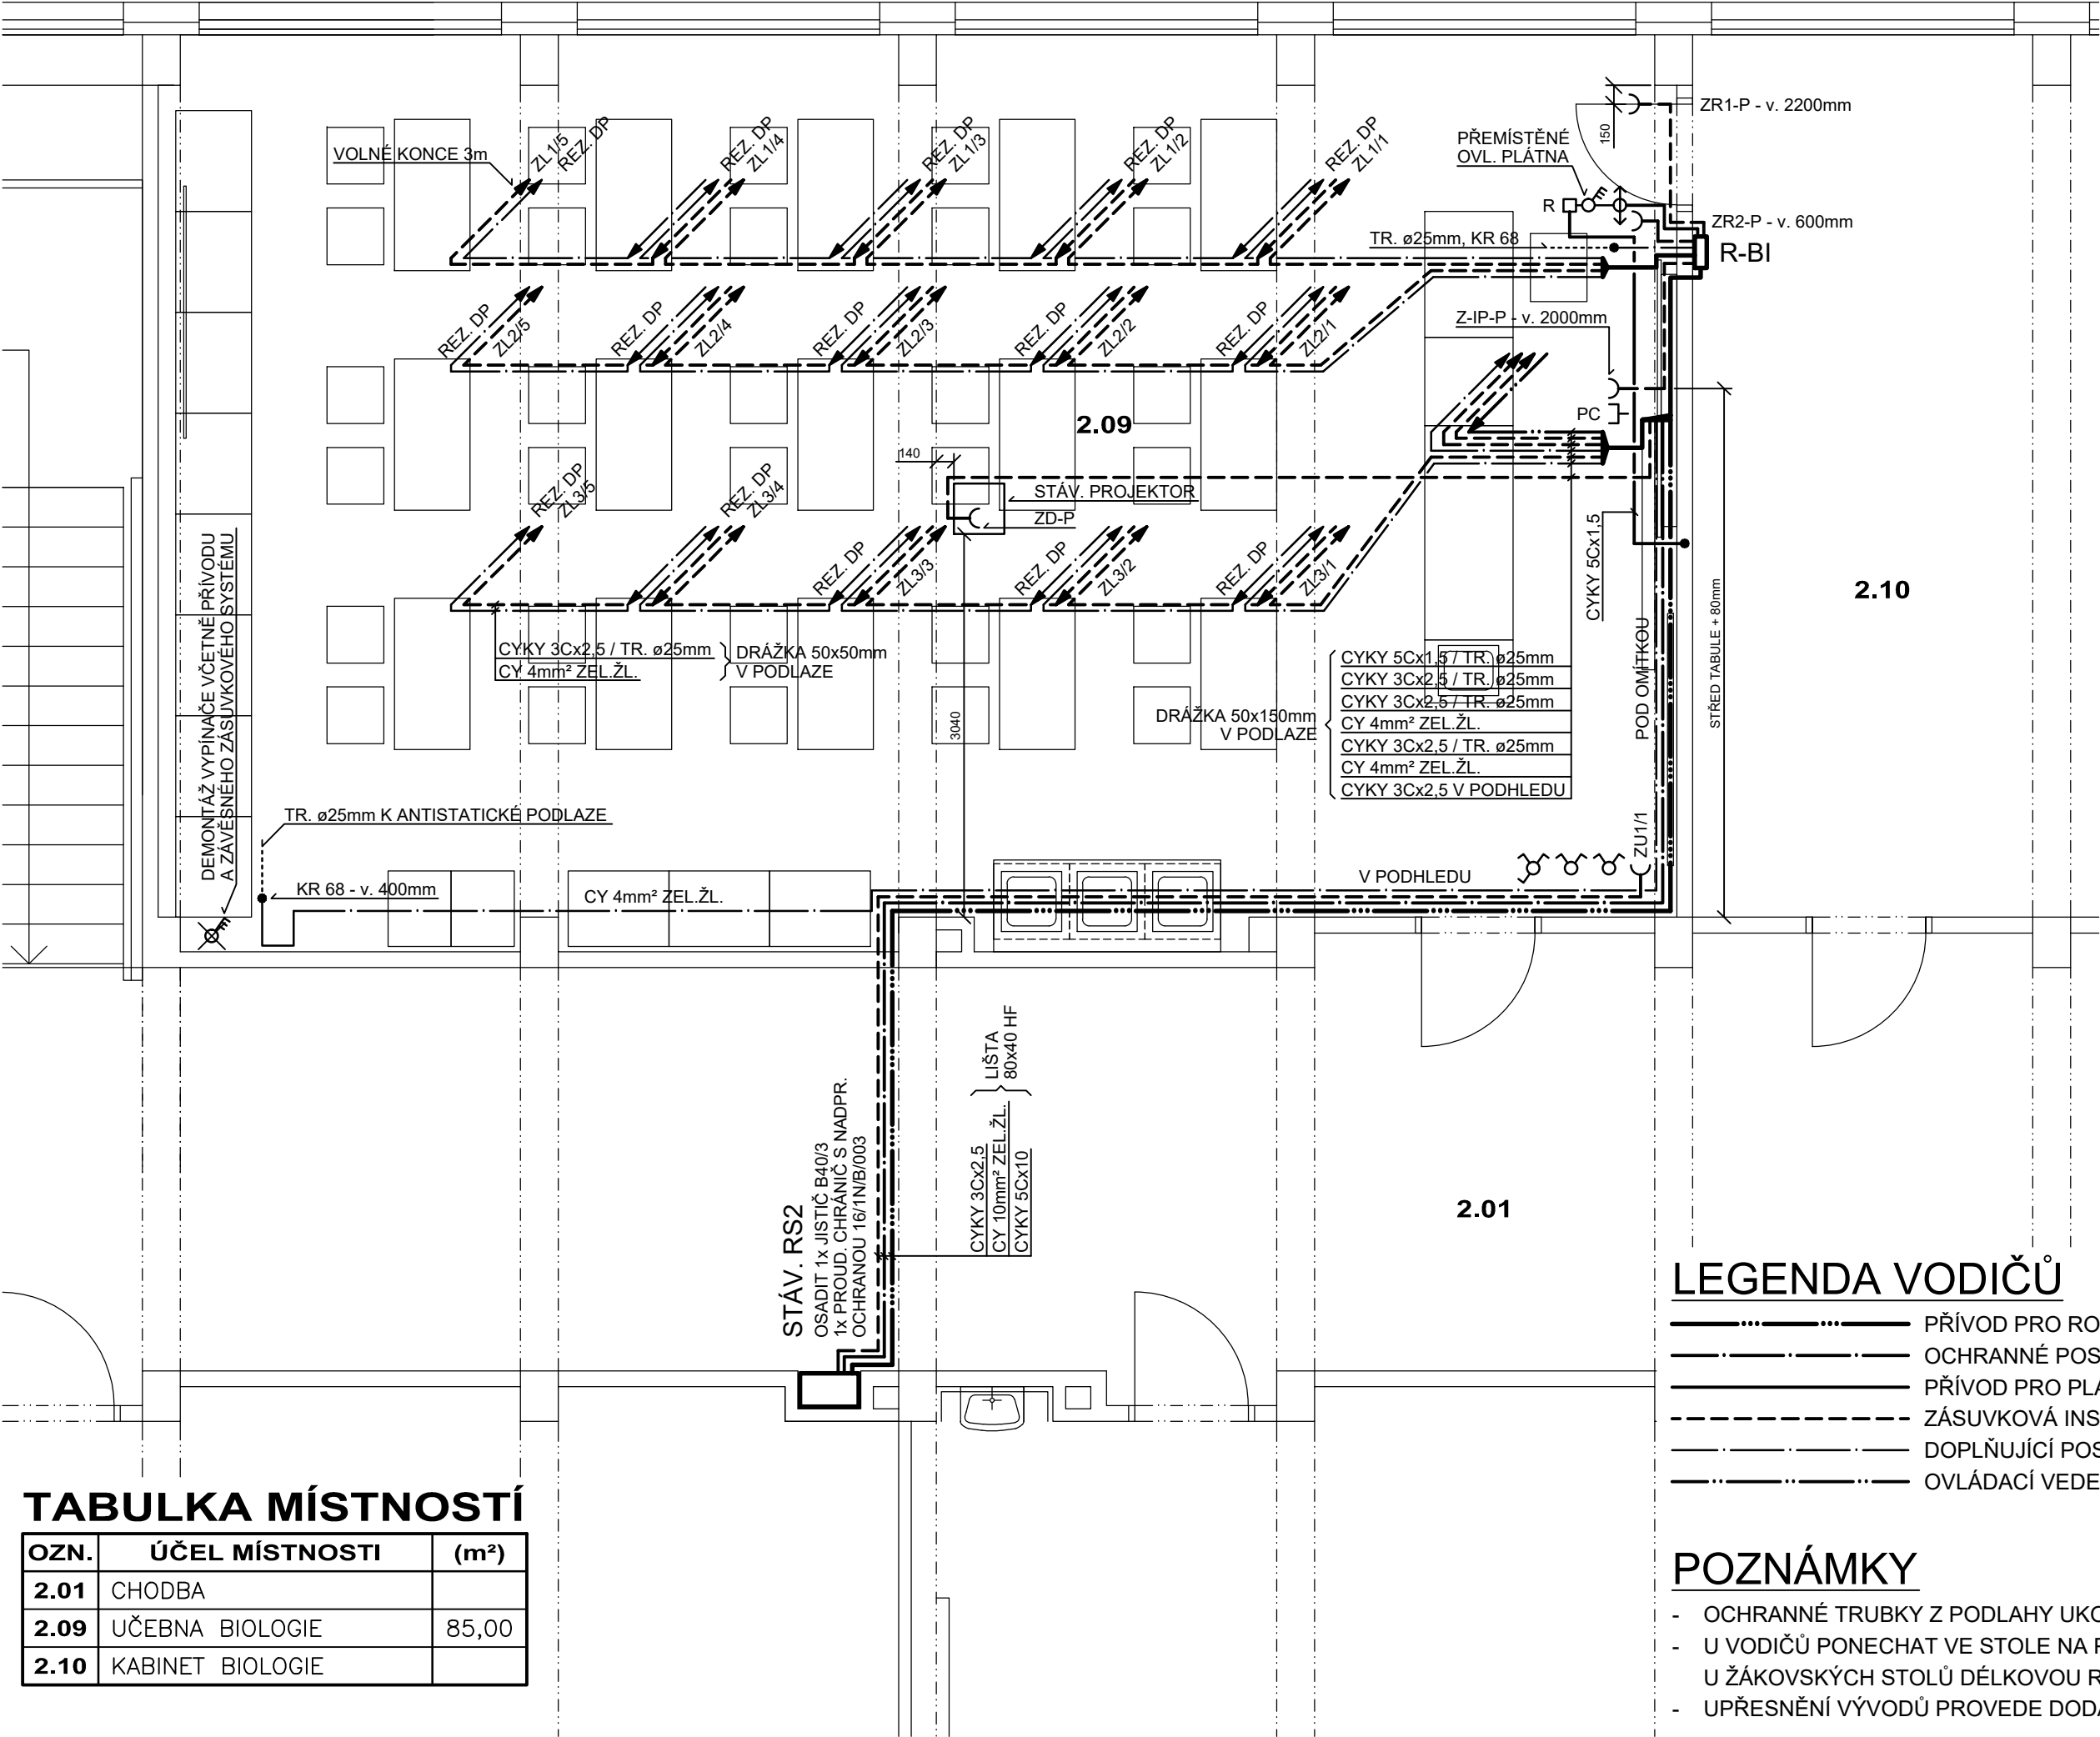

LEGENDA VODIČŮ

- ··· — ··· — PŘÍVOD PRO ROZVADĚČ R-BI - CYKY 5Cx10
- ··· — ··· — OCHRANNÉ POSPOJOVÁNÍ - CY 10mm² ZEL.ŽL.
- ··· — ··· — PŘÍVOD PRO PLÁTNO - CYKY 5Cx1,5
- - - - - ZÁSUVKOVÁ INSTALACE - CYKY 3Cx2,5
- ··· — ··· — DOPLŇUJÍCÍ POSPOJOVÁNÍ - CYA 4mm² ZEL.ŽL.
- ··· — ··· — OVLÁDACÍ VEDENÍ - CYKY 5Cx1,5

POZNÁMKY

- OCHRANNÉ TRUBKY Z PODLAHY UKONČIT 100mm NAD PODLAHOU
- U VODIČŮ PONECHAT VE STOLE NA POKUSY DÉLKOVOU REZERVU 5m, U ŽÁKOVSKÝCH STOLŮ DÉLKOVOU REZERVU 3m
- UPŘESNĚNÍ VÝVODŮ PROVEDE DODAVATEL NÁBYTKU A TECHNOLOGIE

S04

3 PEN AC 50Hz 400V/TN-C; 3N PE AC 50Hz 400V/TN-S, OCHRANA AUTOMATICKÝM ODPOJENÍM OD ZDROJE DLE ČSN 33 2000-4-41 ed. 2

ZODPOVĚDNÝ PROJEKTANT FRANTIŠEK KYSELA	VYPRACOVAL JAN KYSELA		PROJEKTOVÁNÍ ELEKTRICKÝCH ZAŘÍZENÍ ŠUMAVSKÁ 560, ČESKÝ KRUMLOV	
	INVESTOR Město Český Krumlov, nám. Svornosti 1, Český Krumlov	AKCE: BEZBARIÉROVOST A MODERNIZACE ODBORNÝCH UČEBEN FYZIKY A BIOLOGIE ZŠ ZA NÁDRAŽÍM ČESKÝ KRUMLOV	ZAK. ČÍSLO 01 - 17	Č. VÝKRESU D.1.4-4.7
			DATUM 01/2017	
			MĚŘÍTKO 1 : 50	
			FORMÁT 2 A4	
			Č. PARÉ	
			DRUH PŘÍLOHY Hlavní rozvody, zásuvková instalace - učebna biologie	