

Mostní list mostu pozemní komunikace												
Ev. č. mostu:			CK-011									
Název mostu:			Rechle									
Místní název:												
Předmět přemostění:			řeka Vltava									
Převáděná komunikace:			Chodník pro pěší									
Název převáděné komunikace:												
Staničení liniové:			km		Staničení na úseku:				km			
Rok postavení:												
Rok poslední rekonstrukce:												
Kraj:			Jihočeský									
Okres:			Český Krumlov									
Katastrální území:			Český Krumlov									
Správce mostu:			Město Český Krumlov									
Zatížitelnost v době uvedení do provozu, způsob a rok stanovení:												
Způsob stanovení:									Rok:			
Vn =		t	Vr =		t	Ve =		t	jedna náprava =		t	
Zatížitelnost současná, způsob a rok stanovení:												
Způsob stanovení:			O						Rok:		2011	
Vn =	4kN/ m ²		Vr =		t	Ve =		t	jedna náprava =		t	
Dl. přemostění:		129,45	m	Dl. nosné konst.		129,9	m	Šikmost:	P	/	44	°(gr)
Volná šířka:		1,45	m	Celková šířka mostu:		2,4 – 3,8	m	Plocha mostu:		309,45 m ²		
Nosná konstrukce												
Celk. počet polí:			3									
Podrobný popis nosné konstrukce:			První pole je zastřešená rampa, horní dřevěná mostovka, 3ks dřevěných nosníků 155/100, hlavní pole je zastřešené, horní dřevěná mostovka, 2x dvojice válcovaných nosníků I 500, třetí pole je nezastřešená rampa, horní dřevěná mostovka, 2 ks válcovaných nosníků I 300									
Popis skupin polí:												
Počet polí:	Světlost šikmá:	Kolmá:	Konstr. výška:	Rozpětí:	Druh stat. působení:							
-	m	m	m	m	Spojitá konstrukce							
3		14,28	0,3	4,785+5,335+6,03								
5		93,8	0,5	18,2+19,6+19,6+18,2								
2		16,8	0,155	9,355+9,09								
Stavební výška:		0,195-0,63	m	Úložná výška:		0,195-0,83	m					
Způsob uložení NK:												
Pozice:		Způsob uložení:		Typ:		Výrobce:		Označení:				
1-4		přímé										
4-9		Ocel.tangenciální ložisko										
9-11		Gumová deska										
Mostní závěry:												
Pozice:		Způsob uložení:		Typ:		Výrobce:		Označení:				
1-11		nejsou										
Izolace desky mostovky:												
Typ:			Výrobce:			Materiál:						
není												

Spodní stavba:												
Podrobný popis spodní stavby:												
Opěry												
Počet:	2	Délka:	2,9-3,5	m	Tloušťka:	0,6	m	Výška:	0,5-1,4	m	Materiál:	beton
		Základy:	Asi plošné									
Přechodová oblast:												
Mezilehlé podpěry:												
Počet:	9	Délka:	2-7,91	m	Tloušťka:	0,51-3,06	m	Výška:	0,9-3,1	m	Materiál:	Beton a kamen.zdivo
		Základy:	Asi plošné									

Vozovka/chodníky:												
Povrch komunikace:						Šířka mezi obrubami:			m	Plocha vozovky:		m ²
Konstrukce vozovky:												
Povrch chodníku:		dřevo				Šířka chodníku:		1,45	m	Plocha chodníku:		188,4 m ²
Konstrukce chodníku:		Dřevěná podlaha										
Odvodnění mostu:		povrchové										
Druh:		Typ odvodňovačů:			Výrobce:			Svody (dn/mat.):				
Záchytná zařízení:												
Zábradlí (typ/délka):		Dřevěné/130m										
Svodidla (typ/délka):												
Jiné vybavení:												
Ostatní údaje:												
Výška mostu nad terénem:		1,5	m		Výška NK nad hladinou vody:		3	m				
Q100:		m ³ /sec.	Hladina Q100:			m	Normální hl. vody:		0,2	m		
Souřadnice mostu												
WSG-84	N:		E:		S-JTSK	X:		Y:				
Cizí zařízení												
Typ:	2	chráničky+izol.potrubí		Správce:				Popis:				
Správní údaje												
Archivace projektu:												
Klasifikační stupeň stavu mostu:												
nosná konst.:	III. dobrý			spodní stavba:		III. dobrý		použitelnost:		2-podmíněně použitelný		
Rok provedení poslední HPM (MPM):				2011								
Reprodukční pořizovací hodnota												
RPH:				Kč	Datum posledního stanovení RPH:							
Datum tisku ML:		08/2011			Vypracoval:		Ing.Hojgr, Ing.Pejchal					

Schematický náčrt mostu
(příčný řez, podélný řez, půdorys)


SCHÉMATICKÝ NÁČRT MOSTU

PŮDORYS

1:750



CENTRUM

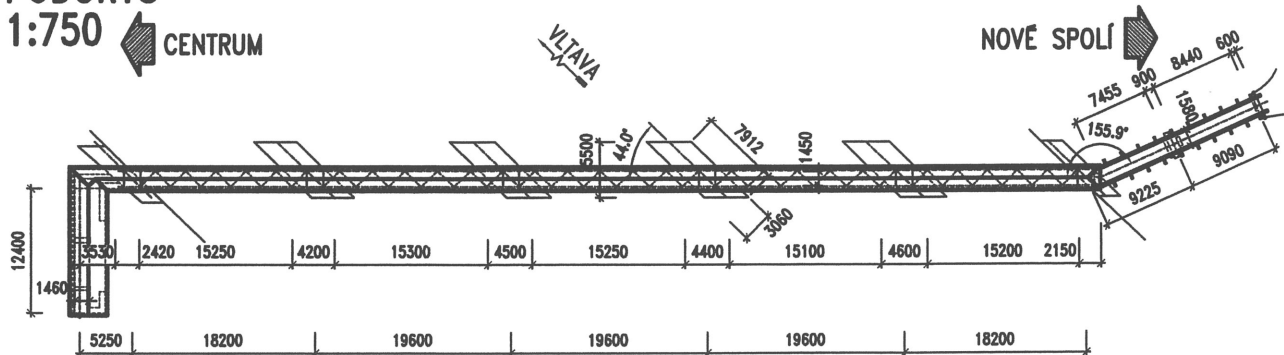


PODÉLNÝ ŘEZ

1:750



NOVÉ SPOLÍ 

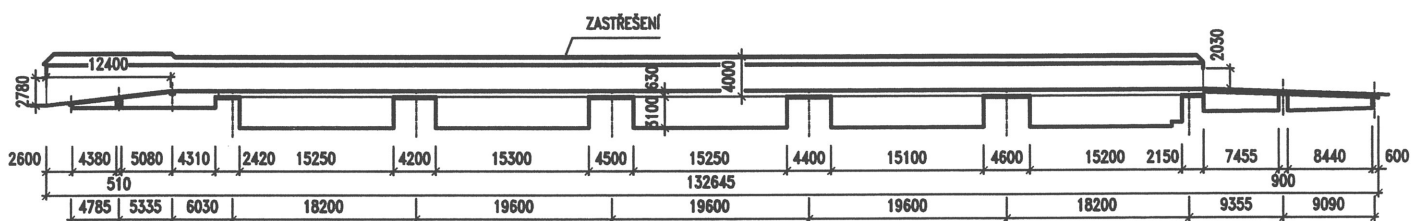


PŘÍČNÝ ŘEZ

1:100

RAMPA NOVÉ SPOLÍ

CENTRUM


NOVÉ SPOLÍ

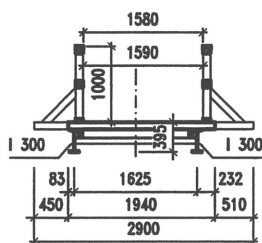

CENTRUM

NOVÉ SPOLÍ


VCH
NA STRA
NOVE SPO

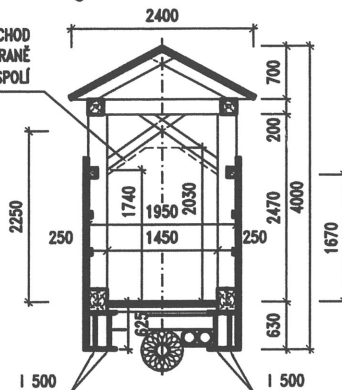

RAMPA CENTRUM

CENTRUM

NOVÉ SPOLÍ

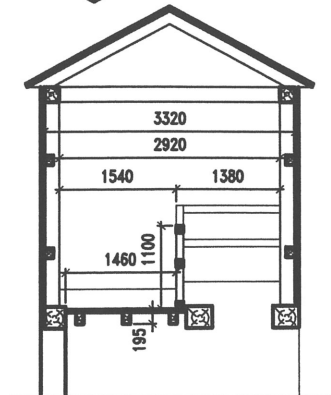

Mostní list	Datum	Podpis	Mostní list	Datum	Podpis
Vypracoval :	08/2011		Doplnil :		
Doplnil :			Doplnil :		