

ÚZEMÍ  
POVRCH ÚZEMÍ  
PARCELNÍ ČÍSLO

K.Ú. ČESKÝ KRUMLOV	
komunikace - živice	
783/45	783/40

Podélný profil vodovodu

# Řad-1

Měřítko : 1 : 100 / 1 : 100

HLOUBKA VÝKOPU  
(bez lože pod potrubí tl. 10cm)


KÓTA DNA POTRUBÍ

KÓTA TERÉNU

SROVNÁVACÍ ROVINA

STANIČENÍ [Km],[m]

SKLON [promile] - DÉLKA [m]  
DN [mm] - MATERIÁL - DÉLKA [m]

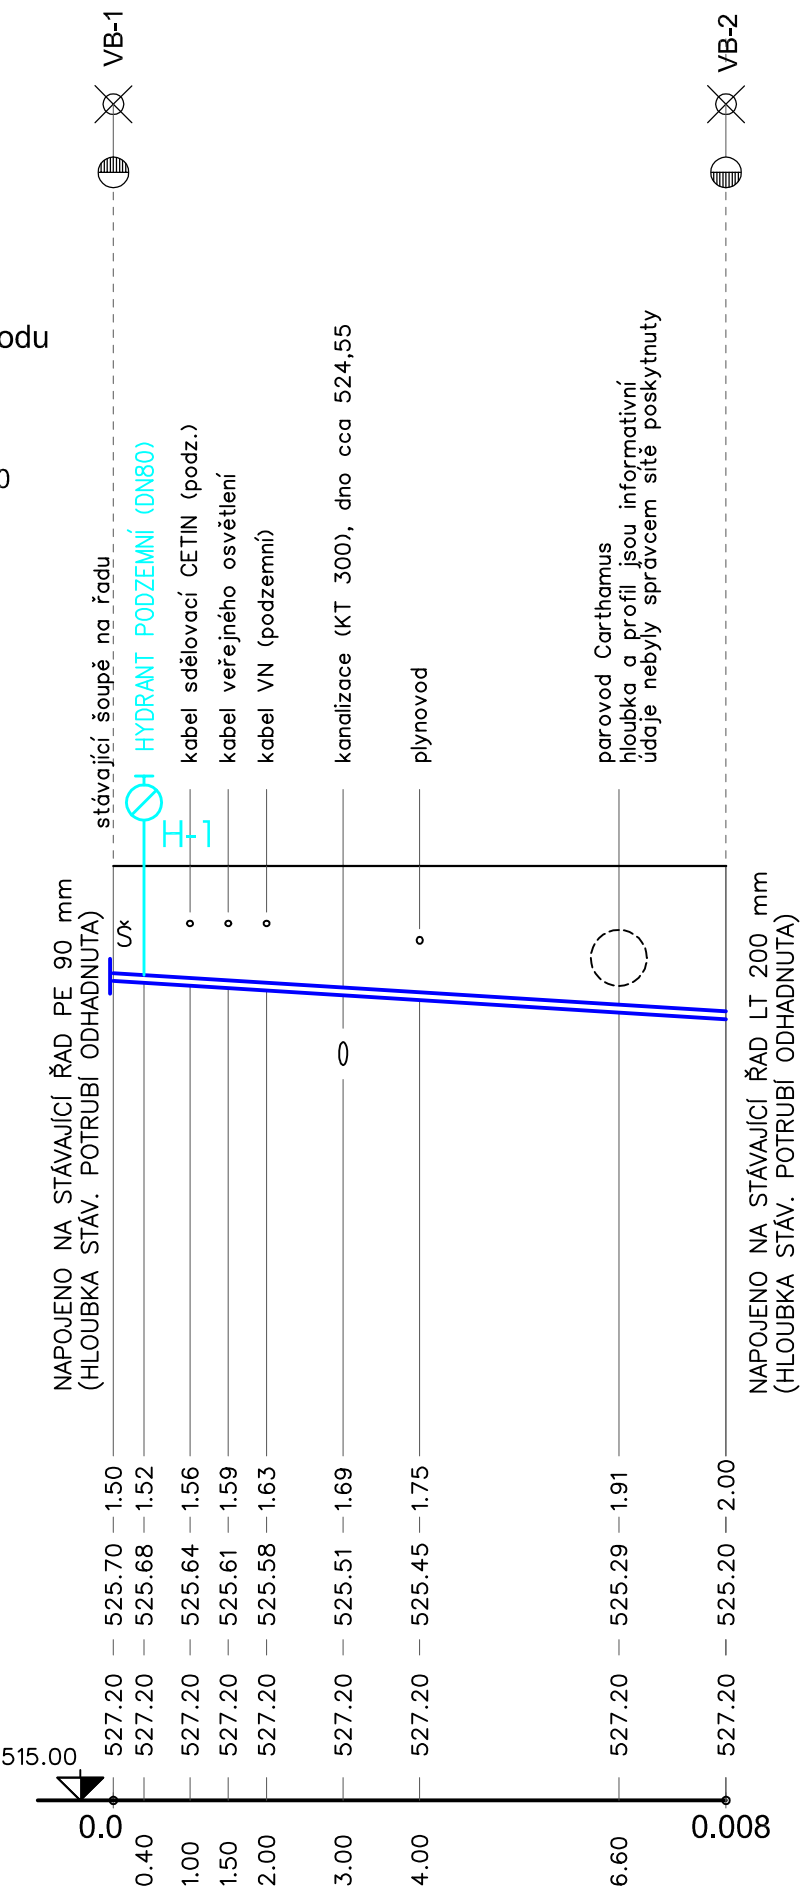

Vypracoval : J.Svůček

Datum : 12.2019

Č.zakázky : 2-911-13-PS

Č.výkresu : **D.1**

Č.Krumlov, ul. Na Svahu  
obnova vodovodu a přípojek

Podélný profil vodovodu - Řad 1

Stavba :

Název výkresu :

## UPOZORNĚNÍ :

Křížení a souběhy se stáv. sítěmi jsou pouze informativní.  
Před zahájením výkopových prací sítě nutno vytyčit !