



KATASTRÁLNÍ ÚZEMÍ  
POVRCH ÚZEMÍ  
PARCELY  
VZDÁLENOST ŠACHET  
NÁZVY ŠACHET

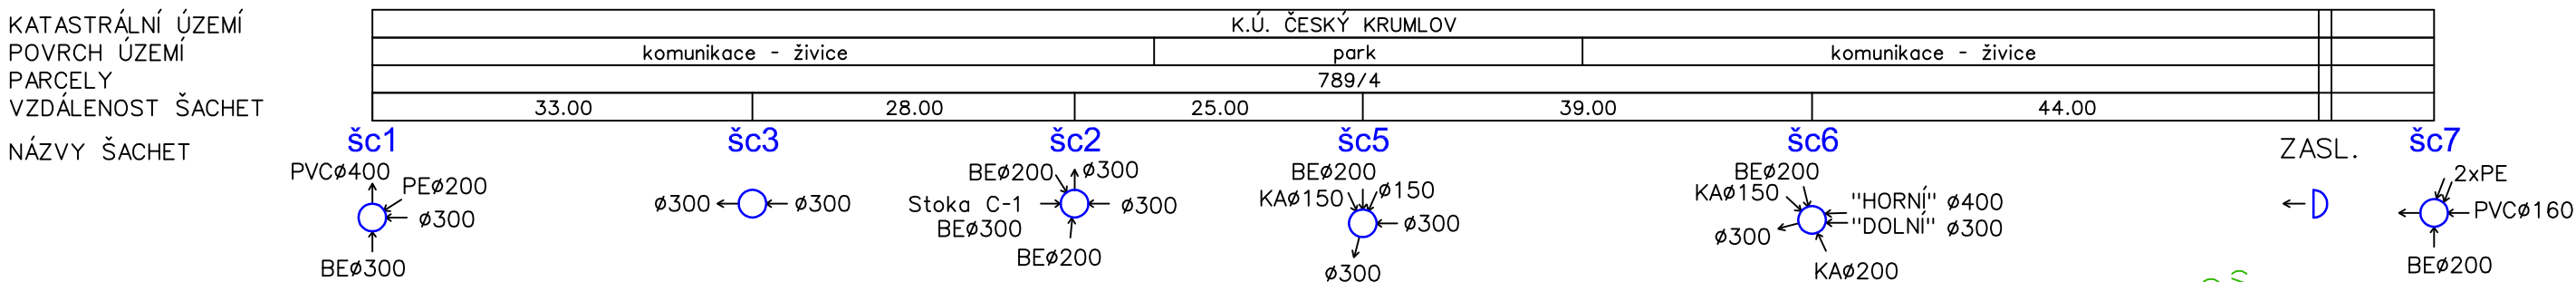

Podélný profil kanalizace :

## Stoka C + C "horní"

Měřítko : 1 : 600 / 1 : 100

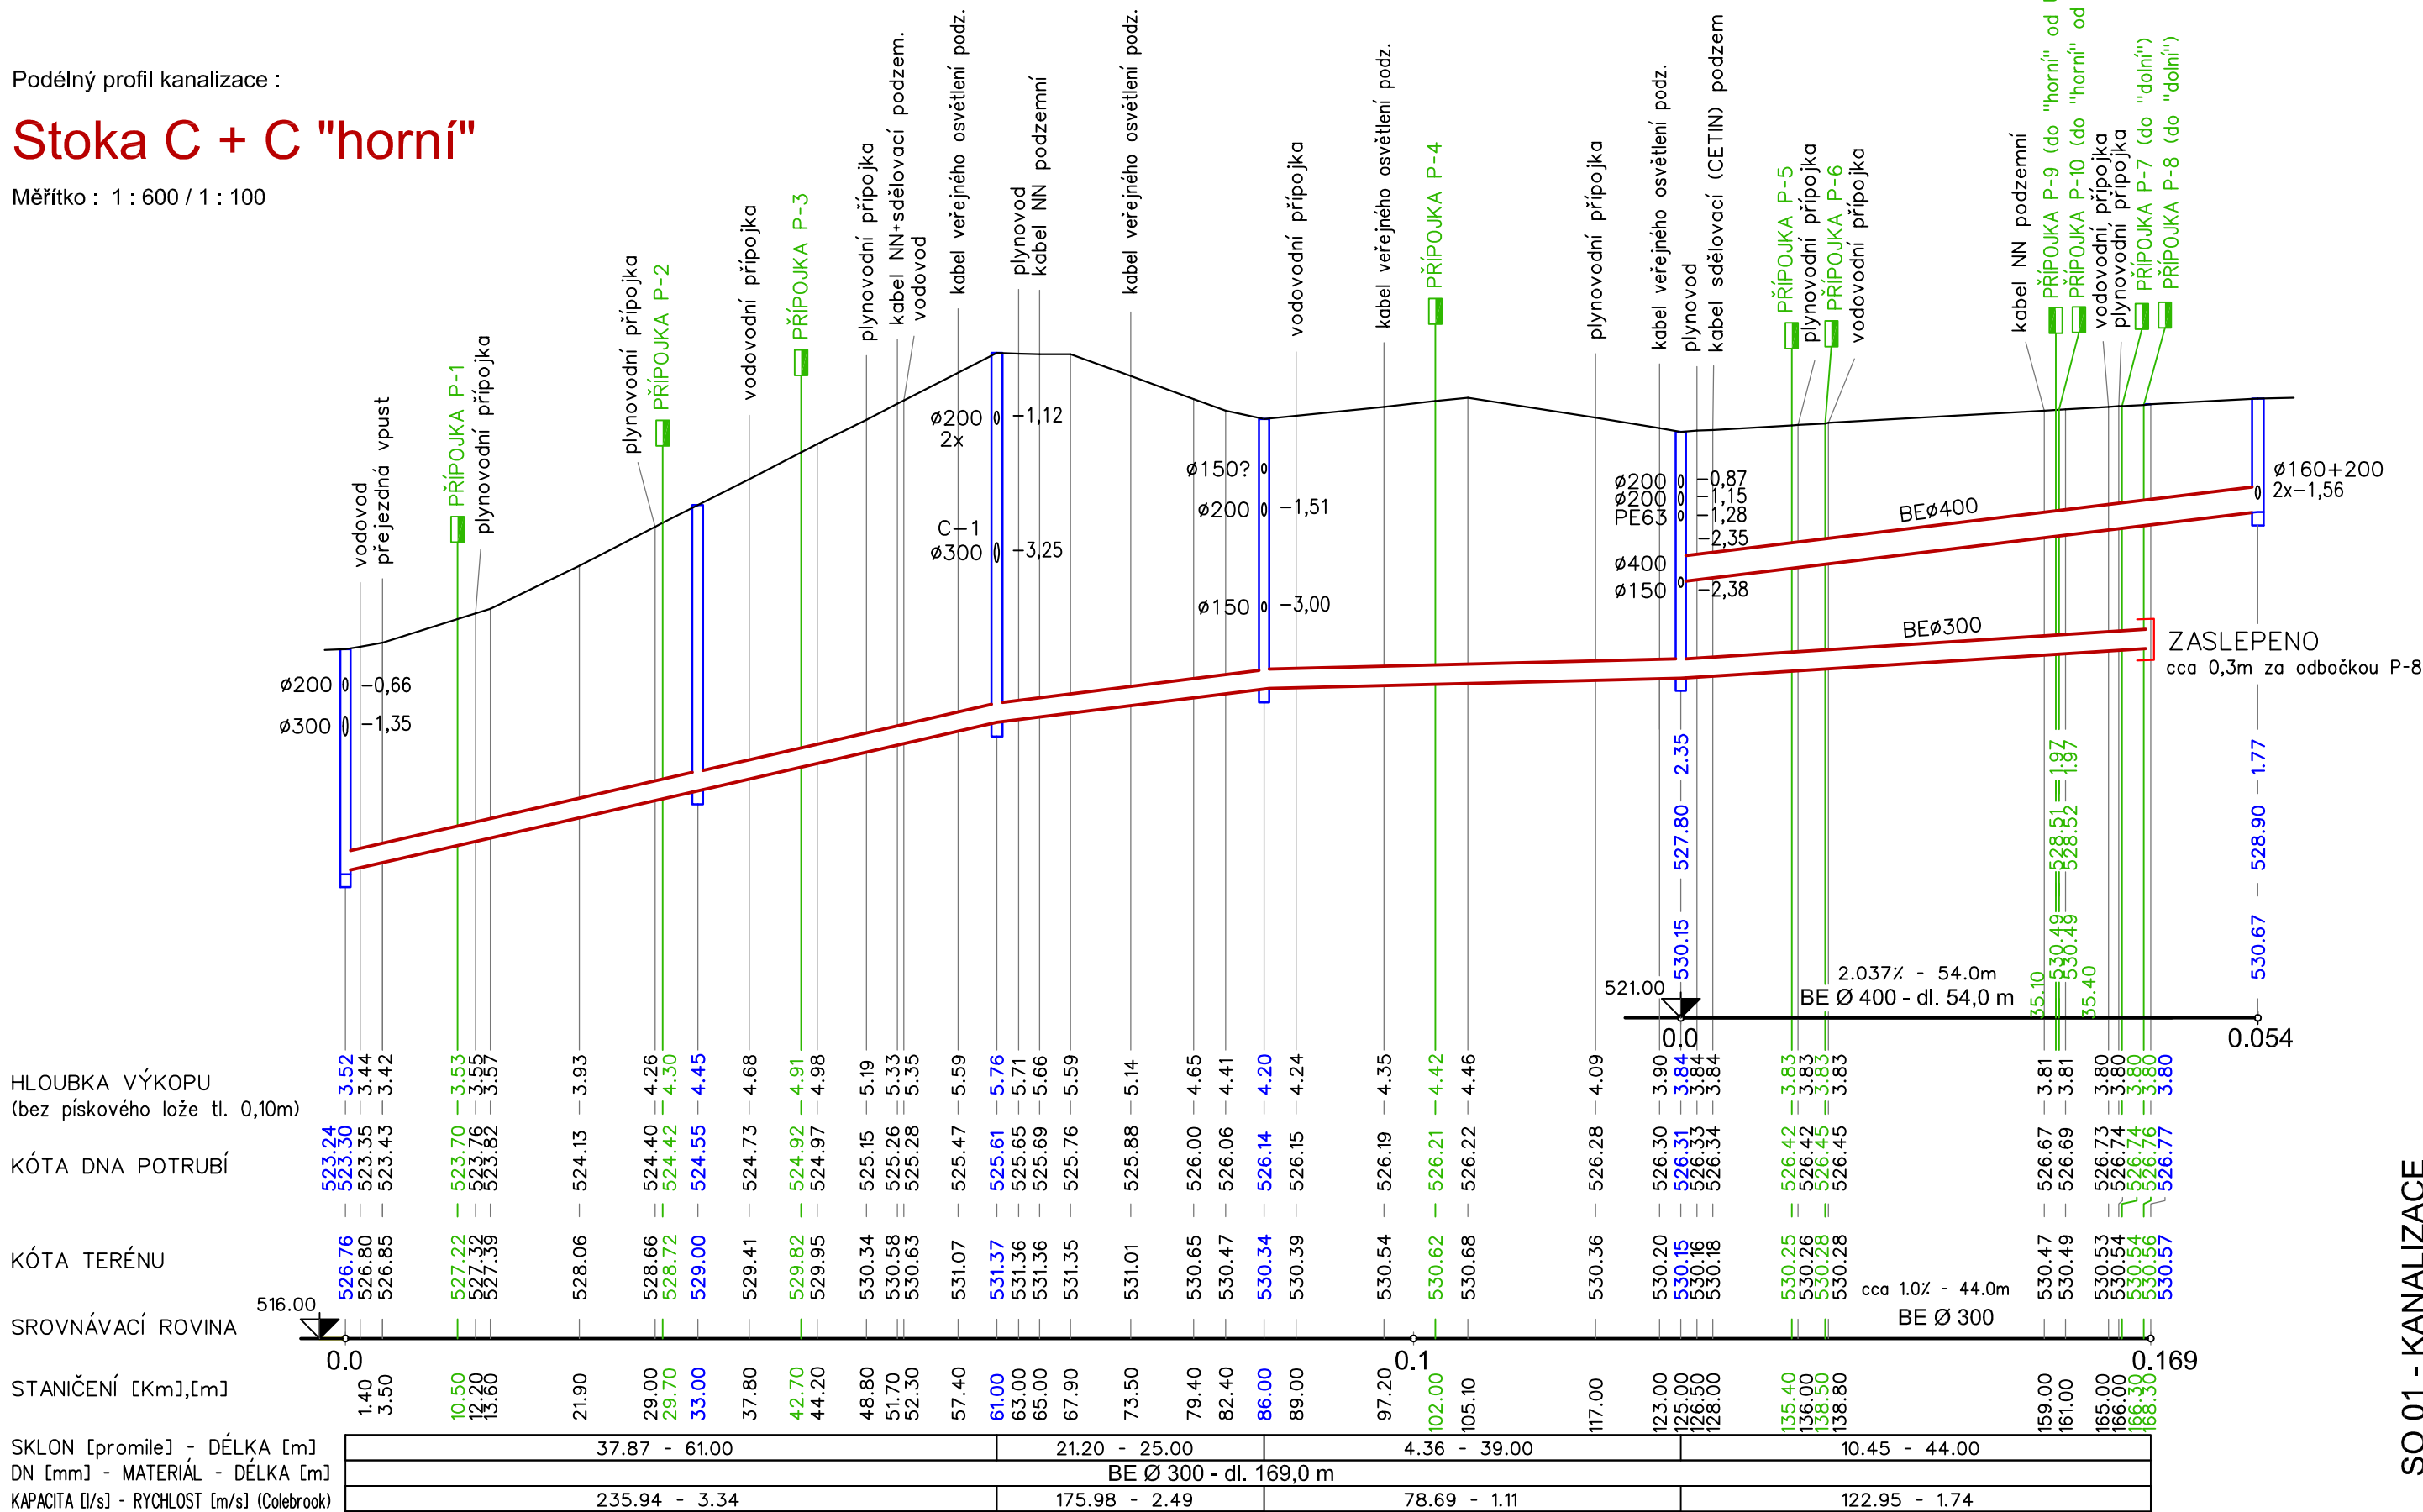

## UPOZORNĚNÍ:

- Křížení a souběhy se stáv. sítěmi jsou pouze informativní.
- V případě provádění výkopových prací je sítě nutno vytýčit před zahájením výkopů!
- Staničení napojení přípojek je pouze orientační, dle kamerové prohlídky.

Vypracoval: J.Svábček  
Datum : 05.2021  
Č.zakázky : 2-103-04  
Č.výkresu : D.1

**Č.KRUMLOV, ČESKOBATRSKÁ**  
- obnova kanalizace a vodovodu

## SO 01 - KANALIZACE