


SITUACE 1: 2.000
k.ú. ČESKÝ KRUMLOV

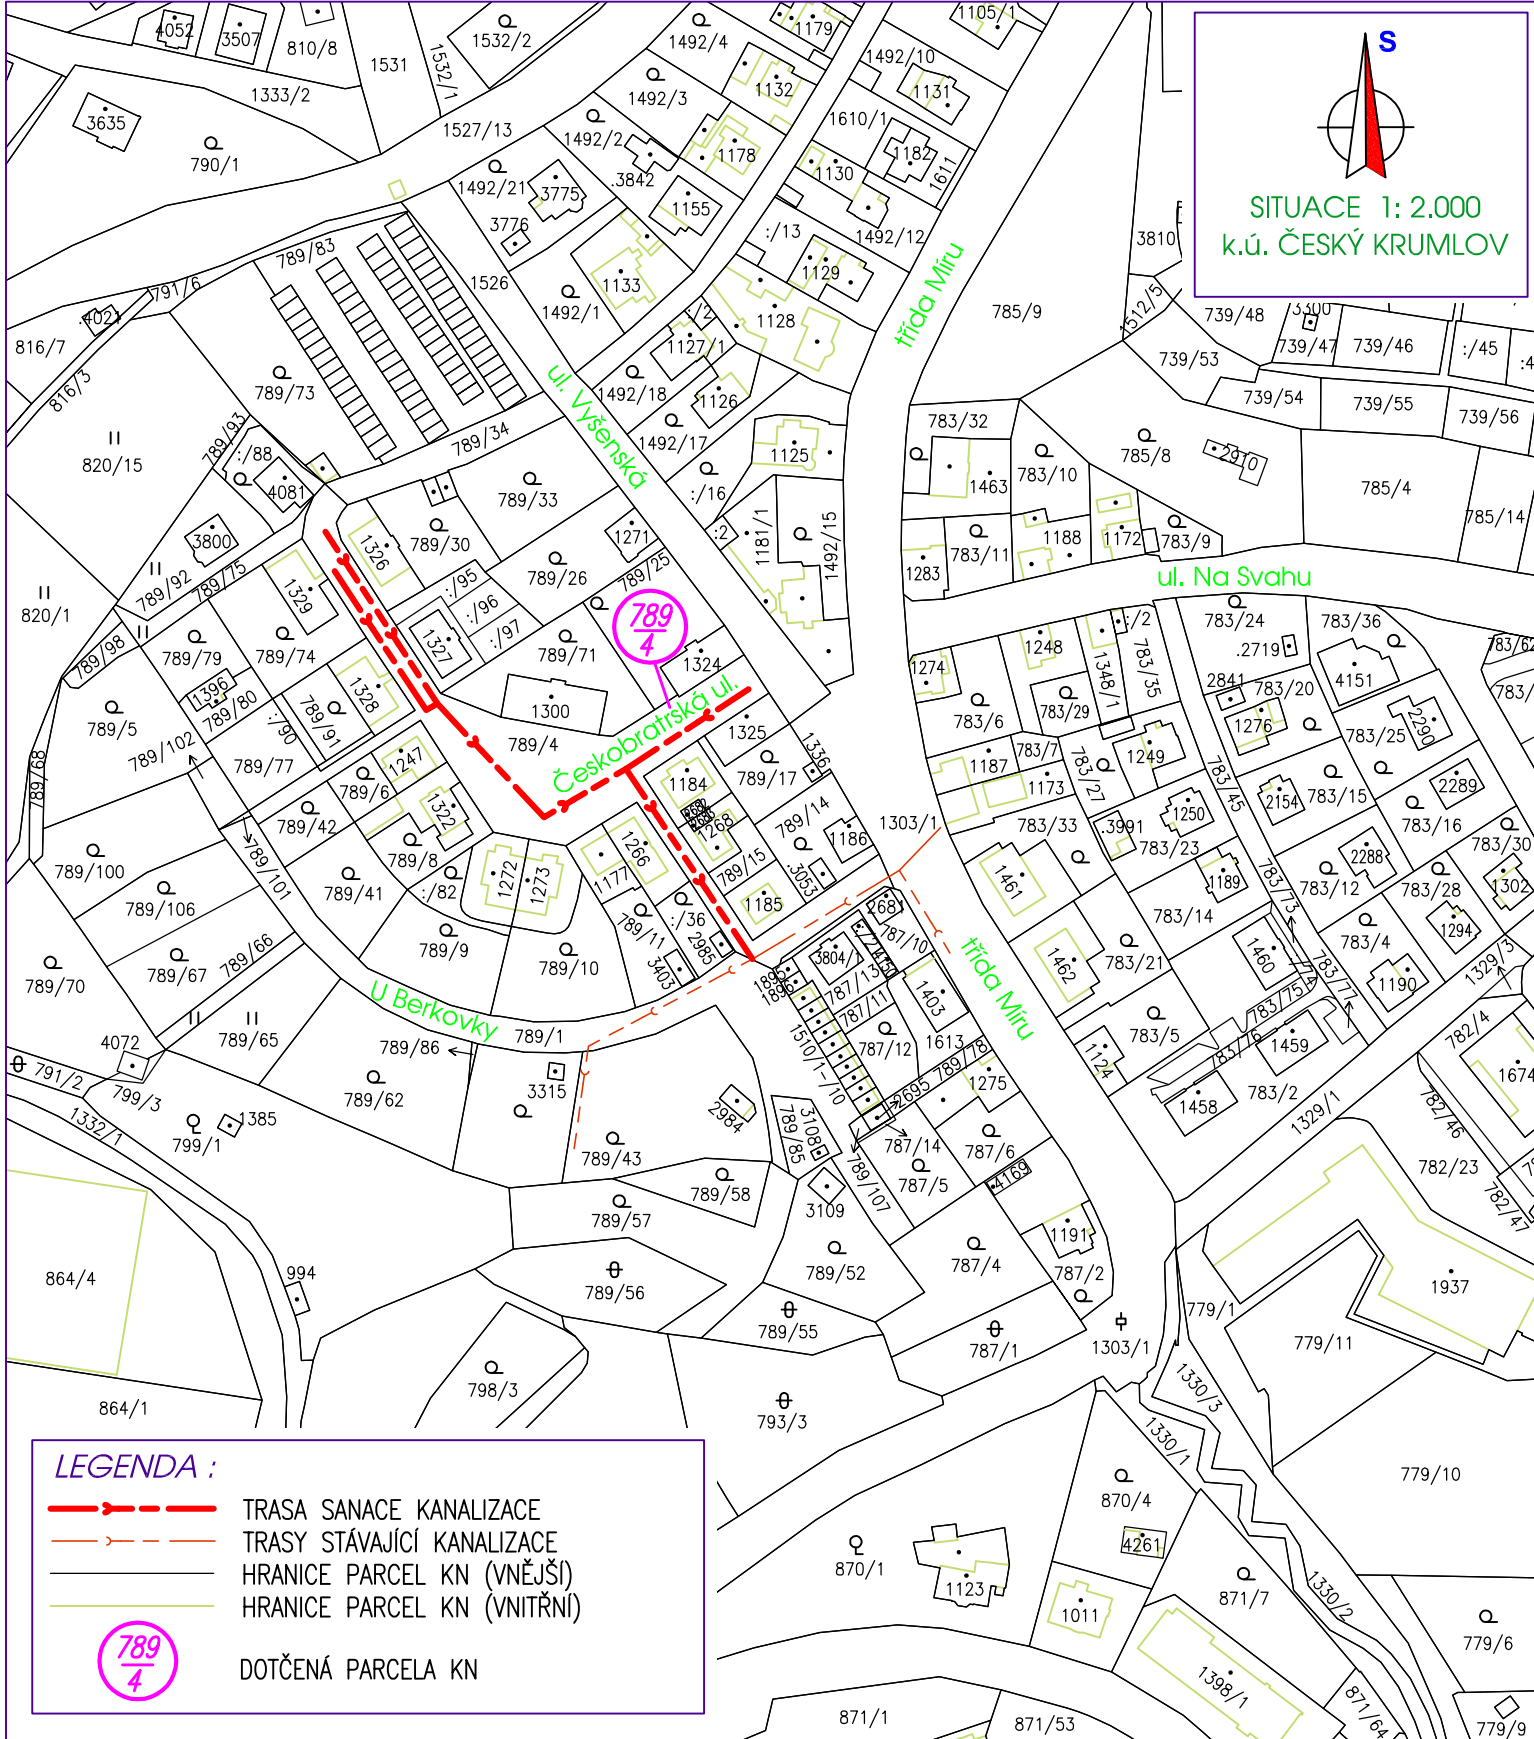


LEGENDA :

-  TRASA SANACE KANALIZACE
-  TRASY STÁVAJÍCÍ KANALIZACE
-  HRANICE PARCEL KN (VNĚJŠÍ)
-  HRANICE PARCEL KN (VNITŘNÍ)



DOTČENÁ PARCELA KN

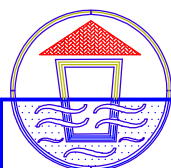

SO 1 - KANALIZACE

	VYPRACOVAL :	ZODP.PROJEKTANT :	<div>Videall Projekt</div> <div>Jiří SVÁČEK</div> <div>Chvalšinská 108, ČESKÝ KRUMLOV</div> <div>TEL:602305958/projekt@svacek.cz/IČ:42399521</div>	
	Jiří SVÁČEK	Jiří SVÁČEK		
KRAJ : JIHOČESKÝ	MĚSTO : ČESKÝ KRUMLOV	KAT. OZEMÍ : ČESKÝ KRUMLOV		
STAVEBNÍK : Město Český Krumlov, nám.Svornosti 1, 38101 Č.Krumlov (IČ 00245836)				
NÁZEV STAVBY :			Č.ZAKÁZKY	2-103-04-PS
Č.KRUMLOV, Českobratrská - obnova kanalizace a vodovodu			STUPEŇ PD	DVZ/DPS
			DATUM	05.2021
			FORMÁT	1 A4
			MĚŘITKO	1:2.000
OBSAH VÝKRESU:			ČÍSLO VÝKRESU	C.1
SITUACE KATASTRÁLNÍ MAPY				