


Příloha č. 2 – Schéma ČOV

ČOV Český Krumlov

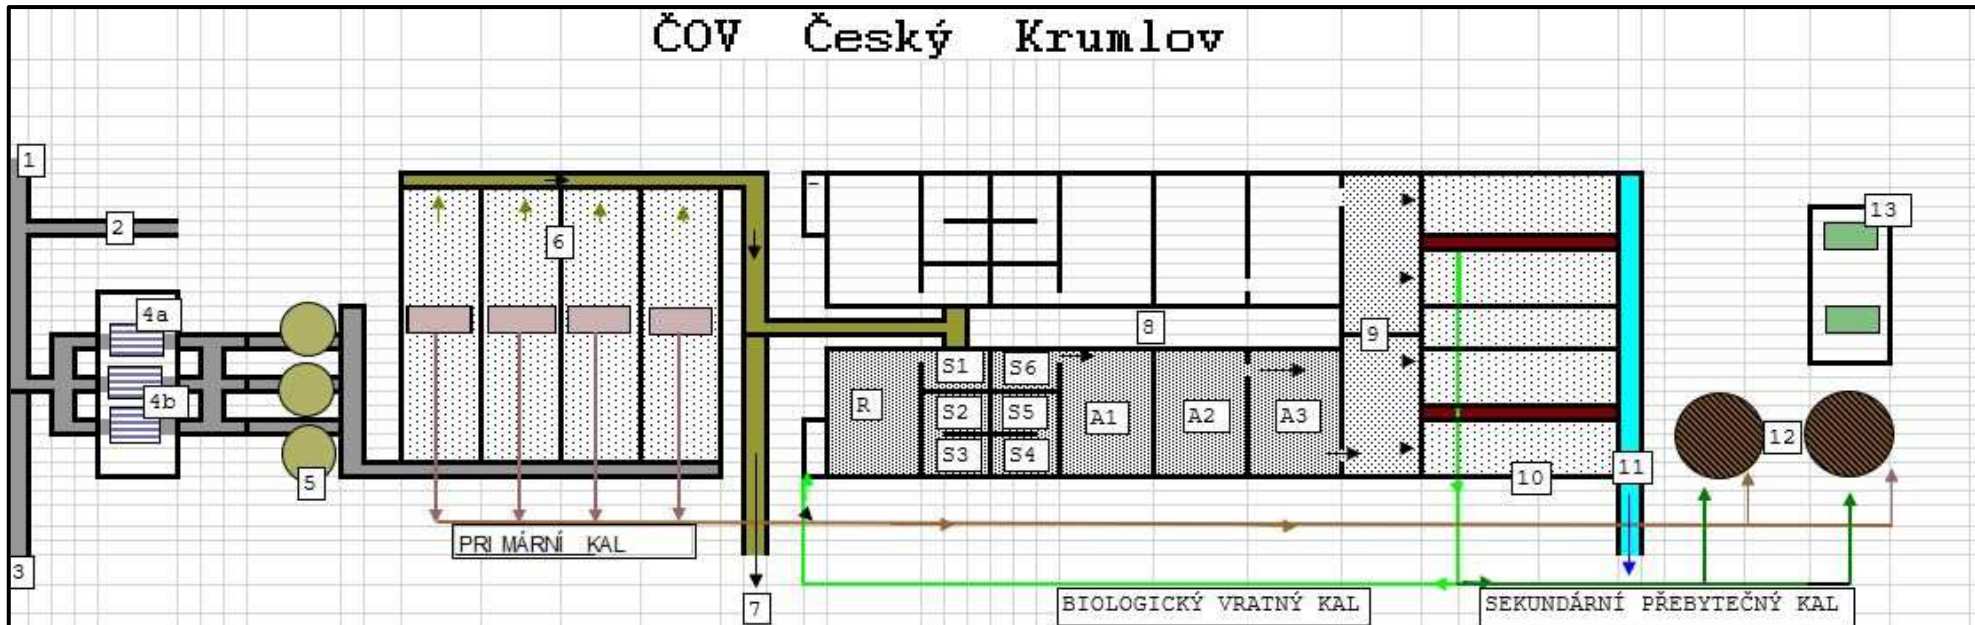

Popis :

1. Obchvatný kanál - štola I, 4.2 km dlouhá
2. Obchvatný kanál - štola II, 0.5 km dlouhá
3. Obtok ČOV
- 4a. Česlovna - jemné česle Hydropress
- 4b. Česlovna - 2 hrubé česle
5. Lapáky písku
6. Usazovací nádrže
7. Obtok před aktivací

8. Aktivační nádrže
9. Odplyňovací zony -
pod jednou umístěna dmychárna
10. Dosazovací nádrže
11. Odtok z ČOV
12. Zahušťovací nádrže - gravitační
13. Odvodnění kalů - 2 sitopásové lisy

- R Regenerace
- S1-6 Selektory
- A1-3 Aktivační nádrže
- Surová odpadní voda
- Mechanicky vyčištěná voda
- Odkalovací jímky UN