


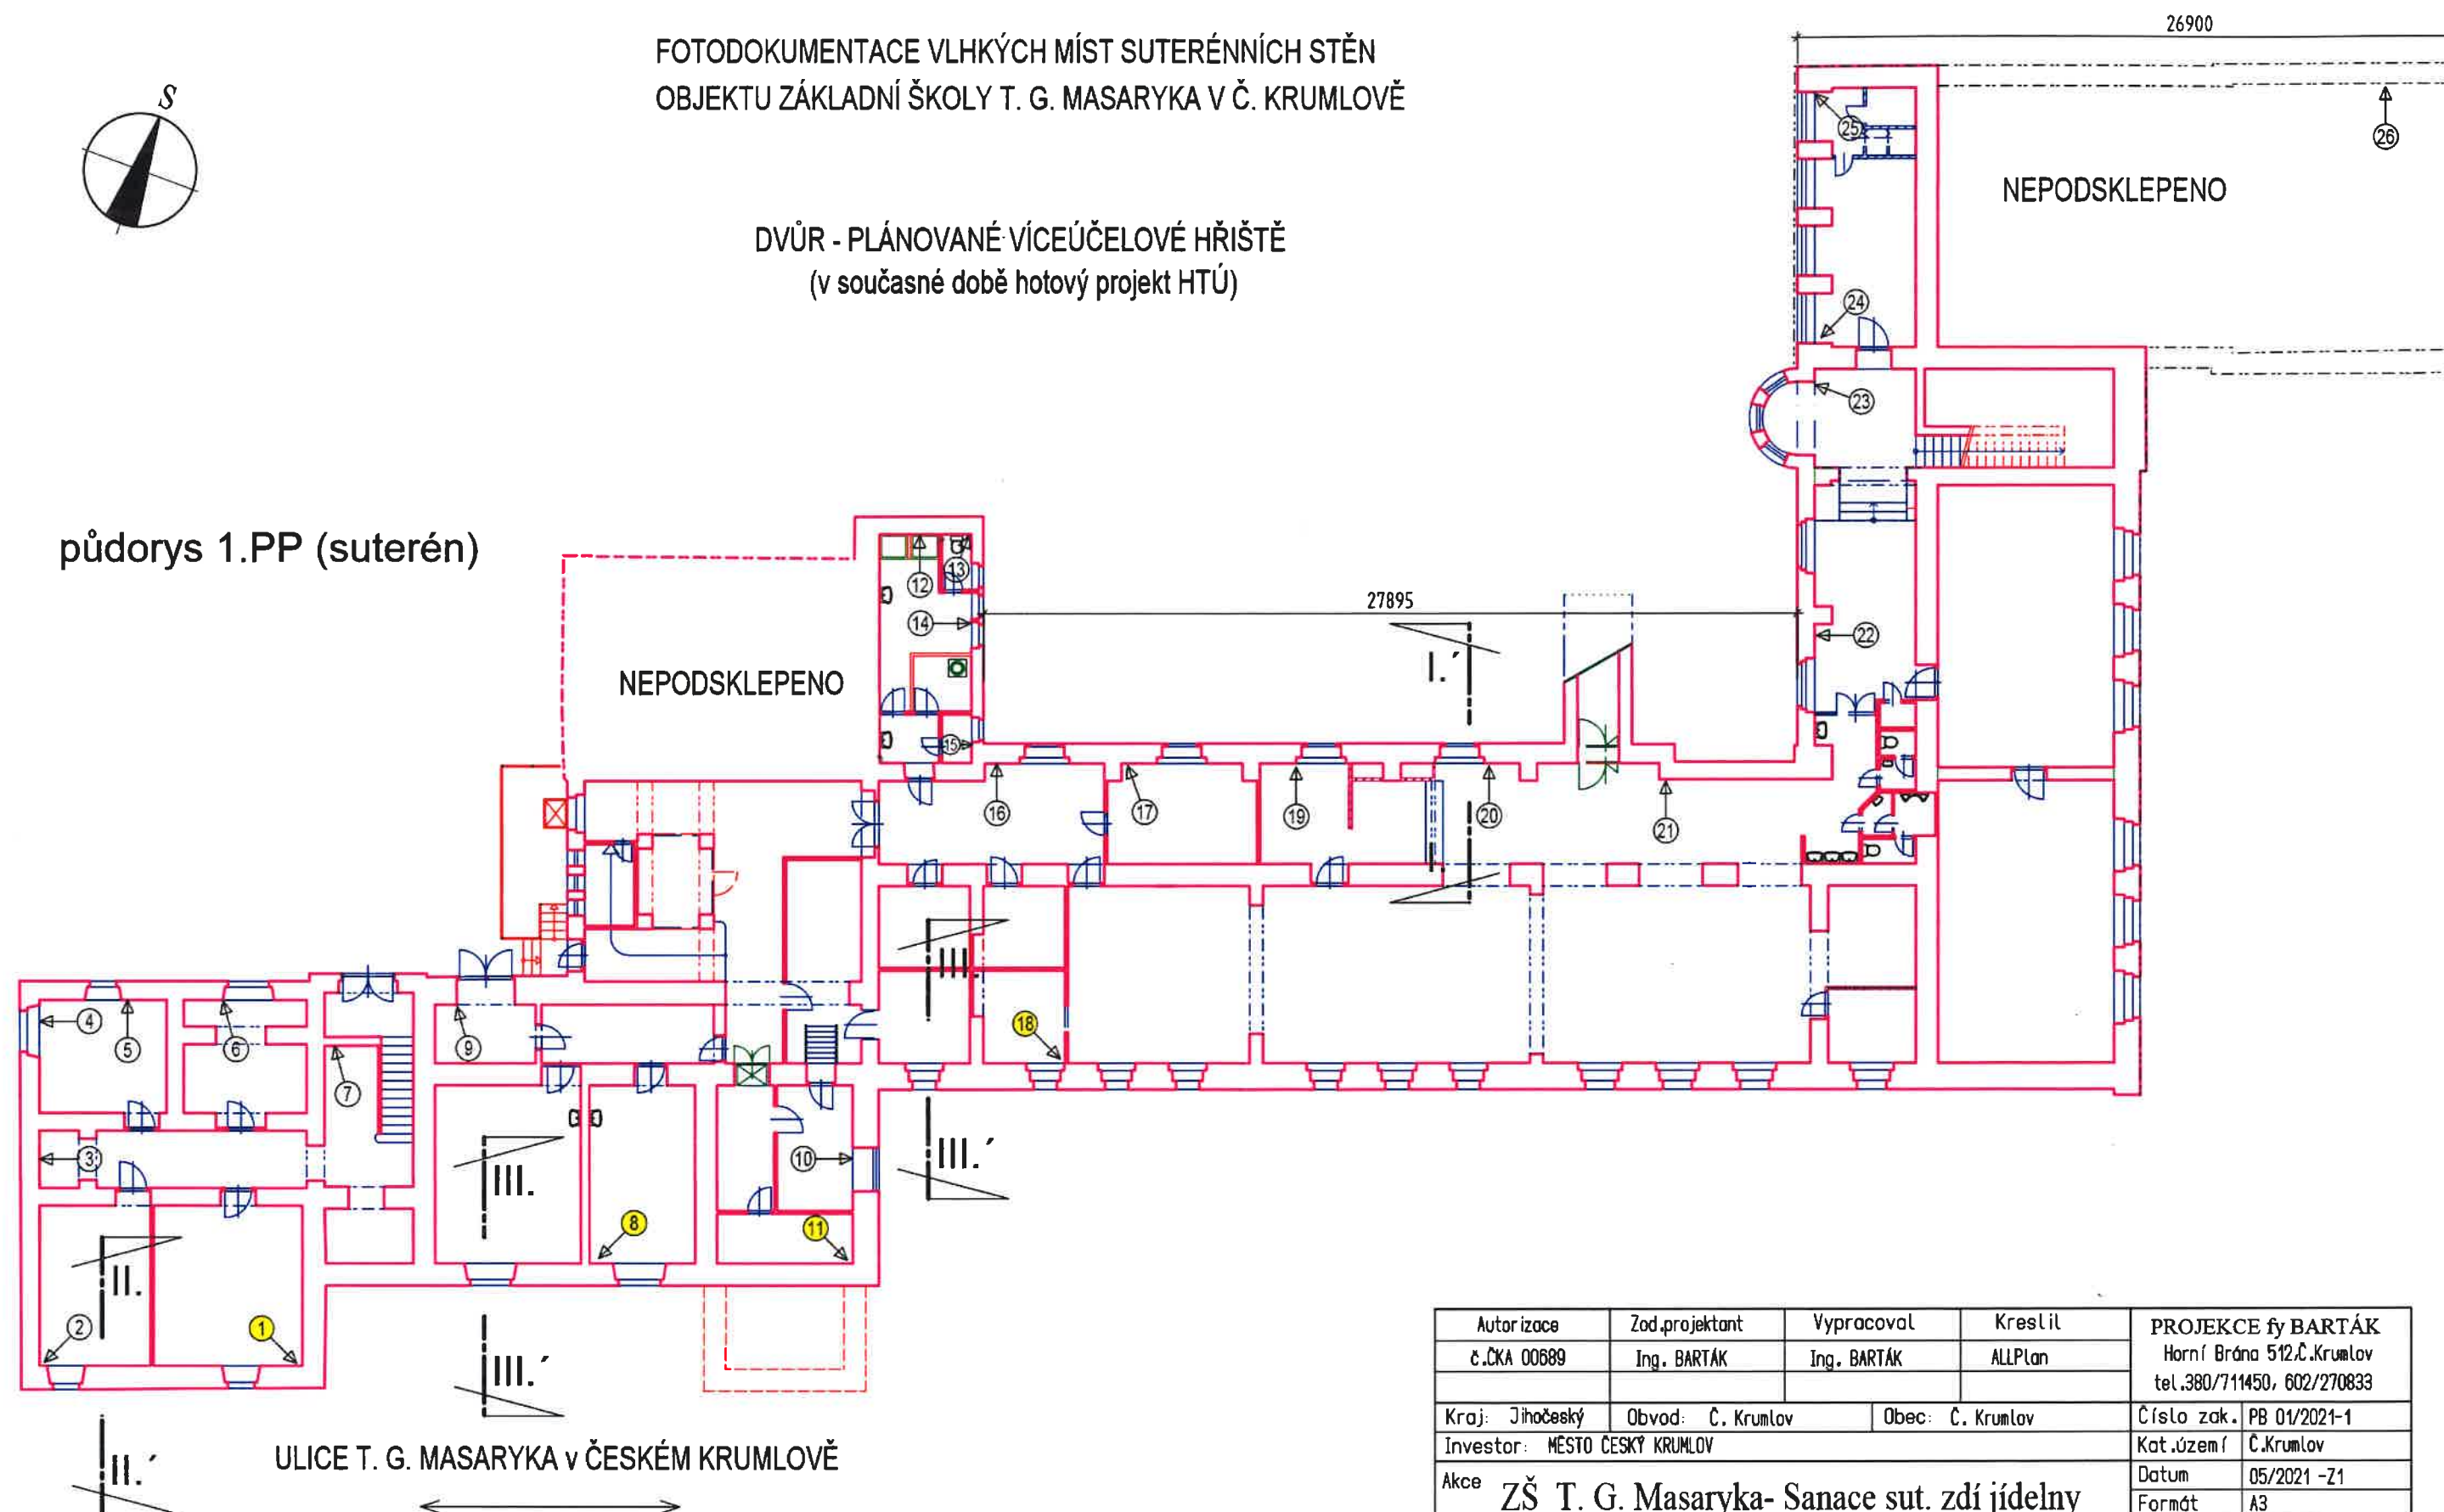

**DVŮR - PLÁNOVANÉ VÍCEÚČELOVÉ HRŠTĚ**  
(v současné době hotový projekt HTÚ)

pũdorys 1.PP (suterén)



|  |                   |                  |         |                            |              |
|--|-------------------|------------------|---------|----------------------------|--------------|
| Autorizace   | Zod.projektant    | Vypracoval       | Kreslil | PROJEKCE fy BARTÁK         |              |
| č.ČKA 00689  | Ing. BARTÁK       | Ing. BARTÁK      | ALLPlan | Horní Brána 512.Č.Krumlov  |              |
|  |                   |                  |         | tel.380/711450, 602/270833 |              |
| Kraj: Jihočeský  | Obvod: Č. Krumlov | Obec: Č. Krumlov |         | Číslo zak.                 | PB 01/2021-1 |
| Investor: MĚSTO ČESKÝ KRUMLOV  |                   |                  |         | Kat.území                  | Č.Krumlov    |
| Akce<br><b>ZŠ T. G. Masaryka- Sanace sut. zdí jídelny</b><br>- stavební úpravy (sanace suterén. zdí a nová dešťová kanalizace) - |                   |                  |         | Datum                      | 05/2021 -Z1  |
|  |                   |                  |         | Formát                     | A3           |
|  |                   |                  |         | Stupeň                     | PD pro SP    |
|  |                   |                  |         | Měřítko                    | 1:200        |
| Obsah  |                   |                  |         | Č.kopie                    | Č.výkresu    |