

Váš dopis Č.j.: P19050000365
Ze dne: 14. listopadu 2019
Číslo jednací: O19010076621
Vyřizuje: Libuše Podhradská
Tel.: +420 387 761 745
Fax: +420 387 761 225
E-mail: libuse.podhradska@cevak.cz
Datum: 29. listopadu 2019

Sváček Jiří - Videall Projekt
Chvalšinská čp. 108
381 01 Český Krumlov

Český Krumlov, Chvalšinská silnice, areál spol. ČEVAK a MADETA – obnova vodovodu DVZ / DPS (výběr zhotovitele / provedení stavby)

Investor: Město Český Krumlov, Náměstí Svornosti čp. 1, 381 01 Český Krumlov

Předložená projektová dokumentace řeší v Českém Krumlově, Chvalšinská silnice, v areálech společnosti ČEVAK, a.s. a MADETA, a.s. obnovu potrubí vodovodu, které bude propojeno na stávající veřejný vodovod z obou stran, jak je to i v současné době. Jedná se o napojení na vod. řad Li 150 (z roku 1955), ve stávající vodovodní šachtě, v areálu společnosti ČEVAK, a.s. a o propojení na stávající vodovodní řad Li 150 a 80, v areálu společnosti MADETA, a.s. Obnova vodovodu je navržena z důvodu špatného tech. stavu a stáří vodovodu.

Vlastníkem vodovodu je Město Český Krumlov a provozovatelem společnost ČEVAK, a.s. České Budějovice.

SO 01 – VODOVOD

Řad 1 – napojení Řadu 1 bude provedeno ve vodovodní šachtě (3,28 x 1,42 x 1,6 metrů), která bude upravena a připravena pro prostup nového potrubí (zvětšení otvoru na DN 200 mm); potrubí bude napojeno v šachtě na přírubu stávajícího šoupěte; za vnější stěnou šachty bude na potrubí navařen oblouk 45° a osazen navrtávací pas s vnitřním závitem na výstupu (pro napojení odběrové soupravy) a ISO fitinka pro PE potrubí DN 50 mm, které bude od navrtávacího pasu uloženo vpravo v délce 0,5 metru; na jeho konci bude osazena odběrová souprava DN 50 mm, která bude sloužit pro plnění cisteren vodou; dále bude potrubí vedeno jižním směrem mezi budovami a pod oplocením do areálu společnosti MADETA, a.s.; v místě směrového lomu budou navařeny pomocí elektrospojek PE oblouky 60° a 15°; v koncovém staničení bude v místě stávající odbočky osazena nová odbočka DN 150/80 mm a šoupata DN 80 a 150 mm; za oběma šoupaty budou napojena stávající litinová potrubí – DN 150 mm v jihovýchodním směru a DN 80 mm v severovýchodním směru; potrubí je ve své trase uloženo na pozemcích č. parc. 1472/1, 832/9, 832/8, 830/4, k. ú. Český Krumlov; Řad 1 je navržen z potrubí PE 100 RC DN 150 mm - v délce 86,0 metrů.

S realizací společnost ČEVAK, a.s. s o u h l a s í při respektování následujících požadavků:

Činnosti před realizací:

- Před zahájením zemních prací bude na místě provedeno vytyčení sítí, provozovaných společností ČEVAK, a.s. Vytyčení vodohospodářských sítí pro veřejnou potřebu provede společnost ČEVAK, a.s. – pan Kodada Čestmír, telefonní číslo: 606 913 111, e-mailová adresa: cestmir.kodada@cevak.cz (vytyčení je potřeba objednat nejméně 10 dní předem). Před zahájením prací bude provedena kontrola funkčnosti ovládacích armatur.
- Společnosti ČEVAK, a.s. bude v předstihu písemně sdělen termín zahájení stavby.
- Uzavírku vody pro účely přepojení vodovodu je nutno nahlásit provozovateli minimálně 17 dnů předem. Provozovatel seznámí všechny dotčené odběratele s rozsahem uzavírky a zajistí náhradní zásobování vodou (cisterny). Náklady spojené s náhradním zásobováním vodou po dobu přepojování a případně s vypuštěním a napuštěním vodovodu, budou hrazeny z prostředků stavby (tato činnost bude provedena na základě objednávky).

- Na náklady dodavatele stavby bude případně řešeno náhradní zásobování obyvatel pitnou vodou suchovodem. Před připojením suchovodu na vodovodní síť bude na suchovodu provedena tlaková zkouška, proplach, dezinfekce a dodán rozbor vody.

Činnosti v průběhu realizace:

- Investor umožní přístup technikům společnosti ČEVAK, a.s. na staveniště v průběhu realizace.
- Napojení na stávající vodohospodářské sítě bude provedeno ve spolupráci se společností ČEVAK, a.s., provozním střediskem Č. Krumlov, panem Nešlehou Miroslavem, telefonní číslo: 728 841 212, e-mailová adresa: miroslav.nesleha@cevak.cz.
- O termínu konání tlakových zkoušek bude s dostatečným předstihem informován zást. spol. ČEVAK, a.s. Tlaková zkouška bude provedena v souladu s ČSN 75 5911 (Tlakové zkoušky vodovodního a závlahového potrubí) a podle podmínek provozovatele.
- Do technické kontroly bude provedeno označení sekčních šoupat a požárních hydrantů, v souladu s TNV 75 5402 (článek 11) a ČSN 75 5025.
- V souladu s ČSN 73 0873 provede dodavatel výchozí kontroly hydrantů a ke kolaudaci je předloží společnosti ČEVAK, a.s.
- Před předáním stavby budou provedeny komplexní zkoušky technologie na náklady zhotovitele stavby. – Pro zahájení technické kontroly, před kolaudací stavby, bude společnosti ČEVAK, a.s. předán výtisk geodetického zaměření skutečného provedení obnovy vodovodního řadu (zaměření provedeno před záhozem potrubí), na aktuálním mapovém podkladu, v měřítku 1:500. Součástí dokum. pro technickou kontrolu před kolaudací stavby bude celkové kladečské schéma skut. provedení vodovodu. Na technickou kontrolu obnoveného vodovodního řadu volejte společnost ČEVAK, a.s. – provoz Český Krumlov, pana Nešlehu Miroslava, telefonní číslo: 728 841 212, e-mailová adresa: miroslav.nesleha@cevak.cz.
- K technické kontrole, případně před vydáním kolaudačního souhlasu, požadujeme předat tuto dokumentaci a doklady:
 - o zápis o odevzdání a převzetí stavby, obsahující: název stavby, délku, dimenzi a materiál potrubí, cenu bez DPH
 - o dokumentaci geodetického zaměření skutečného provedení, která bude provedena před záhozem podle technických podmínek pro geodetická zaměření vodohospodářských sítí, provozovaných společností ČEVAK, a.s.; předávaná dokumentace bude obsahovat tyto požadované náležitosti: technickou zprávu, seznam souřadnic a výšek s kódováním, popisem bodů, situaci se zákresem sítí na papíru a v digitální podobě, s výkresy ve formátu DGN
 - o projektovou dokumentaci skutečného provedení (situaci, kladečský plán skut. provedení a tabulku materiálu potrubí, podélné profily, včetně dokladové části)
 - o protokol o tlakové zkoušce vodovodního řadu (úseková zkouška, celková zkouška), provedené podle ČSN 75 5911
 - o doklad o výchozí kontrole hydrantů, s revizí průtoku a doklad o proměření vytyčovacího vodiče.

Toto vyjádření společnosti ČEVAK, a.s. má platnost 2 roky ode dne vydání.


S pozdravem

Libuše Podhradská
referent vyjadřovací činnosti

Přílohy: situace

Na vědomí: ČEVAK, a.s. – provoz Český Krumlov
ČEVAK, a.s. – investiční oddělení
Město Český Krumlov – odbor investic

ČEVAK a.s.
Severní 8/2264, 370 10 České Budějovice
IČ: 608 49 657 DIČ: CZ60849657
zapsaná v OR u KS Č. Budějovice
oddíl B, vložka 657 (117)

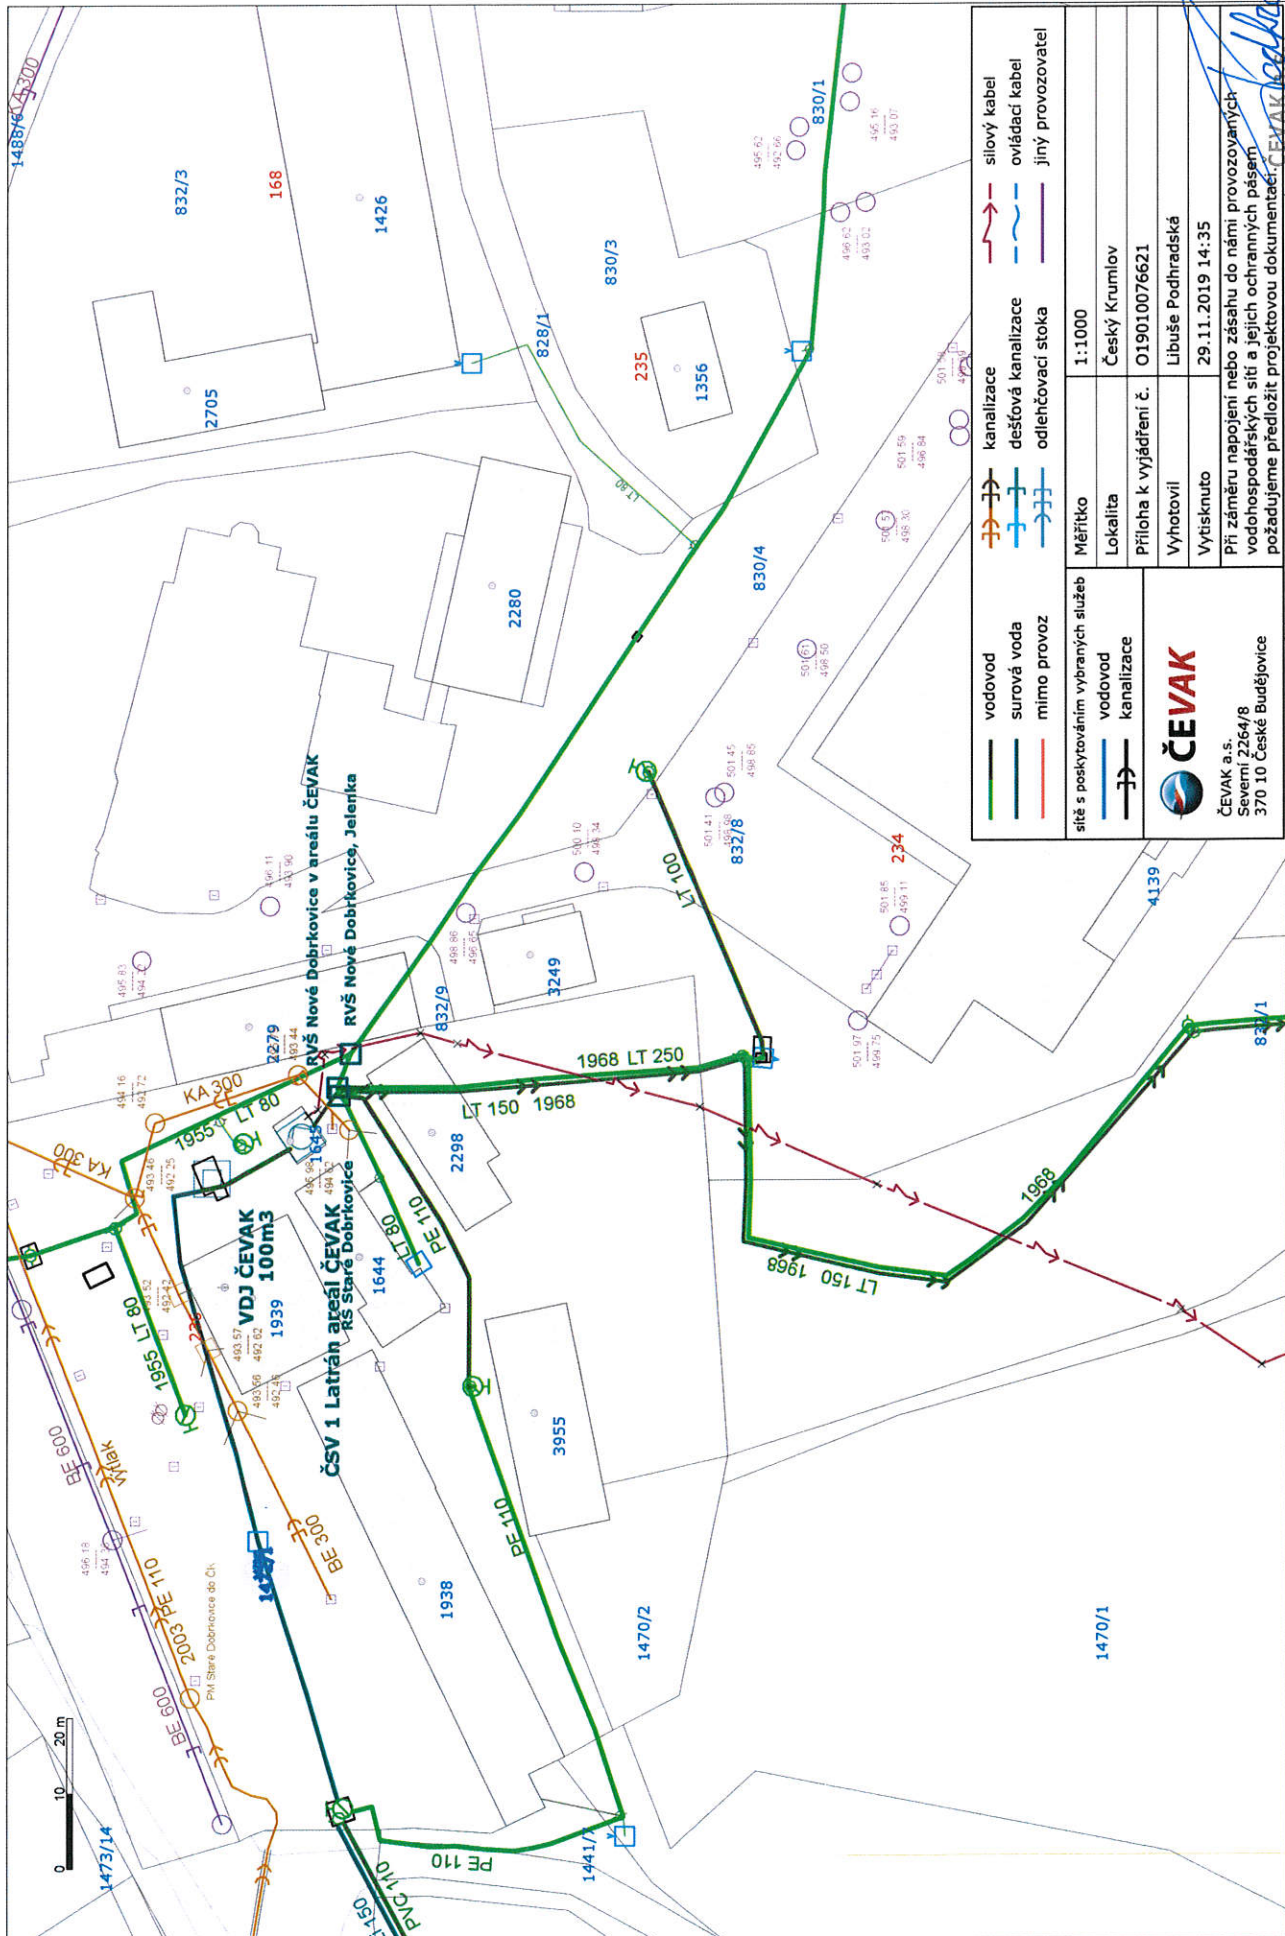

Severní 8/2264, 370 10 České Budějovice
IČ: 608 49 657 DIČ: CZ60849657
zapsaná v OR u KS Č. Budějovice
oddíl B, vložka 657 (117)