



řez příčný

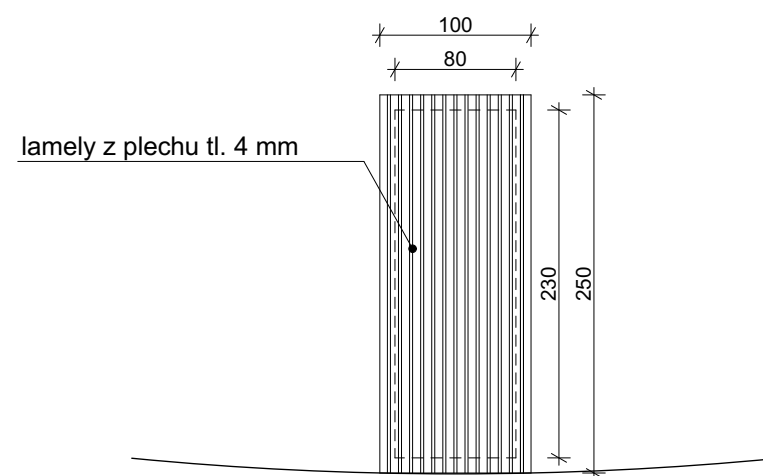

půdorys

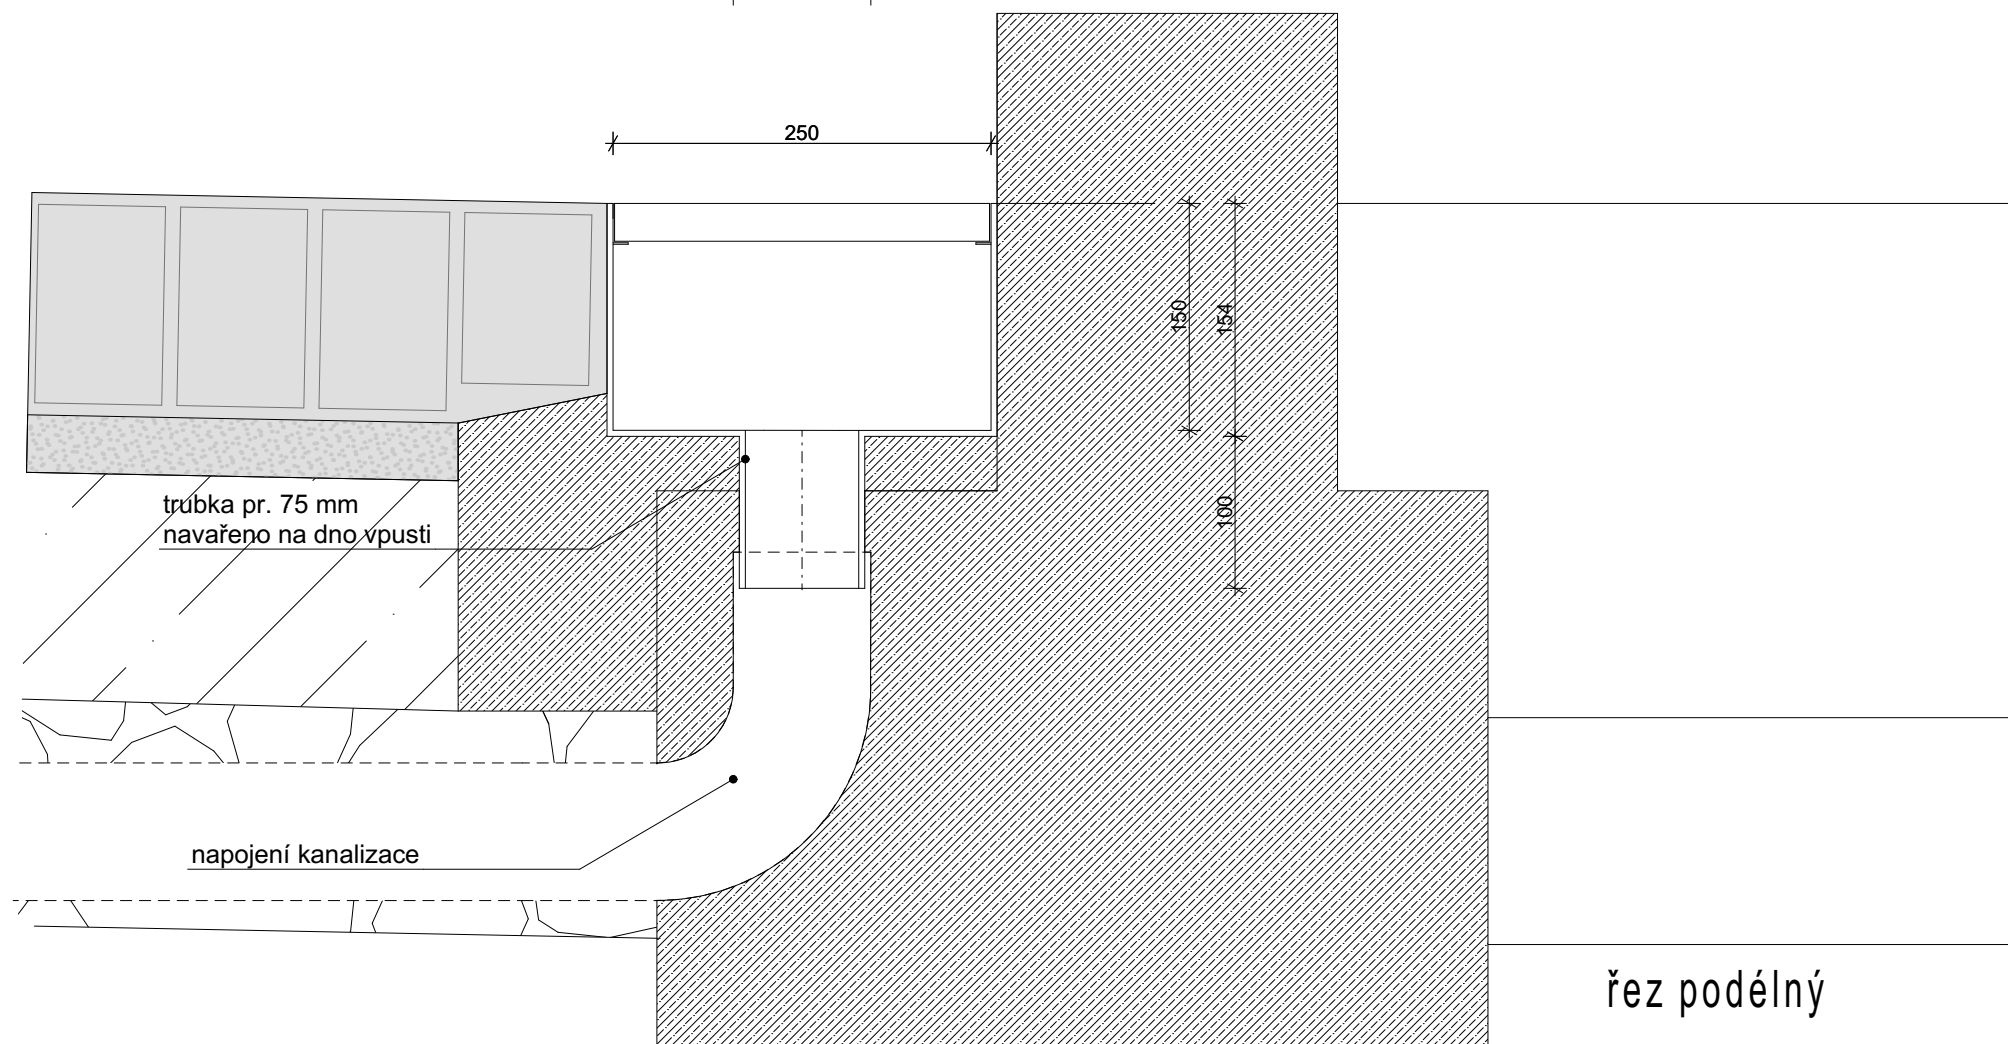

řez podélný

projektant Projektíl architekti s.r.o. Malátova 13 150 00 Praha 5 cz hlavní architekt architekti:	
investor Město Český Krumlov Náměstí Svornosti 1 381 01, Český Krumlov	
projektant části dokumentace Projektíl architekti s.r.o. Malátova 13 150 00 Praha 5 cz	
architekti Ing. Ondřej Hofmeister MgA. Renata Horová.	
projekt Hřbitov Český Krumlov Hřbitovní Český Krumlov	
stupeň dokumentace DPS Dokumentace pro provedení stavby	
stavební objekt SO 001 Sekce 1	
část dokumentace D.1.1 Architektonicko stavební řešení	
jméno přílohy Gula odpad	
geodetické údaje JTSK, BpV ±0,000 = 525,000	paré
formát A3	
stupeň DPS	revize 00
stavební objekt SO 001	měřítko 1:5
část dokumentace D.1.1	kód profese ARS
část , číslo výkresu b 511	datum 2.3. 2021