


řez C-C

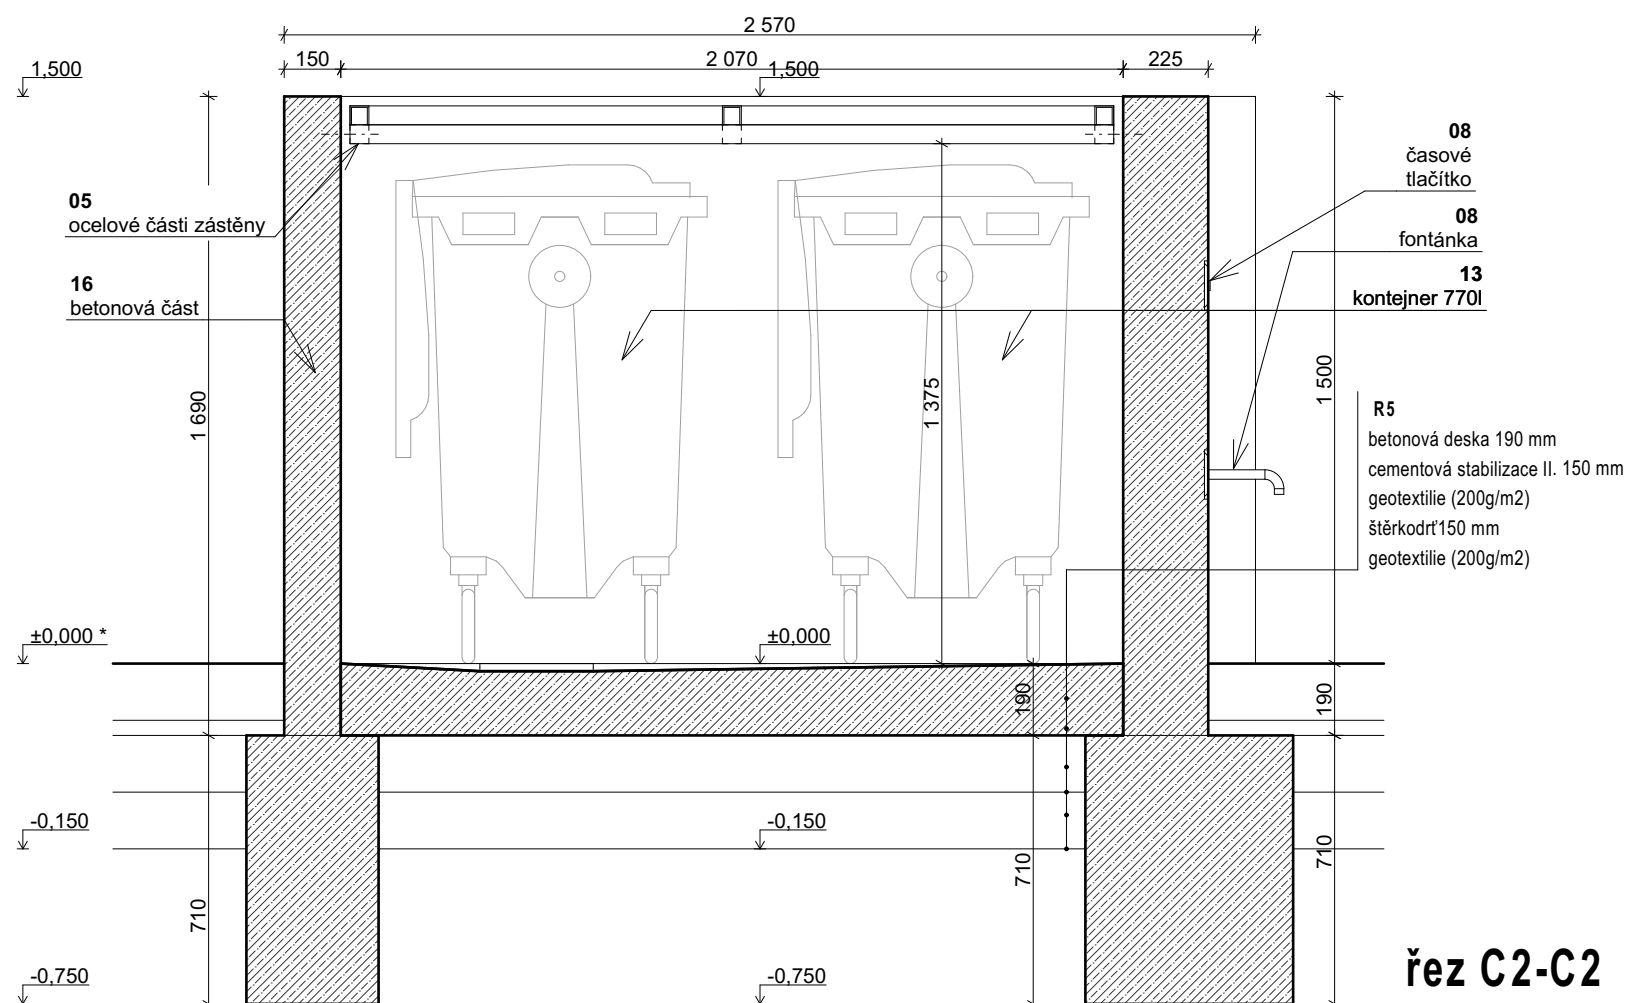

řez C2-C2

projektant

Projektil architekti s.r.o.
Malátova 13
150 00 Praha 5 cz
hlavní architekt
architekti:

investor

Město Český Krumlov
Náměstí Svornosti 1
381 01, Český Krumlov

projektant části dokumentace

Projektil architekti s.r.o.
Malátova 13
150 00 Praha 5 cz

architekti

Ing. Ondřej Hofmeister
MgA. Renata Horová.

tmavý beton

* relativní výškový systém

projekt

Hřbitov Český Krumlov
Hřbitovní
Český Krumlov

stupeň dokumentace

DPS Dokumentace pro provedení stavby

stavební objekt

SO 002 Sekce 2

část dokumentace

D.1.1 Architektonicko stavební řešení

jméno přílohy

Zástěna C
tvary

geodetické údaje

JTSK, BpV
±0,000 = 525,000

formát

A3

stupeň

DPS

stavební objekt

SO 002

část dokumentace

D.1.1

část , číslo výkresu

b 509

paré

revize

00

měřítko

1:20

kód profese

ARS

datum

2.3. 2021