



KLADČSKÉ SCHÉMA
Sekce 3 SO 003

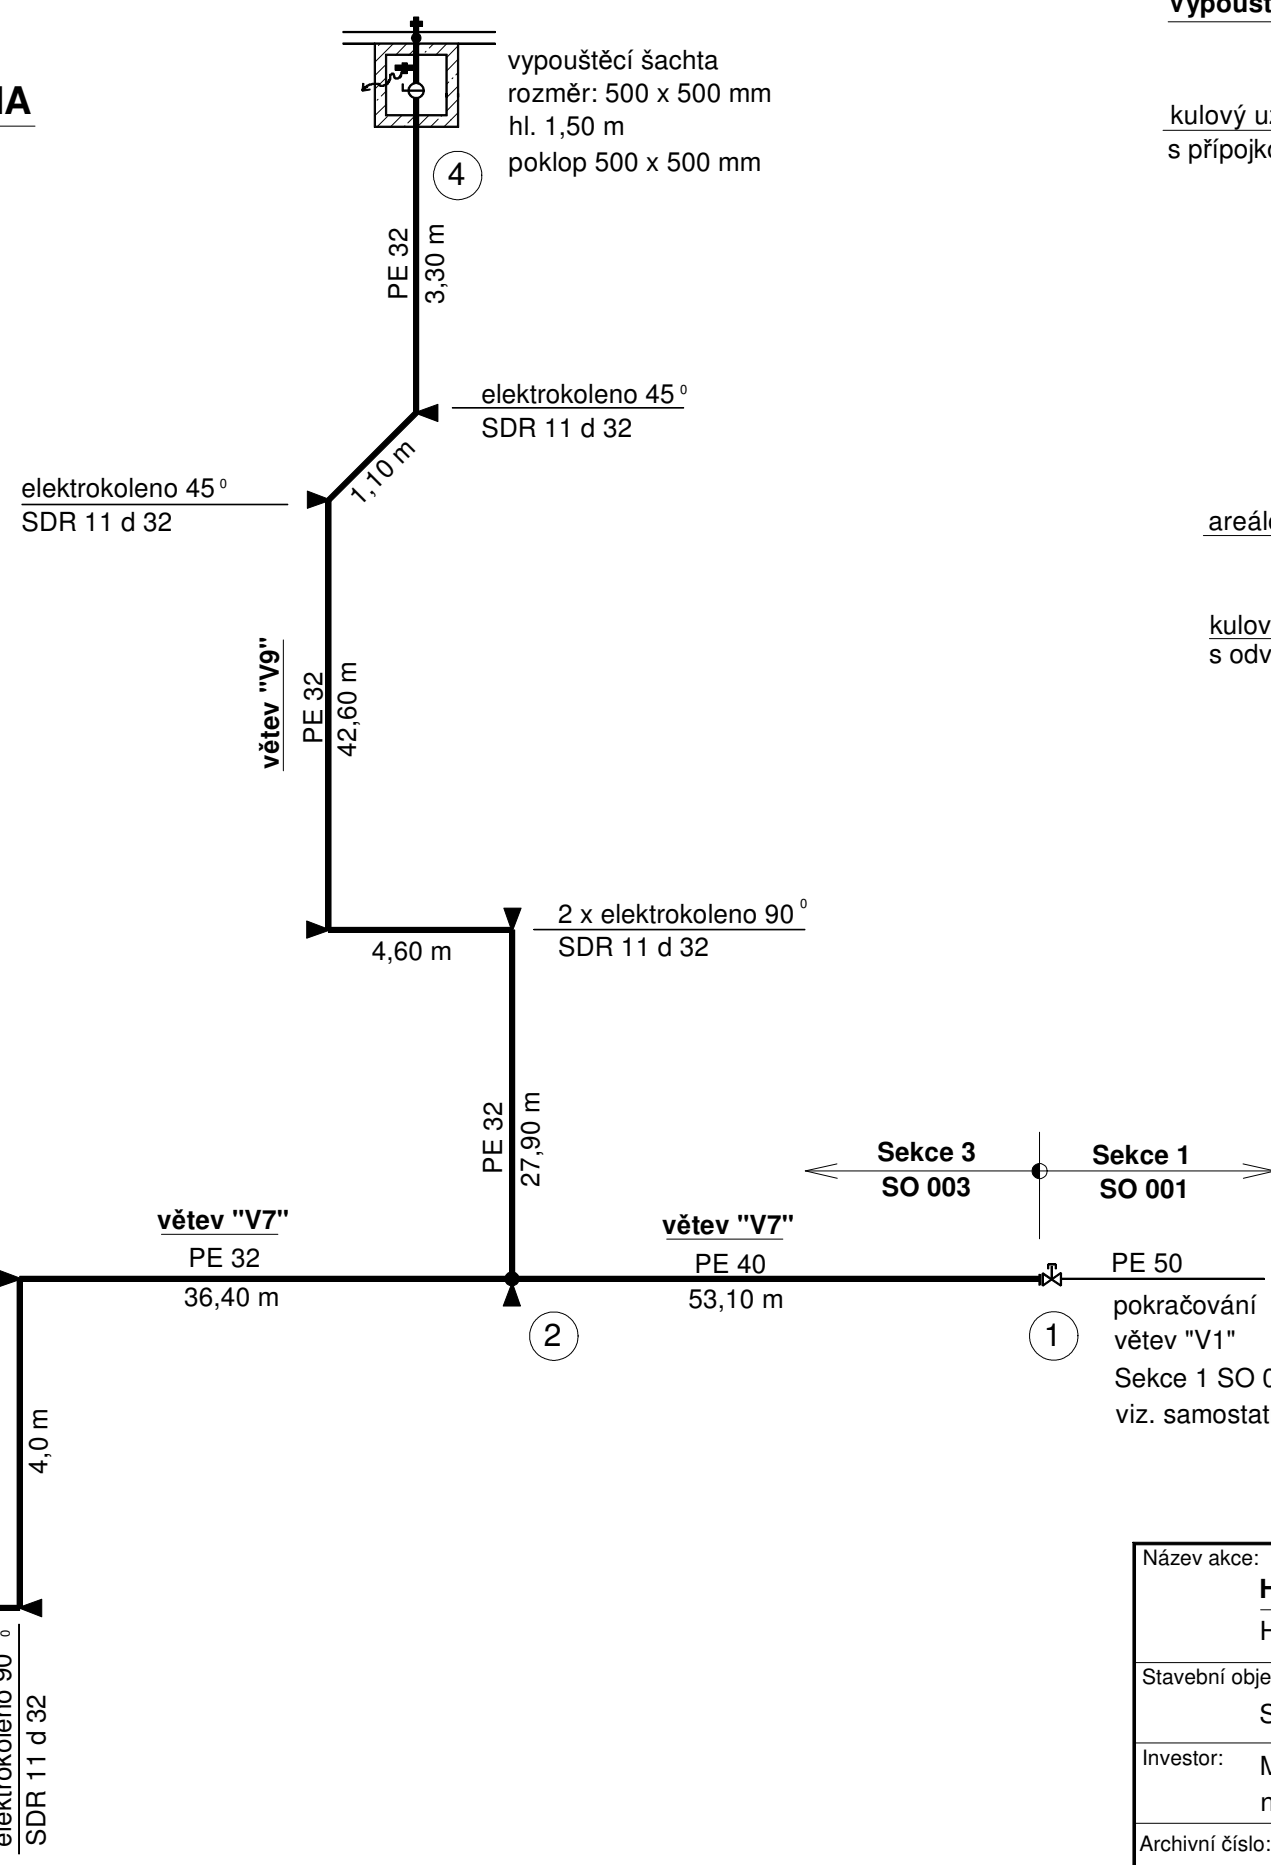

Vypouštěcí šachta

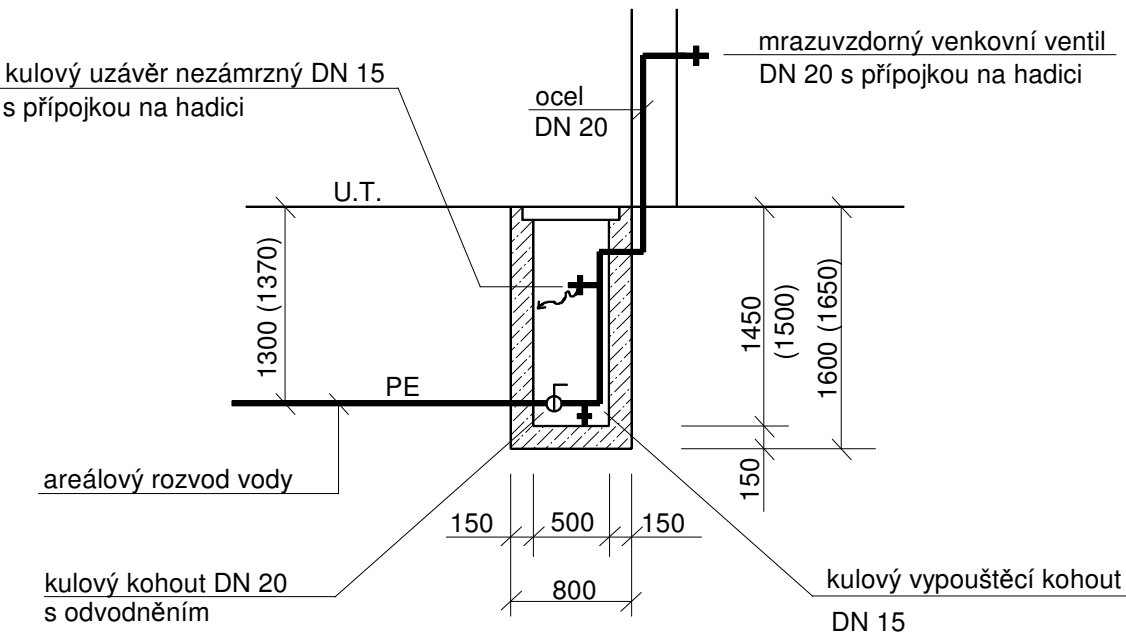

- 1 - elektrospojka redukovaná SDR 11 d 50/40
- 2 - elektro T-kus, redukovaný SDR 11 d 40/32/40
- elektrospojka redukovaná SDR 11 d 40/32
- 3 - vypouštěcí šachta 500 x 500 mm, hl. 1,45 m
poklop se záďlažbou 500 x 500 mm, uzamykatelný
- kulový kohout DN 20 s odvodněním
- kulový vypouštěcí kohout DN 15
- kulový uzavěr nezámrný DN 15 s přípojkou na hadici
- mrazuvzdorný venkovní ventil DN 20 s přípojkou na hadici
- 4 - vypouštěcí šachta 500 x 500 mm, hl. 1,50 m
poklop se záďlažbou 500 x 500 mm, uzamykatelný
- kulový kohout DN 20 s odvodněním
- kulový vypouštěcí kohout DN 15
- kulový uzavěr nezámrný DN 15 s přípojkou na hadici
- mrazuvzdorný venkovní ventil DN 20 s přípojkou na hadici

3
vypouštěcí šachta
rozměr: 500 x 500 mm
hl. 1,45 m
poklop 500 x 500 mm

Název akce: Hřbitov Český Krumlov Hřbitovní, Český Krumlov		Marie Vaněčková Lipová 157, 381 04 Český Krumlov mob:603 596 121, tel./fax: 380 726 791 e-mail: marie.vaneckova@seznam.cz IČ: 41904885		
Stavební objekt: SO 003 Sekce 3				
Investor: Město Český Krumlov náměstí Svornosti 1, 381 01 Český Krumlov		Měřítko:	-----	Výkres: <