


projektant části dokumentace
Jan Kysela
projektování el. zařízení
Šumavská 560
381 01 Český Krumlov
vyraboval
Jan Kysela
kontroloval
František Kysela
odpovědný projektant
František Kysela

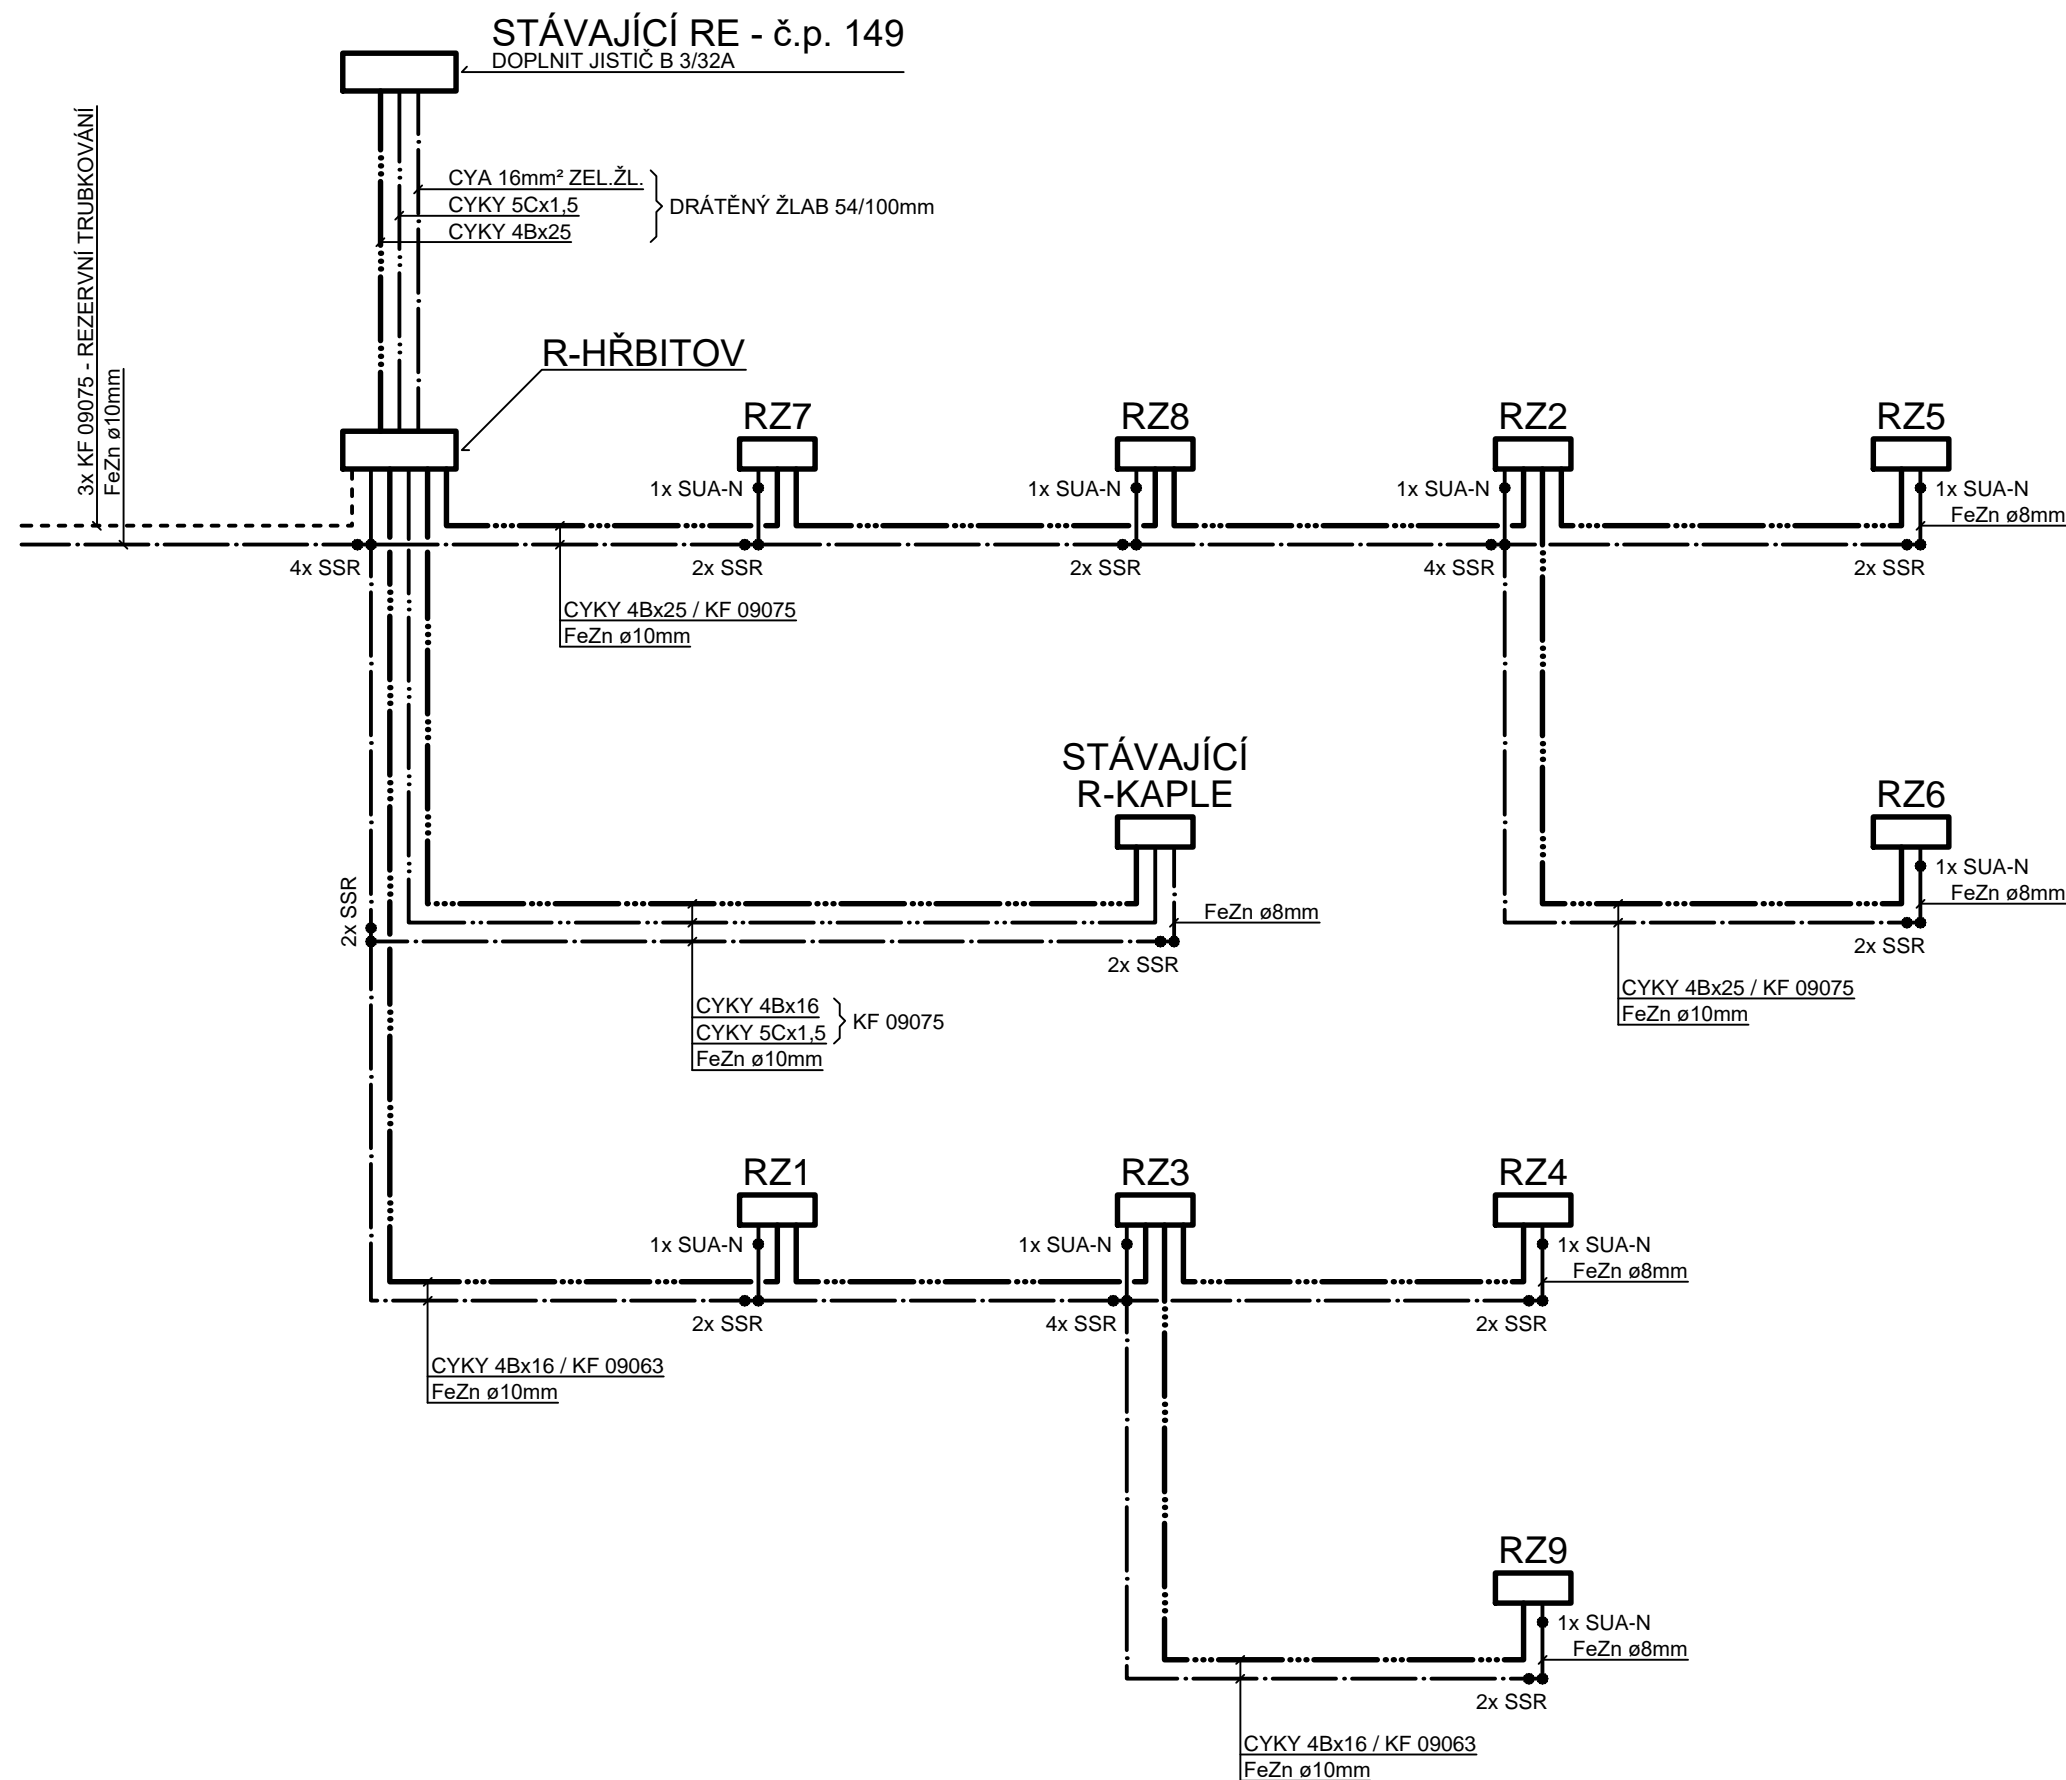

geodetické údaje
JTSK, BpV
±0,000 = 525,000

formát
2A4

stupeň
DPS

stavební objekt
SO 003

část dokumentace
D.1.4.B

část . číslo výkresu
E4

paré
revize
měřítka
kód profes
SIE
datum
30.9. 2020

Obsah dokumentace je duševním vlastnictvím firmy Projekt architekti s.r.o. a jeho použití podléhá souhlasu autorů.