



pohled
shora

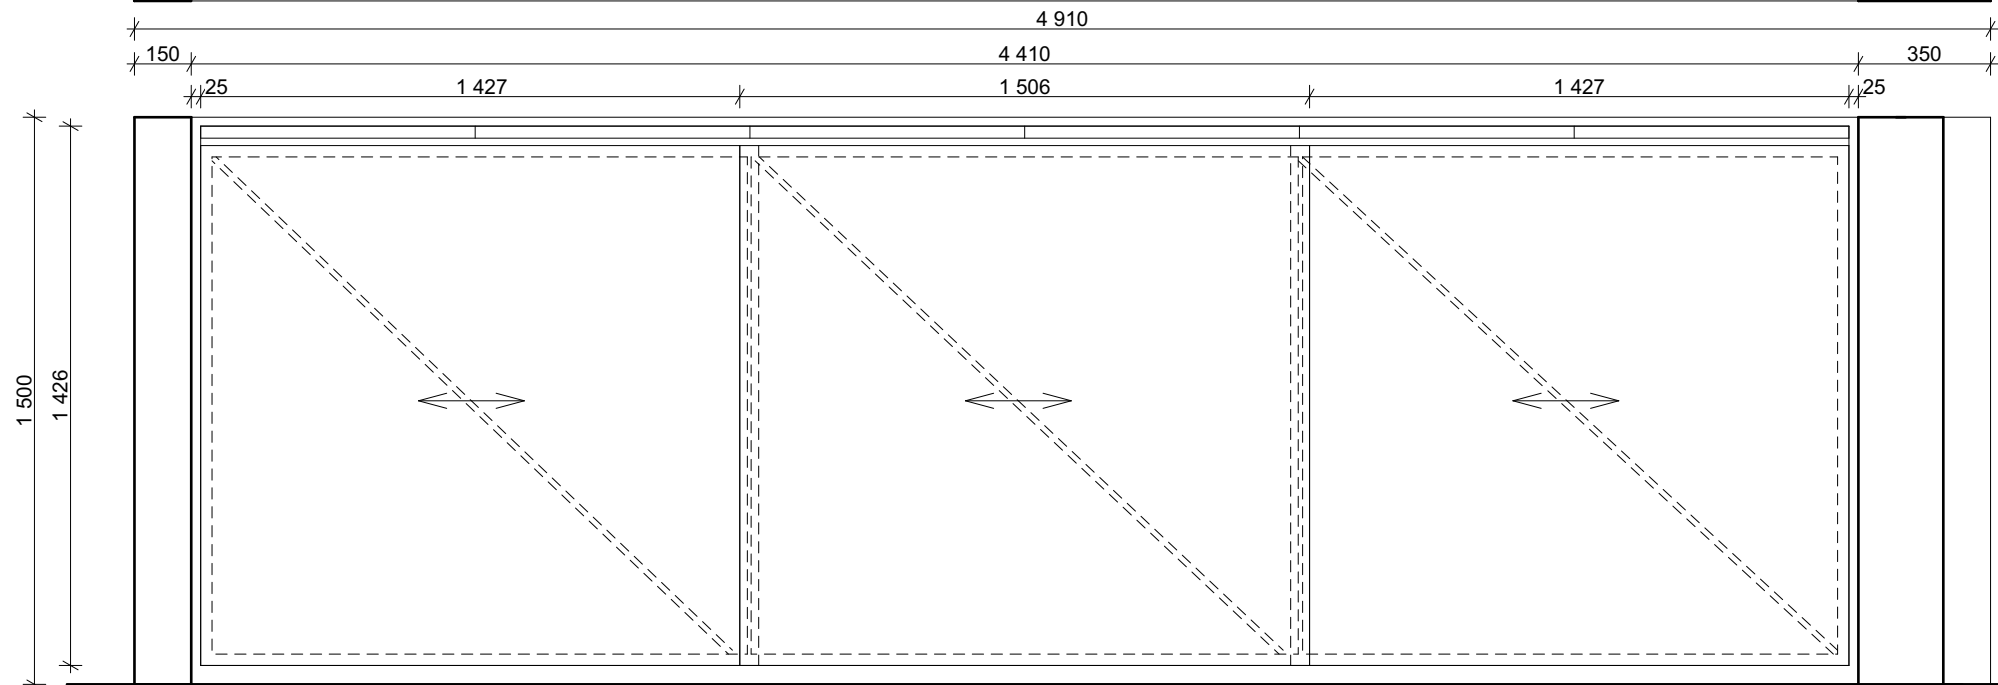

pohled D3

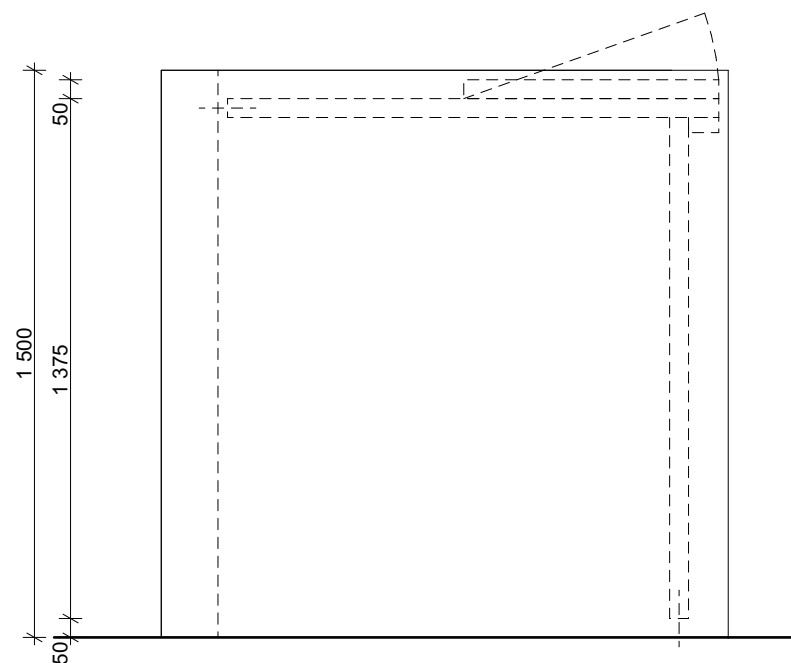

pohled D4

projektant Projektíl architekti s.r.o. Malátova 13 150 00 Praha 5 cz hlavní architekt architekti:		investor Město Český Krumlov Náměstí Svornosti 1 381 01, Český Krumlov	
projektant části dokumentace Projektíl architekti s.r.o. Malátova 13 150 00 Praha 5 cz		architekti Ing. Ondřej Hofmeister MgA. Renata Horová.	
projekt Hřbitov Český Krumlov Hřbitovní Český Krumlov		stupeň dokumentace DPS Dokumentace pro provedení stavby	
stavební objekt SO 003 Sekce 3		část dokumentace D.1.1 Architektonicko stavební řešení	
jméno přílohy Zástěna D ocelová část		geodetické údaje JTSK, BpV ±0,000 = 525,000	
formát A3		stupeň DPS	
stavební objekt SO 003		revize 00	
část dokumentace D.1.1		měřítko 1:20	
část , číslo výkresu b 505		kód profese ARS	
		datum 2.3. 2021	