



řez příčný

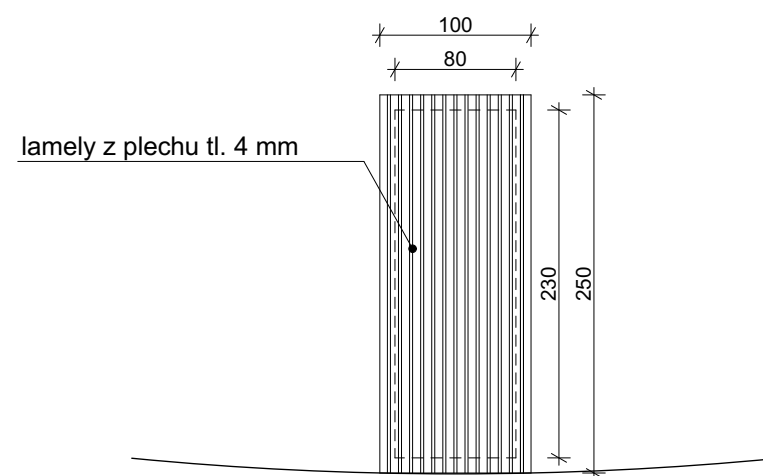

půdorys

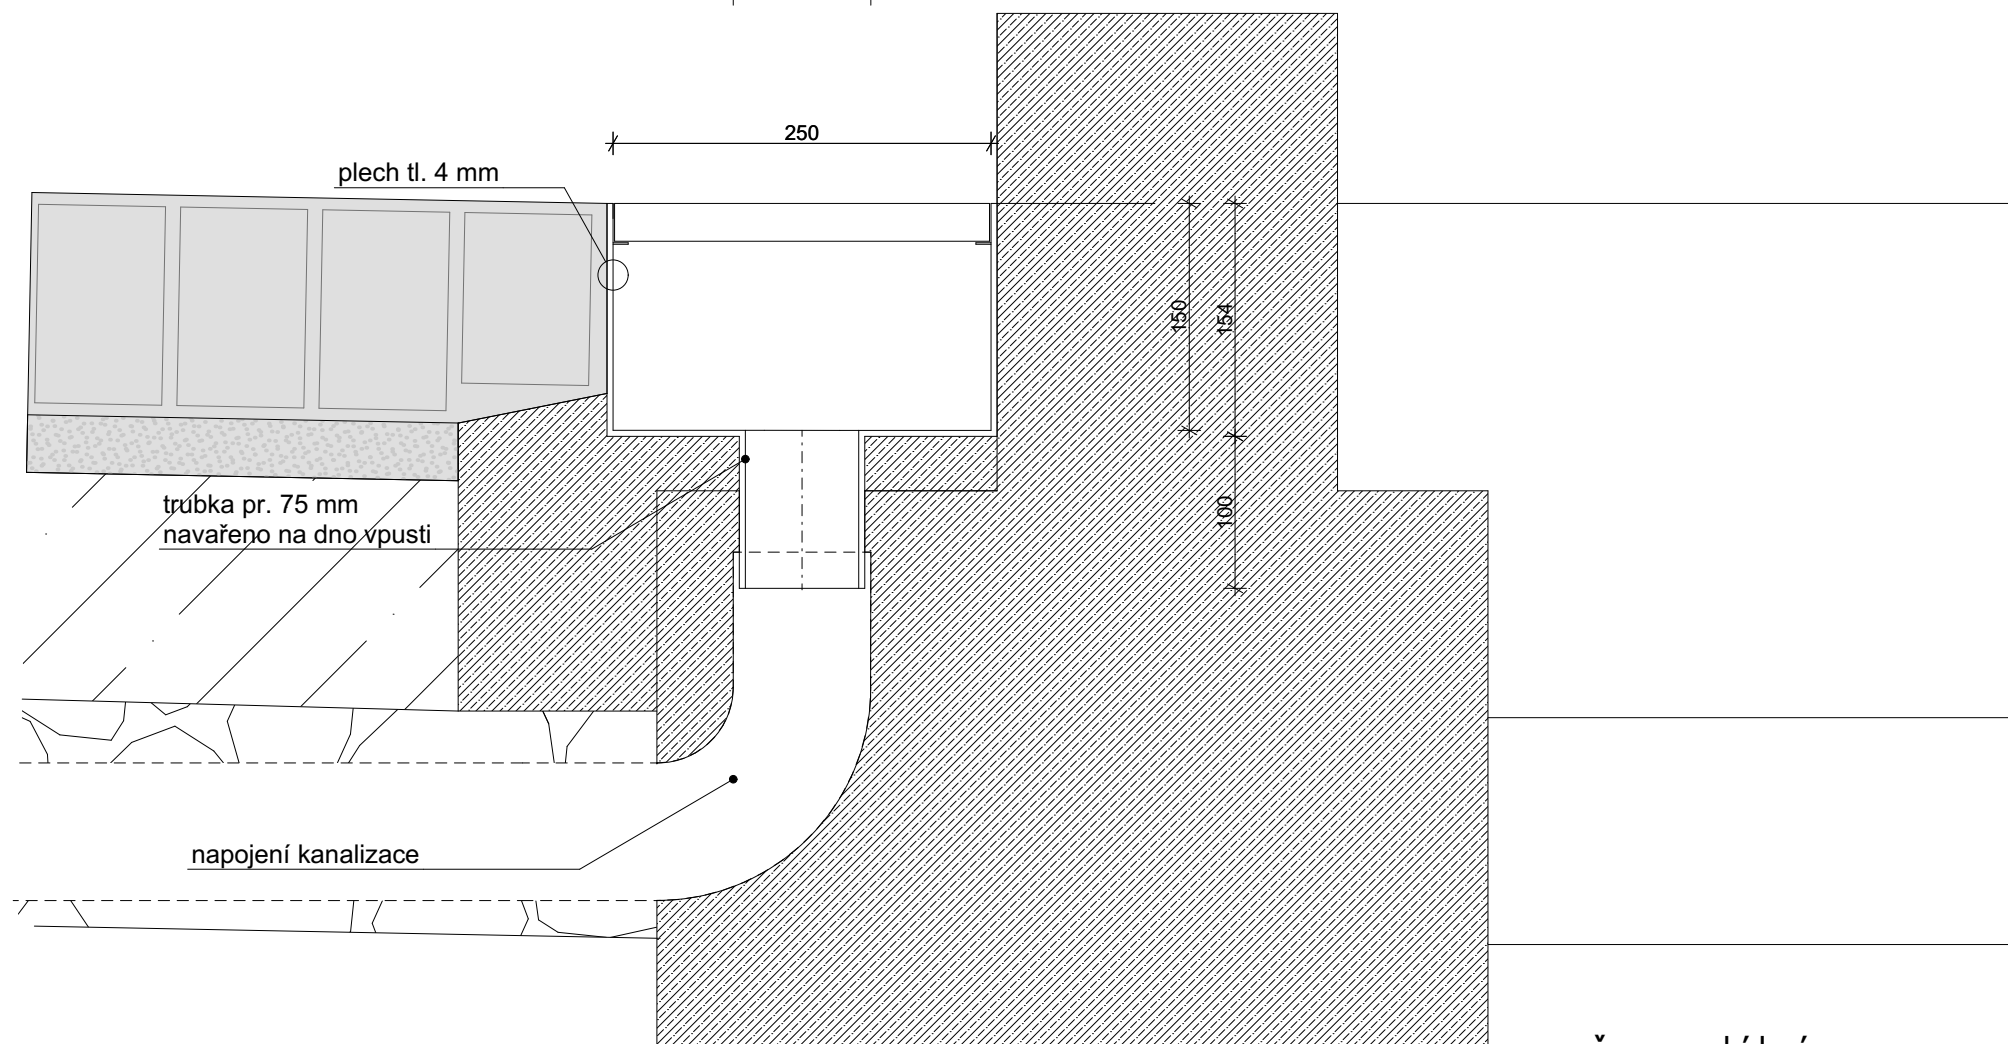

řez podélný

projektant  
**Projektíl architekti s.r.o.**  
Malátova 13  
150 00 Praha 5 cz  
hlavní architekt  
architekti:

investor  
**Město Český Krumlov**  
Náměstí Svornosti 1  
381 01, Český Krumlov

projektant části dokumentace  
**Projektíl architekti s.r.o.**  
Malátova 13  
150 00 Praha 5 cz

architekti  
Ing. Ondřej Hofmeister  
MgA. Renata Horová.

projekt  
**Hřbitov Český Krumlov**  
Hřbitovní  
Český Krumlov

stupeň dokumentace  
DPS Dokumentace pro provedení stavby

stavební objekt  
SO 003 Sekce 3

část dokumentace  
D.1.1 Architektonicko stavební řešení

jméno přílohy  
**Gula odpad**

geodetické údaje  
JTSK, BpV  
**±0,000 = 525,000**

formát  
A3

stupeň  
**DPS**

stavební objekt  
**SO 003**

část dokumentace  
**D.1.1**

část , číslo výkresu  
**b 519**

paré

revize  
**00**

měřítko  
**1:5**

kód profese  
**ARS**

datum  
**2.3. 2021**

Obsah dokumentace je duševním vlastnictvím firmy Projektíl architekti s.r.o. a jeho použití podléhá souhlasu autorů.